

鹿島地方事務組合 波崎中継施設建設工事

2025年7月15日

事業者

鹿島地方事務組合

設計

株式会社日産技術コンサルタント

鹿島地方事務組合 波崎中継施設建設工事 図面リスト

[illegible]

鹿島地方事務組合 波崎中継施設建設工事

工事設計図

令和 年 月 (全 枚)

特記仕様書

I 工事概要

1. 工事場所

茨城県神栖市波崎9602

2. 敷地面積

9,999.00 m² (3,024.69坪)

3. 工事種目

(1) ごみ積替え施設、鉄骨造、平屋

新築

4. 工事範囲

※「3. 工事種目」すべてを工事範囲とする。
・「3. 工事種目」のうち の全てを工事範囲とする。
・「3. 工事種目」のうち の工事範囲は下記表のとおりとする。ただし、その他の工事種目は全て今回工事範囲とする。

工事種目	工事範囲
2 仮設工事	
3 土工	
4 地業工事	
5 鉄筋工事	
6 コンクリート工事	
7 鉄骨工事	
8 コンクリートブロック・ALCパネル・押出成形セメント板工事	
9 防水工事	
10 石工事	
11 タイル工事	
12 木工	
13 屋根及びとい工事	
14 金属工事	
15 左官工事	
16 建具工事	
17 カーテンウォール工事	
18 塗装工事	
19 内装工事	
20 ユニット及びその他の工事	
21 排水工事	
22 舗装工事	
23 植栽及び壁上緑化工事	

II 建築工事仕様

1. 標準仕様

図面及び特記仕様書に記載されていない事項は、国土交通省大臣官房官庁営繕部制定の「公共建築工事標準仕様書（建築工事編）（令和4年版）」（以下「標準仕様書」という。）による。

2. 電気設備工事及び機械設備工事を木工事に含む場合は、電気設備工事及び機械設備工事はそれぞれの特記仕様書を適用する。なお、電気設備工事の特記仕様書は（ / ）図、機械設備工事の特記仕様書は（ / ）図による。

3. 特記仕様書の表記

(1) 項目は、番号に ○印の付いたものを適用する。
(2) 特記事項は、○印の付いたものを適用する。
○印の付かない場合は、※印の付いたものを適用する。
○印と○印の付いた場合は、共に適用する。
(3) 特記事項に記載の（ . . . ）内表示番号は、標準仕様書の当該項目、当該図又は当該表を示す。

章 項 目 特記事項

1 一般共通事項

① 適用基準等

図面、本特記仕様書、標準仕様書に記載のない事項は次の基準による。
・建築物解体工事共通仕様書（令和4年版） 国土交通省大臣官房官庁営繕部
・営繕工事写真撮影要領（平成28年版） 国土交通省大臣官房官庁営繕部
・建築工事標準詳細図（令和4年版）（以下「標準詳細図」という） 国土交通省大臣官房官庁営繕部整備課
その他
・
・

2 工事実績情報システム（CORINS）への登録

※適用する

③ 法令等の適用区分

建築基準法に基づき定まる風圧力及び積雪荷重の算定には次の条件を用いる。
・風圧力
風速（Vo= 36 m/s）
地表面粗度区分（ ・Ⅰ ・Ⅱ ○Ⅲ ・Ⅳ ）
・積雪荷重
平成12年5月31日建設省告示第1455号における区域 別表（ ）

④ 工事の記録等

報告に用いる書式等
・現場説明書による
・標準仕様書1.2.4（4）により整備する工事写真については次による。
『営繕工事写真撮影要領（平成28年版）による工事写真撮影ガイドブック 建築工事編 及び解体工事編 平成30年版』国土交通省大臣官房官庁営繕部監修

⑤ 電気保安技術者

※適用する 電気保安技術者を選任し、主任技術者と連絡・調整を行う
○1～3種電気主任技術者
○1～2級電気工事施工管理技士または1～2種電気工事士（100kw未満）

⑥ 施工条件

※ 標準仕様書1.3.5（1）以外の施工条件については、現場説明書による。
※ 施工時に既存施設の搬入の妨げにならないよう施工する

⑦ 発生材の処理等

・発注者に引渡しを要するもの
・現場説明書による
・特別管理産業廃棄物の種類及び処理方法
・現場説明書による
・工事現場において再利用を図るもの及び再資源化を図るもの
・現場説明書による

⑧ 材料の品質等

(1) 本工事に使用する材料は、設計図面に定める品質及び性能の他、通常有すべき品質及び性能を有するものとする。
(2) 備考欄に商品名が記載された材料は、当該商品又は同等品を使用するものとし、同等品を使用する場合は監督職員の承諾を受ける。
(3) 標準仕様書に記載されていない特別な材料の工法については、材料製造所の指定する工法とする。
(4) 本工事に使用する材料のうち、（5）に指定する材料の製造業者等は、次の①から⑥の事項を満たすものとし、その証明となる資料（外部機関〔一社〕公共建築協会が発行する「建築材料・設備機材等品質評価事業」]の評価書の写し等）を監督職員に提出して承諾を受ける。ただし、あらかじめ監督職員の承諾を受けた場合はこの限りでない。
①品質及び性能に関する試験データを整備していること。
②生産施設及び品質の管理を適切に行っていること。
③安定的な供給が可能であること。
④法令等で定める許可、認可、認定又は免許を取得していること。
⑤製造又は施工の実績があり、その信頼性があること。
⑥販売、保守等の営業体制を整えていること。
(5) 製造業者等に関する資料の提出を求める材料
・（一社）公共建築協会の「建築材料・設備機材等品質評価事業」において評価書が発行されている材料
床型枠用鋼製デッキプレート、鉄骨柱下無収縮モルタル、無収縮グラウト材、押出成形セメント板、成形伸縮目地材、乾式保護材、セラミックタイル、既調合モルタル、既調合目地材、ルーフレン、吸水調整材、防水剤、アルミニウム製建具（コンクリート系下地及び鉄骨下地）、樹脂製建具（コンクリート系下地及び鉄骨下地）、鋼製建具、鋼製軽量建具、ステンレス製建具、錠前類、クローザ類、自動ドア機構、自閉式上吊り引戸機構、重量シャッター、軽量シャッター、オーバーヘッドドア、ガラス、現場発泡断熱材、フリーアクセスフロア、可動間仕切、移動間仕切、トイレブース、衝突用成形ライニング材、天井点検口、床点検口、グレーチング、屋上緑化システム、トップライト、ポリマーセメントモルタル、錆鉄筋ふた
・
・

⑨ 技能士

適用工事種類

職 種

技能検定の作業の種類

仮設工事

とび

・とび作業

鉄筋工事

鉄筋施工

・鉄筋組立て作業

コンクリート工事

型枠施工

・型枠工事作業

コンクリート工事

コンクリート圧送施工

・コンクリート圧送工事作業

鉄骨工事

鉄工

・構造物鉄工作業

コンクリートブロック・ALCパネル及び押出成形セメント板工事

ブロック建築

・コンクリートブロック工事作業

防水工事

エーエルシーパネル施工

・エーエルシーパネル工事作業

防水工事

防水施工

・アスファルト防水工事作業
・ウレタンゴム系塗膜防水工事作業
・アクリルゴム系塗膜防水工事作業
・合成ゴム系シート防水工事作業
・塩化ビニルシート防水工事作業
・セメント系防水工事作業
・シーリング防水工事作業
・改質アスファルトシートトーチ工法防水工事作業
・改質アスファルトシート常温粘着工法防水工事作業
・FRP防水工事作業

石工事

石材施工

・石張り作業

タイル工事

タイル張り

・タイル張り作業

木工

建築大工

・大工工事作業

屋根及びとい工事

建築板金

・内外装板金作業

金属工事

内装仕上り施工

・鋼製下地工事作業

左官工事

建築板金

・内外装板金作業

左官工事

左官

・左官作業

建具工事

サッシ施工

・ビル用サッシ施工作業

建具工事

ガラス施工

・ガラス工事作業

建具工事

自動ドア施工

・自動ドア施工作業

カーテンウォール工事

カーテンウォール施工

・金属製カーテンウォール工事作業

カーテンウォール工事

サッシ施工

・ビル用サッシ施工作業

カーテンウォール工事

ガラス施工

・ガラス工事作業

塗装工事

塗装

・建築塗装作業

内装工事

内装仕上り施工

・プラスチック系床仕上げ工事作業
・カーペット系床仕上げ作業

内装工事

表装

・ボード仕上げ工事作業
・壁装作業

排水工事

配管

・建築配管作業

舗装工事

路面標示施工

・溶融ペイントハンドマーカー工事作業
・加熱ペイントマシンマーカー工事作業

植栽工事

造園

・造園工事作業

⑩ 化学物質の濃度測定

※適用する
測定時期
測定対象化学物質
・ホルムアルデヒド、トルエン、キシレン、エチルベンゼン、ステレン
・
測定方法
・バツピン型採取機器による
・
測定対象室及び測定箇所
・仕上げ表による

⑪ 技術検査

・中間技術検査 実施回数（ ）回
実施する段階（ ）

⑫ 完成時の提出図書

工事完成時の提出図書
※標準仕様書1.7.2及び1.7.3による
・
完成図の提出（ ）部
提出仕様（・紙ベース ・電子データ ・ ）
保全に関する資料の提出（ ）部
提出仕様（・紙ベース ・電子データ ・ ）

⑬ 完成写真

工事完成時に次の写真を撮影し、監督職員に提出する。
撮影箇所（ ）
撮影仕様（ ）
提出仕様（ ）

⑭ 設計G L

・図示による ・

2 仮設工事

① 監督職員事務所

※設ける
規模、仕上りの程度、設備、並びに備品等の種類及び数量は現場説明書による。

② 工事用水

構内既存の施設 ※利用できない ○利用できる（ ☑有償 ・無償 ）

③ 工事用電力

構内既存の施設 ※利用できない ○利用できる（ ☑有償 ・無償 ）

3 土工

① 埋戻し及び盛土

埋戻し及び盛土の材料及び工法
※標準仕様書 表3.2.1による
・A種 施工箇所（ ）
・B種 施工箇所（ ）
・C種 施工箇所（ ）土質（ ） 受渡場所（ ）
・D種 施工箇所（ ）

② 建設発生土の処理

※構外搬出適切処理
・構内指定場所に堆積 ・構内指定場所に敷均し

4 地業工事

構造特記仕様書による

1 試験及び報告書

・杭基礎
支持地盤の位置及び土質（基礎ぐいの先端位置含む）
・図示による
試験杭の位置
・図示による
・直接基礎
支持地盤の位置及び土質（基礎底部の位置含む）
・図示による
試験掘り（掘切り底の状態の確認等）
・行わない
・行う
位置等 ・図示による
・杭の載荷試験
載荷試験の方法
・鉛直載荷試験
・地盤工学会基準JGS（ ）による
・水平載荷試験
・地盤工学会基準JGS 1831 による
・
試験の位置、本数、載荷荷重
・図示による
報告書の記載事項
・
・地盤の載荷試験
載荷試験の方法
平板載荷試験 ・地盤工学会基準JGS 1521 による
試験の位置、載荷荷重
・図示による
報告書の記載事項
・
・
杭の種類、性能及び曲げ強度区分（種別）、寸法、継手の箇所数等
(4.2.2)(4.3.3)

	種類	コンクリート強度(N/mm ²)	杭径(mm)	厚さ(mm)	杭長(mm)	継手数	セツト数	長期設計支持力(kN/本)	備考
試験杭	上杭 中杭 下杭								
本 杭	上杭 中杭 下杭								

杭先端部形状
・開放形 ・半開放形 ・閉そく形
・セメントミルク工法
掘削深さ
・図示による
杭の支持層への掘入れ深さ
・図示による
杭の水平方向の位置ずれ精度
・杭径の1/4かつ100mm以下
・根固め液及び杭周固定液の管理試験
※標準仕様書4.3.4(6)(a)による
・特定埋込杭工法
・H13国土交通省告示第1113号第6による地盤の許容支持力方式でα=250を採用できる工法
・H13国土交通省告示第1113号第6による地盤の許容支持力方式のうちα、β、γが以下の値を採用できる工法
α=（ ）、β=（ ）、γ=（ ）
工法
・フレボーリング拡大根固め工法
・中掘り拡大根固め工法
・
杭継手工法
・アーク溶接継手
溶接材料
・標準仕様書7.2.5(1)(2)による
・
・機械式継手（継手部に接続金具を用いた方式のもの）
杭頭の処理
・処理しない
・処理する
処理方法（切断に伴う補強方法含む）
・図示による

2 既製コンクリート杭

種類
・遠心力高強度プレストレストコンクリート杭（PHC杭）
・プレストレスト鉄筋コンクリート杭（PRC杭）
・外殻鋼管付きコンクリート杭（SC杭）
SC杭の鋼管材料 ・SKK400 ・SKK490
・
杭の種類、性能及び曲げ強度区分（種別）、寸法、継手の箇所数等
(4.2.2)(4.3.3)

	種類	コンクリート強度(N/mm ²)	杭径(mm)	厚さ(mm)	杭長(mm)	継手数	セツト数	長期設計支持力(kN/本)	備考
試験杭	上杭 中杭 下杭								
本 杭	上杭 中杭 下杭								

杭先端部形状
・開放形 ・半開放形 ・閉そく形
・セメントミルク工法
掘削深さ
・図示による
杭の支持層への掘入れ深さ
・図示による
杭の水平方向の位置ずれ精度
・杭径の1/4かつ100mm以下
・根固め液及び杭周固定液の管理試験
※標準仕様書4.3.4(6)(a)による
・特定埋込杭工法
・H13国土交通省告示第1113号第6による地盤の許容支持力方式でα=250を採用できる工法
・H13国土交通省告示第1113号第6による地盤の許容支持力方式のうちα、β、γが以下の値を採用できる工法
α=（ ）、β=（ ）、γ=（ ）
工法
・フレボーリング拡大根固め工法
・中掘り拡大根固め工法
・
杭継手工法
・アーク溶接継手
溶接材料
・標準仕様書7.2.5(1)(2)による
・
・機械式継手（継手部に接続金具を用いた方式のもの）
杭頭の処理
・処理しない
・処理する
処理方法（切断に伴う補強方法含む）
・図示による

設計年月 2025 - 3

設計者 一級建築士 第324624号 平山 純

設計者 一級建築士事務所 東京都知事登録 第50145号

株 式 会 社 日 産 技 術 コ ン サ ル タ ン ト

一級建築士事務所 東京都知事登録 第50145号

工事名 鹿島地方事務組合 波崎中継施設建設工事

図面番号 図面番号 A - 001

図面名 特記仕様書-1

縮尺 ----

[illegible]

[illegible]

14
金
属
工
事

1 アルミニウム及びアルミニウム合金の表面処理

表面処理 (14. 2. 1) (表14. 2. 1)

種 別	施工箇所 (成型板、笠木、建具以外)	色合い等
・AB-1種		
・AB-2種		
・AC-1種		
・AC-2種		
・BA-1種		
・BA-2種		
・BB-1種		
・BB-2種		
・BC-1種		
・BC-2種		
・C種		

・常温乾燥形の塗装の場合 ()

陽極酸化皮膜の着色方法 (14. 2. 1)

※二次電解着色 ・三次電解着色

2 鉄鋼の亜鉛めっき

鉄鋼の亜鉛めっき (14. 2. 2) (表14. 2. 2)

表面処理方法	種 別	施工箇所 (手すり、タラップ以外)
溶融亜鉛めっき	・A種	
	・B種	
	・C種	
電気亜鉛めっき	・D種	
	・E種	
	・F種	

③ 軽量鉄骨天井下地

野縁等の種類 (14. 4. 2) (表14. 4. 1)

屋外 ※25型 ・19型
屋内 ※19型 ・25型
・屋外の場合の形式及び寸法
野縁受、つりボルト、インサートの間隔及び周辺部端からの距離
・図示による ・
野縁の間隔
・図示による ・
工法
・つりボルトの間隔が900mmを超える場合
補強方法 ・図示による ・
・天井のふところ高が3.0mを超える場合
補強方法 ・図示による ・
・天井下地材における耐震性を考慮した補強
補強箇所、補強方法 ・図示による ・
・屋外の軒、ピロティ等の天井における耐風圧性を考慮した補強
補強箇所、補強方法 ・図示による ・

④ 軽量鉄骨壁下地

スタッド、ランナーの種類 (14. 5. 3)

※標準仕様書表14. 5. 1によるスタッドの高さによる区分に応じた種類
・図示による
スタッドの高さが5.0mを超える場合
・図示による ・
出入口及びこれに準ずる開口部の補強 (14. 5. 4)

※標準仕様書14. 5. 4(5)による ・図示による

5 金属成形板張り

種別 ・図示による ・ (14. 6. 2)

表面処理 ・図示による ・
取付け用下地 (14. 6. 3)

※標準仕様書14. 4による ・図示による
伸縮調整継手 ・設ける (施工箇所 ・図示 ・) (14. 6. 3)
・設けない

⑥ アルミニウム製笠木

部材の種類 (14. 7. 2) (表14. 7. 1)

種類 ・250形 ・300形 ・350形 ○325形
表面処理 種別 (BA-1) 種 () (14. 7. 2) (表14. 2. 1)

色合等 ○標準色 ()
・特注色 ()
笠木の固定金具の工法等
建築基準法に基づき定まる風圧力に対応した工法
・図示による ・

15
左
官
工
事

1 ラス系下地

下地の種類 (15. 2. 4)

・通気工法 (・二層下地 ・単層下地)
・直張り工法 (・ラスモルタル下地 ・ラスシートモルタル下地)
・図示による (外張断熱工法で断熱材の外側に野縁を施工する形式の通気工法を行う場合)
材料 (15. 2. 4)

ラス材及び補強用平ラス
材料記号 (※K ())
種類及び単位面積当たりの質量
・二層下地通気構法
・波形ラス (W700) ・こぶラス (K800) ・カ骨付きラス (BP700)
・単層下地通気構法
・リプラスC (RC800) にターボン紙などの裏打ち材と一体化したラス
・
ラスシートの山高、山ピッチ、質量及び溶接ピッチによる区分
※LS4 (耐力壁の場合) ・
ステابلの形状及び寸法
リプラス
※L925TS以上 (リプラスC (RC800) の場合) ・
波形ラス
※L1019JS以上 (波形ラス (W700) の場合) ・

施工 (15. 2. 4)

二層下地通気構法
換気口部の措置 ※講ずる ・
直張り工法 (ラスシートモルタル下地の場合)
建築基準法に基づく耐力壁として使用する場合のラスシートの施工
・図示による ・

材料 (15. 2. 5)

セッコウボード、セッコウラスボード及び木質系セメント板の種類及び厚さ
セッコウボード 種類 (標準) 厚さ (12.5 mm)
セッコウラスボード 種類 () 厚さ (9.5 mm)
木質系セメント板 種類 () 厚さ (mm)

建築基準法に基づく耐力壁の指定 ・なし ・あり (15. 2. 6)

材料 (15. 2. 7)

木ずり用小幅板の材種 ※杉 (心去り材) ・

モルタル塗り (15. 3. 2)

モルタル ・現場調査材料 ・既調合材料
既製目地材 ・設ける 施工箇所 () 形状 (・図示 ・)
・設けない
床の目地 (15. 3. 5)

・設ける 目地割 ※2m程度 (最大目地間隔3m程度) ・
種類 ※押し目地 ・
・設けない
外装タイル張り下地等の下地モルタル塗り及び下地調整塗材塗りの接着力試験
・行う ・行わない

⑥ 仕上塗材仕上げ (15. 6. 2)

建物内部に使用する塗料のホルムアルデヒド放散量
※F☆☆☆☆ ・

材料 (15. 6. 2)

・薄付け仕上塗材 (表15. 6. 1) (その1)

呼び名	仕上げる形状	工 法	吸放湿性	防火材料
・外装薄塗材Si	・砂壁状 ・ゆず肌状 ・さざ波状	・吹付け ・ローラー塗り	/	・適用する ・適用しない
・可とう形外装薄塗材Si	・砂壁状 ・ゆず肌状 ・さざ波状	・吹付け ・ローラー塗り		・適用する ・適用しない
・外装薄塗材E	・砂壁状 ・ゆず肌状 ・平たん状 ・凹凸状 ・さざ波状 ・着色骨材砂壁状	・吹付け ・こて塗り ・ローラー塗り		・適用する ・適用しない
・可とう形外装薄塗材E	・砂壁状 ・ゆず肌状 ・平たん状 ・凹凸状 ・さざ波状	・吹付け ・こて塗り ・ローラー塗り		・適用する ・適用しない
・防水形外装薄塗材E	・ゆず肌状 ・さざ波状 ・凹凸状	・吹付け ・ローラー塗り		・適用する ・適用しない
・外装薄塗材S	・砂壁状	・吹付け		・適用する ・適用しない
・内装薄塗材C	・凹凸状	・吹付け		・適用する ・適用しない
・内装薄塗材L	・平たん状 ・ゆず肌状 ・さざ波状	・こて塗り ・ローラー塗り		・適用する ・適用しない
・内装薄塗材Si	・砂壁状じゅらく ・ゆず肌状	・吹付け ・こて塗り		・適用する ・適用しない
・内装薄塗材E	・平たん状 ・凹凸状 ・さざ波状	・こて塗り ・ローラー塗り		・適用する ・適用しない
・内装薄塗材W	・京壁状じゅらく ・ゆず肌状 ・平たん状 ・凹凸状	・吹付け ・こて塗り	・適用する ・適用しない	・適用する ・適用しない

16
建
具
工
事

① 防火戸

※建具による ・
・防火戸の自動閉鎖機構及び防火戸について、運動させる装置等
・建具表による ・ (16. 1. 3)

2 見本の製作等

建具見本の製作 ・行う (建具符号：) (16. 1. 4)

特殊な建具の仮組 ・行う (建具符号：) (16. 1. 4)

・行わない

3 防犯建物部品

・適用する (適用箇所 ・建具表による ・) (16. 1. 6)

・適用しない

④ アルミニウム製建具 (16. 2. 2)

性能値等 (建具符号、枠の見込み寸法は建具表による)
耐風圧性等級、気密性等級、水密性等級
○建具表による ・図示による
外部に面する建具の種類
※標準仕様書 表16. 2. 1、表16. 2. 2による
・A種 ・B種 ・C種 ・D種 ・E種
・
・防音ドア、防音サッシとする場合 遮音性の等級 (・)
・断熱ドア、断熱サッシとする場合 断熱性の等級 (・)
表面処理 (16. 2. 4)

外部に面する建具
種別 ○BB-1種 ・BB-2種
着色 ○標準色 ・特注色 (表14. 2. 1)

屋内の建具 (表14. 2. 1)

種別 ・BB-1種 ・BB-2種
着色 ・標準色 ・特注色
ステンレス鋼板の種類 (16. 2. 3) (16. 6. 3)

※SUS304、SUS430J1L又はSUS443J1 ・
ステンレス製くつづりの仕上げ (16. 2. 4) (16. 6. 4)

※H・L ・
結露水の処理方法 ・図示による ・ (16. 2. 4)

水切り板、ぜん板 ・図示による ・ (16. 2. 5)

木下地の内付け建具 ・適用する (建具の製造所の仕様) ・適用しない (16. 2. 5)

⑤ 網戸等 (16. 2. 3)

防虫網の材料 (16. 2. 3)

種 別	材 種	線 径	網 目
○防虫網	※合成樹脂製 ・ガラス繊維入り合成樹脂製 ・ステンレス (SUS316) 製	※0.25mm以上 ・	※16～18メッシュ ・

6 樹脂製建具 (16. 3. 2)

性能値等 (建具符号、枠の見込み寸法は建具表による)
耐風圧性等級、気密性等級、水密性等級
・建具表による ・
外部に面する建具の種類
※標準仕様書 表16. 3. 1、表16. 3. 2による
・A種 ・B種 ・C種 ・D種 ・E種
・
・防音ドア、防音サッシとする場合の遮音性の等級
・T-1種 ・T-2種
・断熱ドア、断熱サッシとする場合の断熱性の等級
※外部に面する建具は標準仕様書 表16. 3. 3による
(等級・)
外部に面する建具の日射熱取得性の等級 ・ (16. 3. 3)

ガラス ※複層ガラス ・ (16. 3. 4) (16. 4. 4)

ステンレス製くつづりの仕上げ
※H・L ・ (16. 3. 4) (16. 2. 5)

表面色 ・標準色 ・特注色 (16. 3. 5) (16. 2. 5)

水切り板、ぜん板 ・図示による ・ (16. 3. 5) (16. 2. 5)

木下地の内付け建具 ・適用する (建具の製造所の仕様) ・適用しない (16. 3. 5) (16. 2. 5)

⑦ 鋼製建具 (16. 4. 2)

性能値等 (建具符号は建具表による)
簡易気密型ドアセットの気密性等級、水密性等級
○標準仕様書 表16. 4. 1による ・建具表による
外部に面する建具の耐風圧性 (表16. 2. 1)による
○S-4 ・S-5 ・S-6
・耐震ドアとする場合 面内変形追従性の等級 (・)
・防音ドア、防音サッシとする場合 遮音性の等級 (・)
・断熱ドア、断熱サッシとする場合 断熱性の等級 (・)
ステンレス鋼板の種類 (16. 4. 3) (16. 6. 3)

※SUS304、SUS430J1L又はSUS443J1 ・
点検口の類のくつづりの材料 ・ (16. 4. 3)

鋼板類の厚さ (mm)
※標準仕様書 表16. 4. 2による ・ (16. 4. 4)

ステンレス製くつづりの仕上げ ※H・L ・ (16. 4. 4)

標準型鋼製建具の有効内寸法 (表16. 4. 5)による (16. 4. 6)

・適用する (建具符号、形式及び寸法は建具表による)

⑧ 鋼製軽量建具 (16. 5. 2)

性能値等 (建具符号は建具表による)
簡易気密型ドアセットの気密性等級
○A-3 ・建具表による
・耐震ドアとする場合 面内変形追従性の等級 (・)
・防音ドア、防音サッシとする場合 遮音性の等級 (・)
・断熱ドア、断熱サッシとする場合 断熱性の等級 (・)
鋼板の種類 (16. 5. 3)

○亜鉛めっき鋼板 ・ビニル被覆鋼板 ○カラー鋼板 ・ステンレス鋼板
召合せ、軽小口包み板の材質 ※鋼板 ・ (16. 5. 3)

鋼板の厚さ (mm) ※標準仕様書 表16. 5. 1による ・図示による (16. 5. 4)

ステンレス製くつづりの仕上げ ※H・L ・ (16. 5. 4) (16. 4. 4)

標準型鋼製軽量建具の有効内寸法 (表16. 4. 5)による (16. 5. 6)

・適用する (建具符号、形式及び寸法は建具表による)

① 厚付け仕上塗材 (表15. 6. 1) (その2)

呼び名	仕上げる形状	工 法	吸放湿性	防火材料
・外装厚塗材C	・吹放し ・凸部処理 ・平たん状 ・凹凸状 ・ひき起こし ・かき落とし	・吹付け ・こて塗り	/	・適用する ・適用しない
・外装厚塗材Si	・凸部処理 ・平たん状 ・凹凸状 ・ひき起こし	・吹付け ・こて塗り ・ローラー塗り		・適用する ・適用しない
・内装厚塗材C	・吹放し ・凸部処理 ・平たん状 ・凹凸状 ・ひき起こし ・かき落とし	・吹付け ・こて塗り	・適用する ・適用しない	・適用する ・適用しない
・内装厚塗材L	・平たん状 ・凹凸状 ・ひき起こし ・かき落とし	・こて塗り	・適用する ・適用しない	・適用する ・適用しない
・内装厚塗材G	・平たん状 ・凹凸状 ・ひき起こし ・かき落とし	・こて塗り	・適用する ・適用しない	・適用する ・適用しない
・内装厚塗材Si	・吹放し ・凸部処理 ・平たん状 ・凹凸状	・吹付け ・こて塗り	・適用する ・適用しない	・適用する ・適用しない
・内装厚塗材E	・凸部処理 ・平たん状 ・凹凸状 ・ひき起こし ・かき落とし	・吹付け ・こて塗り ・ローラー塗り	・適用する ・適用しない	・適用する ・適用しない

外装厚塗材C における上塗材がセメントスタッコ以外の場合 ()
外装厚塗材Si、外装厚塗材E における上塗材の適用
・適用する ・適用しない

② 複層仕上塗材 (表15. 6. 1) (その3)

呼び名	仕上げる形状	工 法	耐候性	防火材料
・複層塗材CE	・凸部処理	○吹付け	○耐候形3種	・適用する
○複層塗材RE	・凹凸状	・ローラー塗り	・	○適用しない
・複層塗材Si	○ゆず肌状			
・複層塗材E				
・可とう形複層塗材CE	・凸部処理 ・凹凸状 ・ゆず肌状	・吹付け ・ローラー塗り	・耐候形3種	・適用する ・適用しない
・防水形複層塗材CE	・凸部処理	・吹付け	・耐候形3種	・適用する
・防水形複層塗材RE	・凹凸状	・ローラー塗り	・	・適用しない
・防水形複層塗材E	・ゆず肌状			
・吹付け用軽量塗材	・砂壁状	・吹付け	/	・適用する ・適用しない
・こて塗用軽量塗材	・平たん状	・こて塗り		・適用する ・適用しない

複合仕上塗材の上塗材 (15. 6. 2) (表15. 6. 2)

樹脂 ・アクリル系 ・シリカ系 ・ポリウレタン系 ・アクリルシリコン系 ○ふっ素系
外観 ・つやあり ・つやなし ・メタリック
溶媒 ・溶剤系 ・弱溶剤系 ・水系

7 マスチック塗材塗り (15. 7. 2) (表15. 7. 1)

種別 ・A種 ・B種

8 しっくい塗り (15. 10. 1)

下地の種類 ()
・標準仕様書15. 10. 1による場合以外の下地への適用 ()
材料 (15. 10. 2)

・標準仕様書15. 10. 2(1) (7)、(4)による色しっくい ・適用する ・適用しない
・

⑨ こまい壁塗り (15. 10. 3) (表15. 10. 1～表15. 10. 4)

調合及び塗厚 (15. 10. 3) (表15. 10. 1～表15. 10. 4)

既調査しっくい ※標準仕様書15. 10. 3(1)による ・
現場調査しっくい ※標準仕様書15. 10. 3(2)による ・
既調査しっくいの上塗り仕上げ工法 (15. 10. 4) (表15. 10. 5)

・なで切り仕上げ ・パターン仕上げ

材料 (15. 11. 2)

土壁用ののりの種類 ※つのまた ・ふのり ・ぎんなんそう ・粉末海藻
砂壁用ののりの種類 ※ふのり ・つのまた ・こんにゃくのり ・にかわ
・合成高分子系温和剤

色土の種類 ・土物仕上げ ()
・大津仕上げ ()
色砂の種類 ・天然砂と岩石の砕砂
・人工的に着色・製造したもの (15. 11. 3)

調合 下塗りの調合 ※標準仕様書 表15. 11. 2による ・ (15. 11. 4)

塗厚 ※標準仕様書表15. 11. 8による ・
・建築基準法に基づく耐力壁の指定がある場合
・図示による ・ (15. 11. 5) (表15. 11. 9)

工程 こまい壁 ※A種 ・B種 (15. 11. 5) (表15. 11. 9)

土物仕上げの工法 (15. 11. 7)

・土物仕上げ工法
・水こね土物1工法 ・水ごね土物2工法 ・のりさし土物工法 ・のりごね土物工法
・砂壁仕上げ工法
・切返し仕上げ工法

大津仕上げの工法 (15. 11. 8)

・普通大津仕上げ工法 ・大津みがき工法
ちりじゃくり ・図示による (15. 11. 7) (15. 11. 8)

10 ロックウール吹付け (15. 12. 2)

ロックウールのホルムアルデヒド放散量
※F☆☆☆☆ ・
接着剤のホルムアルデヒド放散量
※F☆☆☆☆ ・
吹付け厚さ (mm) ・図示による ・ (15. 12. 3)

16 建築工事 （続き）	9 ステンレス製建具	性能値等（建具符号は建具表による） （16.6.2） 耐風圧性等級、気密性等級、水密性等級 ・建具表による 外部に面する建具の耐風圧性（表16.2.1による） ・S-4 ・S-5 ・S-6 ・耐震ドアとする場合 面内変形追随性の等級（ ） ・防音Dア、防音サッシとする場合 遮音性の等級（ ） ・断熱Dア、断熱サッシとする場合 断熱性の等級（ ） ステンレス鋼板の種類 ※SUS304、SUS430J1L又はSUS443J1（16.6.3） 表面仕上げ ※H L ・鏡面仕上げ（16.6.4） ステンレス鋼板のくつづりの仕上げ ※H L（16.6.4） ステンレス鋼板の曲げ加工 ※普通曲げ ・角出し曲げ（16.6.5） 建具材の加工、組立時の含水率 ※A種 ・B種（16.7.2）（表16.7.1） 接着材のホルムアルデヒド放散量 ※F☆☆☆☆（16.7.2） 枠、くつづりの材料 ・建具表による（16.7.2） ・フラッシュ戸（16.7.2）（表16.7.2） 表面材の合板の種類	14 自閉式上吊り引戸装置	性能 ※標準仕様書表16.10.1による ・図示による（16.10.3） シャッターの種類 ・管理用シャッター（16.11.2） ・外壁用防火シャッター ・屋内用防火シャッター ・防煙シャッター 外壁開口部に設ける重量シャッター 耐風圧強度（ ）pa 開閉方式の種類（標準仕様書 表16.11.1） ※電動式（手動併用） ・手動式（16.11.2） 安全装置の設置箇所 急降下制御装置又は急降下停止装置の設置箇所 ・図示による ・障害物感知装置の設置箇所 ・図示による ・危害防止機構の設置箇所 ・図示による 管理用シャッターのシャッターケース ・設ける ・設けない（16.11.2） スラット及びシャッターケース用鋼板（16.11.3） 鋼板の種類 ・JIS G 3302（溶融亜鉛めっき鋼板及び鋼帯） ・JIS G 3312（塗装溶融亜鉛めっき鋼板及び鋼帯） めっきの付着量 ※Z12又はF12（16.11.3）（16.6.3） ステンレス鋼板の種類 ※SUS304、SUS430J1L又はSUS443J1（16.11.3）（16.6.3） 開閉形式 ※手動式 ・電動式（手動併用）（16.12.2）（表16.12.1） 耐風圧強度（ ）pa 電動式の場合の安全装置 障害物感知装置の設置箇所 ・図示による スラットの材質の種類（16.12.3） ・JIS G 3312（塗装溶融亜鉛めっき鋼板及び鋼帯） めっき付着量 ※Z06又はF06 ・JIS G 3322（塗装溶融55%アルミニウム・亜鉛合金めっき鋼板及び鋼帯） めっき付着量 ※AZ90 スラットの形状 ・インターロッキング形 ・オーバーラッピング形（16.12.4） 区分、材料（16.13.2）（16.13.3） セクション材料 耐風圧 開閉方式 収納形式 ガイドレールの材質 による区分 区分(Pa) による区分 による区分 ※スチールタイプ ○I25 ※バランス式 ・スタンダード形 ※溶融亜鉛めっき鋼板 ○アルミニウムタイプ ・100 ○チェーン式 ・ローヘッド形 ・ステンレス鋼板 ・ファイバークラス タイプ ・75 ・電動式 ○ハイルフト形 ・パネチカル形 ・50 電動式の場合の障害物感知装置の設置箇所 ・図示（ ） 適用は以下によるほか、ガラスの種類、厚さの組合せは建具表及び図示による。（16.14.2） ・フロートガラスの品質及び厚さの呼びによる種類 ・図示（※建具表 ）による ・型板ガラスの厚さによる種類 ・図示（※建具表 ）による ・網入板ガラス及び網入板ガラス 網又は線の形状、板の表面の状態、厚さの呼びによる種類 ・図示（※建具表 ）による ・合わせガラス 材料板ガラスの種類、厚さの組合せ、合わせガラスの合計厚さ、特性による種類 ・図示（※建具表 ）による ・強化ガラス 形状による種類、材料板ガラスの種類による名称（呼び厚を含む）、特性による種類 ・図示（※建具表 ）による ・熱線吸収板ガラス 板ガラスによる種類、厚さによる種類、性能による種類 ・図示（※建具表 ）による ・複層ガラス 材料板ガラスの種類、厚さの組合せ、複層ガラスの厚さ、断熱性による区分、日射取得性及び日射遮蔽性による区分、乾燥気体の種類 ・図示（※建具表 ）による ・熱線反射ガラス 材料板ガラスの種類、厚さによる種類、日射熱遮へい性及び耐久性による区分 ・図示（※建具表 ）による ・倍強度ガラス 材料板ガラスの種類、厚さによる種類 ・図示（※建具表 ）による ガラスの留め材及び溝の大きさ（16.14.2）（16.14.3）（図16.14.1） 建具の種類 ガラス留め材 ガラス溝の大きさ(mm) ・シーリング材 ※建具の製造所の仕様による アルミニウム製 ・建築用ガスケット ※グレイジングチャンネル ・ 樹脂製 ・建築用ガスケット ※建具の製造所の仕様による ・グレイジングビード 鋼製及び鋼製軽量 ・シーリング材 ※建具の製造所の仕様による ・ ステンレス製 ・シーリング材 ※建具の製造所の仕様による ・ ガラスの留
--------------------	------------	---	---------------	--

19 内 装 工 事	① 接着剤	接着剤のホルムアルデヒド放散量 ※F☆☆☆☆ 施工箇所の下地がセメント系下地及び木質系下地以外の場合の ゴム床タイル用接着剤の主成分による区分 ・図示による 下地の施工 標準仕様書19.2.3(1) (7) から (9) 以外の下地の工法 ・図示による 材料 <table><tr><th>種類の記号</th><th>色柄</th><th>厚さ (mm)</th><th>備考</th></tr><tr><td>※FS (複層ビニル床シート)</td><td>・</td><td>※2.0</td><td></td></tr></table> 接合部の処理 ※熱溶接工法 材料 <table><tr><th>種類の記号</th><th>色柄</th><th>寸法 (mm)</th><th>厚さ (mm)</th><th>備考</th></tr><tr><td>※KT (コンポジションビニル床タイル)</td><td>・無地</td><td>・300×300</td><td>※2.0</td><td></td></tr><tr><td>・TT (単層ビニル床タイル)</td><td>・</td><td>・450×450</td><td>・</td><td></td></tr><tr><td>・FT (複層ビニル床タイル)</td><td></td><td>・500×500</td><td></td><td></td></tr><tr><td>・FOA (置敷きビニル床タイル)</td><td></td><td></td><td></td><td></td></tr><tr><td>・FOB (薄型置敷きビニル床タイル)</td><td></td><td></td><td></td><td></td></tr></table> ④ 特殊機能床 <table><tr><th>材料</th><th>シート・タイル種別</th><th>種 類</th><th>性能</th><th>厚さ、寸法、形状 (mm)</th></tr><tr><td>・帯電防止床シート</td><td></td><td></td><td></td><td>厚さ：寸法：形状：</td></tr><tr><td>・帯電防止床タイル</td><td></td><td></td><td></td><td>厚さ：厚さ：形状：</td></tr><tr><td>・視覚障害者用床タイル</td><td></td><td></td><td>—</td><td>厚さ：厚さ：形状：</td></tr><tr><td>・耐動荷重性床シート</td><td></td><td></td><td>—</td><td>厚さ：厚さ：形状：</td></tr><tr><td>○防滑性床シート</td><td>複層ビニル床シートFS</td><td></td><td>—</td><td>厚さ：2.0～3.0</td></tr><tr><td>・防滑性床タイル</td><td></td><td></td><td>—</td><td>厚さ：厚さ：形状：</td></tr></table> 材料 ○軟質 ・硬質 高さ (mm) ※60 ・70 ・100 厚さ (mm) ※1.5以上 種類 ・単層品 ・複層品 色柄 () 厚さ (mm) ・3.0 ・4.5 ・6.0 ・9.0 寸法 (mm) () ・織じゅうたん <table><tr><th>織り方</th><th>バイル形状</th><th>帯電性</th><th>備 考</th></tr><tr><td>・ウィルトンカーベット</td><td>・カットバイル</td><td>・適用する</td><td></td></tr><tr><td>・ダブルフェースカーベット</td><td>・ループバイル</td><td>・適用しない</td><td></td></tr><tr><td>・アキスミンスターカーベット</td><td>・カット・ループ併用</td><td></td><td></td></tr></table> 色柄、バイル糸の種類等 ※色柄は模様のない無地のもの 種別 ・A種 ・B種 ・C種 ・ 下敷き材 ※反毛フェルト (JIS L 3204) の第2種1号 呼び厚さ8mm 見切り、押え金物 ・適用する (材質、形状等 ・図示 ・) ・適用しない 織じゅうたんの接合方法 ※ヒートボンド工法 ・タフテッドカーベット <table><tr><th>バイル形状</th><th>バイル長 (mm)</th><th>工法</th><th>帯電性</th><th>備考</th></tr><tr><td>・カットバイル</td><td>・</td><td>・グリッパ―工法</td><td>・適用する</td><td></td></tr><tr><td>・ループバイル</td><td>・</td><td>・全面接着工法</td><td>・適用しない</td><td></td></tr><tr><td>・カット、ループ併用</td><td>・</td><td></td><td></td><td></td></tr><tr><td>・</td><td>・</td><td></td><td></td><td></td></tr></table> 下敷き材 (グリッパ―工法の場合) ※JIS L 3204 (反毛フェルト) の第2種1号 呼び厚さ8mm 見切り、押え金物 ・適用する (材質、形状等 ・図示 ・) ・適用しない ○タイルカーベット <table><tr><th>種類</th><th>バイル形状</th><th>寸法 (mm)</th><th>総厚さ (mm)</th><th>施工箇所</th><th>備考</th></tr><tr><td>※第一種</td><td>※ループバイル</td><td>※500×500</td><td>※6.5</td><td></td><td></td></tr><tr><td>・第二種</td><td></td><td></td><td>・</td><td></td><td></td></tr><tr><td>・第一種</td><td>・カットバイル</td><td>※500×500</td><td>※6.5</td><td></td><td></td></tr><tr><td>・第二種</td><td></td><td></td><td>・</td><td></td><td></td></tr><tr><td>・第一種</td><td>・カット、ループ併用</td><td>※500×500</td><td>※6.5</td><td></td><td></td></tr><tr><td>・第二種</td><td></td><td></td><td>・</td><td></td><td></td></tr></table> 見切り、押え金物 ○適用する (材質、形状等 ○図示 ・) ・適用しない タイルカーベットの敷き方 平場 ※市松敷き ・模様流し ・階段部分 ※模様流し ・市松敷き ・ ⑦ 合成樹脂塗床	種類の記号	色柄	厚さ (mm)	備考	※FS (複層ビニル床シート)	・	※2.0		種類の記号	色柄	寸法 (mm)	厚さ (mm)	備考	※KT (コンポジションビニル床タイル)	・無地	・300×300	※2.0		・TT (単層ビニル床タイル)	・	・450×450	・		・FT (複層ビニル床タイル)		・500×500			・FOA (置敷きビニル床タイル)					・FOB (薄型置敷きビニル床タイル)					材料	シート・タイル種別	種 類	性能	厚さ、寸法、形状 (mm)	・帯電防止床シート				厚さ：寸法：形状：	・帯電防止床タイル				厚さ：厚さ：形状：	・視覚障害者用床タイル			—	厚さ：厚さ：形状：	・耐動荷重性床シート			—	厚さ：厚さ：形状：	○防滑性床シート	複層ビニル床シートFS		—	厚さ：2.0～3.0	・防滑性床タイル			—	厚さ：厚さ：形状：	織り方	バイル形状	帯電性	備 考	・ウィルトンカーベット	・カットバイル	・適用する		・ダブルフェースカーベット	・ループバイル	・適用しない		・アキスミンスターカーベット	・カット・ループ併用			バイル形状	バイル長 (mm)	工法	帯電性	備考	・カットバイル	・	・グリッパ―工法	・適用する		・ループバイル	・	・全面接着工法	・適用しない		・カット、ループ併用	・				・	・				種類	バイル形状	寸法 (mm)	総厚さ (mm)	施工箇所	備考	※第一種	※ループバイル	※500×500	※6.5			・第二種			・			・第一種	・カットバイル	※500×500	※6.5			・第二種			・			・第一種	・カット、ループ併用	※500×500	※6.5			・第二種			・			合成樹脂塗床材のホルムアルデヒド放散量 ※F☆☆☆☆ 種類 <table><tr><th>種 類</th><th>工 法</th><th>仕上げの種類</th><th>施工箇所</th></tr><tr><td>・厚膜型塗床材 (弾性90%樹脂系塗床材)</td><td></td><td>※平滑仕上げ ・防滑仕上げ ・つや消し仕上げ</td><td></td></tr><tr><td>・厚膜型塗床材 (エポキシ樹脂塗床材)</td><td>・薄膜流しのべ工法 ・厚膜流しのべ工法 ・樹脂めり工法</td><td>・平滑仕上げ ・防滑仕上げ</td><td></td></tr><tr><td>・薄膜型塗床材 (エポキシ樹脂塗床材)</td><td></td><td>※平滑仕上げ</td><td></td></tr><tr><td>○コリット表面強化剤</td><td></td><td></td><td>積層スペース</td></tr></table>	種 類	工 法	仕上げの種類	施工箇所	・厚膜型塗床材 (弾性90%樹脂系塗床材)		※平滑仕上げ ・防滑仕上げ ・つや消し仕上げ		・厚膜型塗床材 (エポキシ樹脂塗床材)	・薄膜流しのべ工法 ・厚膜流しのべ工法 ・樹脂めり工法	・平滑仕上げ ・防滑仕上げ		・薄膜型塗床材 (エポキシ樹脂塗床材)		※平滑仕上げ		○コリット表面強化剤			積層スペース	8 フローリング張り フローリングのホルムアルデヒド放散量 ※標準仕様書19.5.2(2)による 単層フローリング <table><tr><th>種 類</th><th>工 法</th><th>樹種</th><th>厚さ及び大きさ</th></tr><tr><td></td><td>・釘留め工法 (根太張り)</td><td>・</td><td>※標準仕様書19.5.1による ・</td></tr><tr><td>・フローリングボード1等</td><td>・釘留め工法 (直張り)</td><td>・</td><td>※標準仕様書19.5.3による ・</td></tr><tr><td></td><td>・接着工法</td><td>・</td><td>※標準仕様書19.5.5による ・</td></tr><tr><td>・フローリングブロック1等</td><td>・接着工法</td><td>・</td><td>・</td></tr></table> 複合フローリング <table><tr><th>種 類</th><th>工 法</th><th>樹種</th><th>厚さ及び大きさ</th></tr><tr><td></td><td>・釘留め工法 (根太張り)</td><td>・</td><td>※標準仕様書19.5.2iによる ・A種 ・B種 ・C種</td></tr><tr><td>・複合フローリング (天然木化粧)</td><td>・釘留め工法 (直張り)</td><td>・</td><td>※標準仕様書19.5.4iによる ・A種 ・B種 ・C種</td></tr><tr><td></td><td>・接着工法</td><td>・</td><td>※標準仕様書19.5.6iによる ・A種 ・B種 ・C種</td></tr></table> 接着工法の場合の不陸緩衝材 ※合成樹脂発泡シート 種類 ・A種 ・B種 ・C種 ・D種 (畳床：・KT-I ・KT-II ・KT-III ・KT-K ・KT-N) ・衝撃緩和型畳 畳表 (JIS A 5902) ・C1 ・C2 材料 <table><tr><th>規格名称</th><th>種 類</th><th>厚さ (mm)</th></tr><tr><td></td><td>・硬質木毛セメント板</td><td>・15 ・20 ・25 ・</td></tr><tr><td></td><td>・中質木毛セメント板</td><td>・15 ・20 ・25 ・</td></tr><tr><td>木質系セメント板</td><td>○普通木毛セメント板</td><td>・15 ○20 ・25 ・</td></tr><tr><td></td><td>・硬質木片セメント板</td><td>・12 ・15 ・18 ・21 ・</td></tr><tr><td></td><td>・普通木片セメント板</td><td>・30 ・</td></tr><tr><td>繊維強化セメント板</td><td>・けい酸カルシウム板</td><td>9472 (無石綿) ・6 ・8</td></tr><tr><td>火山性ガラス質複層板 (VSボード)</td><td>・火山性ガラス質複層板</td><td>・</td></tr><tr><td></td><td>・ミディアムデンシティファイバーボード (MDF)</td><td>・3 ・7 ・9 ・12 ・</td></tr><tr><td></td><td>・ハードボード (素地)</td><td>・無研磨板 (・スタンダード ・テンパード) ・研磨板 (・スタンダード ・テンパード) ・2.5 ・3.5 ・5 ・7</td></tr><tr><td>繊維板</td><td>・ハードボード (化粧)</td><td>・内装用 ・外装用 ・2.5 ・3.5 ・5 ・7</td></tr><tr><td></td><td>・インシュレーションボード</td><td>A級 (・天井仕上 ・内装仕上 ・) ・9 ・12 ・15 ・18</td></tr><tr><td></td><td>○単板張りパーティクルボード</td><td>・無研磨板 ・研磨板 ・10 ・12 ・15 ・18 ○20</td></tr><tr><td>パーティクルボード</td><td>・化粧パーティクルボード</td><td>・単板オーバーレイ ・プラスチックオーバーレイ ・塗装 ・10 ・12</td></tr><tr><td></td><td>・ロックウール化粧吸音板</td><td>・フラットタイプ (・9 (不燃) ・12 (不燃) ・) ・凹凸タイプ (・9 (不燃) ・12 (不燃) ・)</td></tr><tr><td>吸音材料</td><td>・ロックウール吸音ボード1号</td><td>・25 ・</td></tr><tr><td></td><td>・グラスウール吸音ボード32K</td><td>・25 (ガラスクロス包) ・</td></tr><tr><td></td><td>○せっこうボード</td><td>○12.5 (不燃) ・15 (不燃) ・ ・ 9.5 ・</td></tr><tr><td></td><td>・不燃積層せっこうボード</td><td>・化粧無 (下地張り用) ・化粧有 (トラバーチン模様) ・9.5 (不燃) ・</td></tr><tr><td></td><td>・シージングせっこうボード</td><td>・12.5 (不燃) ・</td></tr><tr><td>せっこうボード製品</td><td>○強化せっこうボード</td><td>○12.5 (不燃) ・15 (不燃) ・ ・ 9.5 ・</td></tr><tr><td></td><td>・せっこうラスボード</td><td>・9.5 ・</td></tr><tr><td></td><td>・化粧せっこうボード (木目)</td><td>模様 (・板目 ・板目) 専用下地材有り ・12.5 (不燃) 幅440mm程度</td></tr><tr><td></td><td>○化粧せっこうボード (トラバーチン模様)</td><td>○9.5 (準不燃)</td></tr></table> MDF及びパーティクルボードのホルムアルデヒド放散量 ※F☆☆☆☆ ボード表面への化粧張仕上げの有無 ・有り (種類：) ・ 天井のボードの重ね張りの張り付け方法 (ロックウール吸音板を除く) () せっこうボードの目地工法 種類 ・図示 (仕上げ表)による ○ファイバーテープ貼り、パテ処理 せっこうボードのエッジの種類 (突付け工法、目隠し工法の場合) ・図示による ○ペベールエッジ	種 類	工 法	樹種	厚さ及び大きさ		・釘留め工法 (根太張り)	・	※標準仕様書19.5.1による ・	・フローリングボード1等	・釘留め工法 (直張り)	・	※標準仕様書19.5.3による ・		・接着工法	・	※標準仕様書19.5.5による ・	・フローリングブロック1等	・接着工法	・	・	種 類	工 法	樹種	厚さ及び大きさ		・釘留め工法 (根太張り)	・	※標準仕様書19.5.2iによる ・A種 ・B種 ・C種	・複合フローリング (天然木化粧)	・釘留め工法 (直張り)	・	※標準仕様書19.5.4iによる ・A種 ・B種 ・C種		・接着工法	・	※標準仕様書19.5.6iによる ・A種 ・B種 ・C種	規格名称	種 類	厚さ (mm)		・硬質木毛セメント板	・15 ・20 ・25 ・		・中質木毛セメント板	・15 ・20 ・25 ・	木質系セメント板	○普通木毛セメント板	・15 ○20 ・25 ・		・硬質木片セメント板	・12 ・15 ・18 ・21 ・		・普通木片セメント板	・30 ・	繊維強化セメント板	・けい酸カルシウム板	9472 (無石綿) ・6 ・8	火山性ガラス質複層板 (VSボード)	・火山性ガラス質複層板	・		・ミディアムデンシティファイバーボード (MDF)	・3 ・7 ・9 ・12 ・		・ハードボード (素地)	・無研磨板 (・スタンダード ・テンパード) ・研磨板 (・スタンダード ・テンパード) ・2.5 ・3.5 ・5 ・7	繊維板	・ハードボード (化粧)	・内装用 ・外装用 ・2.5 ・3.5 ・5 ・7		・インシュレーションボード	A級 (・天井仕上 ・内装仕上 ・) ・9 ・12 ・15 ・18		○単板張りパーティクルボード	・無研磨板 ・研磨板 ・10 ・12 ・15 ・18 ○20	パーティクルボード	・化粧パーティクルボード	・単板オーバーレイ ・プラスチックオーバーレイ ・塗装 ・10 ・12		・ロックウール化粧吸音板	・フラットタイプ (・9 (不燃) ・12 (不燃) ・) ・凹凸タイプ (・9 (不燃) ・12 (不燃) ・)	吸音材料	・ロックウール吸音ボード1号	・25 ・		・グラスウール吸音ボード32K	・25 (ガラスクロス包) ・		○せっこうボード	○12.5 (不燃) ・15 (不燃) ・ ・ 9.5 ・		・不燃積層せっこうボード	・化粧無 (下地張り用) ・化粧有 (トラバーチン模様) ・9.5 (不燃) ・		・シージングせっこうボード	・12.5 (不燃) ・	せっこうボード製品	○強化せっこうボード	○12.5 (不燃) ・15 (不燃) ・ ・ 9.5 ・		・せっこうラスボード	・9.5 ・		・化粧せっこうボード (木目)	模様 (・板目 ・板目) 専用下地材有り ・12.5 (不燃) 幅440mm程度		○化粧せっこうボード (トラバーチン模様)	○9.5 (準不燃)	9 畳敷き ⑩ せっこうボード、その他ボード及び合板張り	① 壁紙張り ② 断熱材 20 ユニット及びその他の工事 2 可動間仕切 3 移動間仕切 4 トイレブース	材料 <table><tr><th>種 類</th><th>規 格</th><th>防虫処理</th></tr><tr><td>・普通合板</td><td>表板の樹種名 () 板面の品質 () 厚さ (mm) ()</td><td>・行う ・行わない</td></tr><tr><td>・天然木化粧合板</td><td>化粧板の樹種名 () 厚さ (mm) ()</td><td>・行う ・行わない</td></tr><tr><td>・特殊加工化粧合板</td><td>化粧加工の方法 ・オーバーレイ ・プリント ・塗装 表面性能 () 厚さ (mm) ()</td><td>・行う ・行わない</td></tr></table> 合板のホルムアルデヒド放散量 ※標準仕様書19.7.2(2) (4)のいずれかによる ・ 合板の張付け ・A種 ・B種 ホルムアルデヒド放散量 ※F☆☆☆☆ 種類 <table><tr><th rowspan="2">施工箇所</th><th colspan="6">壁紙の種類</th><th rowspan="2">防火性能</th><th rowspan="2">備考</th></tr><tr><th>紙</th><th>繊維</th><th>プラスチック</th><th>無機質</th><th>塩化ビニル</th><th>その他</th></tr><tr><td></td><td>・</td><td>・</td><td>・</td><td>・</td><td>・</td><td>・</td><td>・不燃 ・準不燃 ・難燃</td><td></td></tr><tr><td></td><td>・</td><td>・</td><td>・</td><td>・</td><td>・</td><td>・</td><td></td><td></td></tr></table> 施工 モルタル面及びプラスター面の吸込止めの塗布等の素地ごしらえ ※B種 ・A種 コンクリート面の吸込止めの塗布等の素地ごしらえ ※B種 ・A種 せっこうボード面の素地ごしらえ及び けい酸カルシウム板面の吸込止めの塗布等の素地ごしらえ ※B種 ・A種 ・断熱材打込み工法 <table><tr><th colspan="2">種 類</th><th>厚さ (mm)</th><th>施工箇所</th></tr><tr><td colspan="2">断熱材名</td><td>種類 (記号)</td><td></td></tr><tr><td colspan="2">・ビーズ法ポリスチレンフォーム断熱材</td><td>・</td><td></td></tr><tr><td colspan="2">○押出法ポリスチレンフォーム断熱材 (スキン層なし)</td><td>1種b (C)</td><td>・25 基礎、土間</td></tr><tr><td colspan="2">○硬質ウレタンフォーム断熱材</td><td>3種1号D II</td><td>・25 屋上</td></tr><tr><td colspan="2">・フェノールフォーム断熱材</td><td>・</td><td></td></tr></table> フェノールフォームを使用した断熱材及び接着剤のホルムアルデヒド放散量 ※F☆☆☆☆ ・断熱材現場発泡工法 断熱材の種類 ※A種I ・A種IH 吹付け厚さ (mm) ・25 ・30 施工箇所 ・図示による 材料等 <table><tr><th>施工箇所</th><th>構 造</th><th>寸法 (mm)</th><th>高さ (mm)</th><th>耐震性能</th><th>所定荷重</th><th>表面仕上げ材</th><th>備 考</th></tr><tr><td></td><td>・支柱調整式 ・置敷式</td><td>・500×500</td><td></td><td>・1.06 ・0.66</td><td>・3,000N ・5,000N</td><td>・帯電防止床タイル ・タイルカーベット ・</td><td></td></tr></table> 帯電防止性能 ・U値 (クラス1) ・U値 (クラス2) 漏えい抵抗 ・R ₀ ≧1×10 ⁴ Ω 耐荷重性能、耐衝撃性能、ローリングロード性能、耐燃焼性能の試験方法 ※標準仕様書20.2.2(2) (4)による 寸法精度 ※標準仕様書20.2.2(2) (4)による 材料等 <table><tr><th rowspan="2">構造形式による種類</th><th colspan="2">構成基材の種類</th><th rowspan="2">パネル表面仕上げ</th><th rowspan="2">遮音性能 (dB/500Hz)</th></tr><tr><th>スタッド</th><th>パネル</th></tr><tr><td>・スタッド式 (内蔵)</td><td></td><td></td><td>・メラミン樹脂焼付又はアクリル樹脂焼付け ・壁紙張り</td><td>・0 ・12 ・20 ・28 ・36</td></tr><tr><td>・スタッド式 (露出)</td><td></td><td></td><td></td><td></td></tr><tr><td>・スタッドパネル式</td><td></td><td></td><td></td><td></td></tr><tr><td>・パネル式</td><td></td><td></td><td></td><td></td></tr></table> パネル内に取付ける建具 ・あり (寸法及び形状 ・図示 ・) ・なし パネルの材料のホルムアルデヒド放散量 ※F☆☆☆☆ 材料等 <table><tr><th rowspan="2">操作方法による種類</th><th rowspan="2">圧縮装置の操作方法</th><th colspan="2">パネル表面材</th><th rowspan="2">遮音性 (dB/500Hz)</th></tr><tr><th>材質</th><th>仕上げ</th></tr><tr><td>・手動式</td><td>・プッシュ式</td><td>・銅板</td><td>・焼付塗装</td><td>・36未満</td></tr><tr><td>・電動式</td><td>・ハンドル式</td><td>・</td><td>・壁紙張り</td><td>・36以上</td></tr><tr><td>・部分電動式</td><td>・</td><td></td><td></td><td></td></tr></table> ハンガーレールの取付け下地の補強 ・標準仕様書20.2.4(3) (9)による ・図示による パネルをランナーに取り付ける部品 ・標準仕様書20.2.4(3) (1)による ・図示による ハンガーレール ・標準仕様書20.2.4(3) (4)による ・図示による ランナー ・標準仕様書20.2.4(3) (5)による ・図示による あと施工アンカー ・使用する 種類： 材質： 寸法： ・使用しない 材料等 <table><tr><th>パネル表面材の材質</th><th>脚部の種類</th><th>ドアエッジの材質</th></tr><tr><td>・メラミン樹脂系化粧板 ・ポリエステル樹脂系化粧板 ・</td><td>※幅木タイプ ・</td><td>※製造所の仕様による ・アルミニウム製 ・ステンレス製 ・表面材と同材</td></tr></table> パネル材料のホルムアルデヒド放散量 ※F☆☆☆☆	種 類	規 格	防虫処理	・普通合板	表板の樹種名 () 板面の品質 () 厚さ (mm) ()	・行う ・行わない	・天然木化粧合板	化粧板の樹種名 () 厚さ (mm) ()	・行う ・行わない	・特殊加工化粧合板	化粧加工の方法 ・オーバーレイ ・プリント ・塗装 表面性能 () 厚さ (mm) ()	・行う ・行わない	施工箇所	壁紙の種類						防火性能	備考	紙	繊維	プラスチック	無機質	塩化ビニル	その他		・	・	・	・	・	・	・不燃 ・準不燃 ・難燃			・	・	・	・	・	・			種 類		厚さ (mm)	施工箇所	断熱材名		種類 (記号)		・ビーズ法ポリスチレンフォーム断熱材		・		○押出法ポリスチレンフォーム断熱材 (スキン層なし)		1種b (C)	・25 基礎、土間	○硬質ウレタンフォーム断熱材		3種1号D II	・25 屋上	・フェノールフォーム断熱材		・		施工箇所	構 造	寸法 (mm)	高さ (mm)	耐震性能	所定荷重	表面仕上げ材	備 考		・支柱調整式 ・置敷式	・500×500		・1.06 ・0.66	・3,000N ・5,000N	・帯電防止床タイル ・タイルカーベット ・		構造形式による種類	構成基材の種類		パネル表面仕上げ	遮音性能 (dB/500Hz)	スタッド	パネル	・スタッド式 (内蔵)			・メラミン樹脂焼付又はアクリル樹脂焼付け ・壁紙張り	・0 ・12 ・20 ・28 ・36	・スタッド式 (露出)					・スタッドパネル式					・パネル式					操作方法による種類	圧縮装置の操作方法	パネル表面材		遮音性 (dB/500Hz)	材質	仕上げ	・手動式	・プッシュ式	・銅板	・焼付塗装	・36未満	・電動式	・ハンドル式	・	・壁紙張り	・36以上	・部分電動式	・				パネル表面材の材質	脚部の種類	ドアエッジの材質	・メラミン樹脂系化粧板 ・ポリエステル樹脂系化粧板 ・	※幅木タイプ ・	※製造所の仕様による ・アルミニウム製 ・ステンレス製 ・表面材と同材	5 手すり 6 階段滑り止め 7 黒板及びホワイトボード ⑧ 鏡 ⑨ 表示 10 タラップ 11 煙突ライニング ⑫ ブラインド 13 ロールスクリーン 14 カーテン 15 カーテンレール 16 プレキャストコンクリート	材料の種類 ・ 仕上げ ・ 材料等 <table><tr><th>材 種</th><th>形 状</th><th>寸法 (mm)</th><th>取付け工法</th></tr><tr><td>・ステンレス製 (SUS 304)</td><td>・ひも型</td><td>・</td><td>※接着工法</td></tr><tr><td>・真鍮製押出型材</td><td>・タイヤ型</td><td>・</td><td>・埋込み工法</td></tr><tr><td>・アルミニウム製押出型材</td><td></td><td></td><td></td></tr></table> ・黒板 区分 ※焼付け ・ 種類 ・銅製黒板 ・ほうろう黒板 ・ホワイトボード () 取付箇所 (トイレ、前室) 寸法 (mm) ○図示による ・ 厚さ (mm) ※5 ・ ・衝突防止表示 形状、寸法 (・30φ ・) 材質 (・ステンレス製 ・) ・非常用進入口等の表示等 ※消防法に適合する市販品 室名札、ピクトグラフ、案内板等の形状寸法材質色、書体、印刷等の種別、取付け形式 ○図示による 材料の種類 ※ステンレス製 仕上げ ※研磨等の仕上げを行わない 煙突用成形ライニング材 適用安全使用温度 ・℃ 工法 () 材料等 ○横形ブラインド 種類 ※ギア式 ○コード式 ・操作棒式 幅、高さ ・図示による スラットの幅 25mm 材質 スラット ⑧アルミニウム合金製 ・ ヘッドボックス ⑧銅製 ・ ボトムレール ⑧銅製 ・ ・縦形ブラインド 幅、高さ ・図示による 開閉方式 ・片開き ・両開き 操作方法 ※2本操作コード方式 ・1本操作コード方式 スラットの材質 ・焼付け塗装仕上げのアルミスラット ・消防法で定める防火性能の表示がある特殊樹脂加工エクロスラット スラットの幅 () mm 材料等 <table><tr><th>材 種</th><th>品 質</th><th>操作方式</th><th>幅、高さ</th><th>取付箇所</th></tr><tr><td>・ポリエステル</td><td>・</td><td>・電動式 ・スプリング式 ・チェーン式</td><td>・図示 ・</td><td>・図示 ・</td></tr></table> 巻取りパイプ、ウェイトバー、操作コード又は操作チェーンその他の材料 ※製造所の仕様による 材料等 <table><tr><th>形 式</th><th>開閉操作</th><th>ひだの種類</th><th>生地の種別、品質、特殊加工等</th><th>取付箇所</th><th>備 考</th></tr><tr><td>・シングル</td><td>・片引き</td><td>・つまみひだ</td><td>・</td><td>・図示</td><td></td></tr><tr><td>・ダブル</td><td>・引分け</td><td>・ひも引き (三つ山ひだ、二つ山ひだ)</td><td>・</td><td>・</td><td></td></tr><tr><td></td><td>・電動</td><td>・箱ひだ、片ひだ ・プレーンひだ</td><td>・</td><td></td><td></td></tr></table> 暗幕用カーテンの両端、上部及び召合せの重なり ※300mm以上 材料等 レール及びブラケットの強さによる区分 ※10-90 レールの材料による区分 ※アルミニウム及びアルミニウム合金の押出し成型材 ・ステンレス製 レールの仕上げ ※アルマイト レールの形状 ※角形 カーテン付属物 フック (ひるかん) ※銅製 ・樹脂製 補強鉄線の径及び網目寸法 ・図示による 製作 コンクリートの設計基準強度 ※水セメント比55%以下、単位セメント量の最小値300kg/m ³ を満足する調合強度 ・図示による 配筋 ・図示による 取付け方法 ・図示による	材 種	形 状	寸法 (mm)	取付け工法	・ステンレス製 (SUS 304)	・ひも型	・	※接着工法	・真鍮製押出型材	・タイヤ型	・	・埋込み工法	・アルミニウム製押出型材				材 種	品 質	操作方式	幅、高さ	取付箇所	・ポリエステル	・	・電動式 ・スプリング式 ・チェーン式	・図示 ・	・図示 ・	形 式	開閉操作	ひだの種類	生地の種別、品質、特殊加工等	取付箇所	備 考	・シングル	・片引き	・つまみひだ	・	・図示		・ダブル	・引分け	・ひも引き (三つ山ひだ、二つ山ひだ)	・	・			・電動	・箱ひだ、片ひだ ・プレーンひだ	・		
	種類の記号	色柄	厚さ (mm)	備考	
	※FS (複層ビニル床シート)	・	※2.0	
	種類の記号	色柄	寸法 (mm)	厚さ (mm)	備考	
	※KT (コンポジションビニル床タイル)	・無地	・300×300	※2.0	
	・TT (単層ビニル床タイル)	・	・450×450	・	
	・FT (複層ビニル床タイル)		・500×500	
	・FOA (置敷きビニル床タイル)	
	・FOB (薄型置敷きビニル床タイル)	
	材料	シート・タイル種別	種 類	性能	厚さ、寸法、形状 (mm)	
・帯電防止床シート				厚さ：寸法：形状：	
・帯電防止床タイル				厚さ：厚さ：形状：	
・視覚障害者用床タイル			—	厚さ：厚さ：形状：	
・耐動荷重性床シート			—	厚さ：厚さ：形状：	
○防滑性床シート	複層ビニル床シートFS		—	厚さ：2.0～3.0	
・防滑性床タイル			—	厚さ：厚さ：形状：	
織り方	バイル形状	帯電性	備 考	
・ウィルトンカーベット	・カットバイル	・適用する	
・ダブルフェースカーベット	・ループバイル	・適用しない	
・アキスミンスターカーベット	・カット・ループ併用	
バイル形状	バイル長 (mm)	工法	帯電性	備考	
・カットバイル	・	・グリッパ―工法	・適用する	
・ループバイル	・	・全面接着工法	・適用しない	
・カット、ループ併用	・	
・	・	
種類	バイル形状	寸法 (mm)	総厚さ (mm)	施工箇所	備考	
※第一種	※ループバイル	※500×500	※6.5	
・第二種			・	
・第一種	・カットバイル	※500×500	※6.5	
・第二種			・	
・第一種	・カット、ループ併用	※500×500	※6.5	
・第二種			・	
種 類	工 法	仕上げの種類	施工箇所	
・厚膜型塗床材 (弾性90%樹脂系塗床材)		※平滑仕上げ ・防滑仕上げ ・つや消し仕上げ	
・厚膜型塗床材 (エポキシ樹脂塗床材)	・薄膜流しのべ工法 ・厚膜流しのべ工法 ・樹脂めり工法	・平滑仕上げ ・防滑仕上げ	
・薄膜型塗床材 (エポキシ樹脂塗床材)		※平滑仕上げ	
○コリット表面強化剤			積層スペース	
種 類	工 法	樹種	厚さ及び大きさ	
	・釘留め工法 (根太張り)	・	※標準仕様書19.5.1による ・	
・フローリングボード1等	・釘留め工法 (直張り)	・	※標準仕様書19.5.3による ・	
	・接着工法	・	※標準仕様書19.5.5による ・	
・フローリングブロック1等	・接着工法	・	・	
種 類	工 法	樹種	厚さ及び大きさ	
	・釘留め工法 (根太張り)	・	※標準仕様書19.5.2iによる ・A種 ・B種 ・C種	
・複合フローリング (天然木化粧)	・釘留め工法 (直張り)	・	※標準仕様書19.5.4iによる ・A種 ・B種 ・C種	
	・接着工法	・	※標準仕様書19.5.6iによる ・A種 ・B種 ・C種	
規格名称	種 類	厚さ (mm)	
	・硬質木毛セメント板	・15 ・20 ・25 ・	
	・中質木毛セメント板	・15 ・20 ・25 ・	
木質系セメント板	○普通木毛セメント板	・15 ○20 ・25 ・	
	・硬質木片セメント板	・12 ・15 ・18 ・21 ・	
	・普通木片セメント板	・30 ・	
繊維強化セメント板	・けい酸カルシウム板	9472 (無石綿) ・6 ・8	
火山性ガラス質複層板 (VSボード)	・火山性ガラス質複層板	・	
	・ミディアムデンシティファイバーボード (MDF)	・3 ・7 ・9 ・12 ・	
	・ハードボード (素地)	・無研磨板 (・スタンダード ・テンパード) ・研磨板 (・スタンダード ・テンパード) ・2.5 ・3.5 ・5 ・7	
繊維板	・ハードボード (化粧)	・内装用 ・外装用 ・2.5 ・3.5 ・5 ・7	
	・インシュレーションボード	A級 (・天井仕上 ・内装仕上 ・) ・9 ・12 ・15 ・18	
	○単板張りパーティクルボード	・無研磨板 ・研磨板 ・10 ・12 ・15 ・18 ○20	
パーティクルボード	・化粧パーティクルボード	・単板オーバーレイ ・プラスチックオーバーレイ ・塗装 ・10 ・12	
	・ロックウール化粧吸音板	・フラットタイプ (・9 (不燃) ・12 (不燃) ・) ・凹凸タイプ (・9 (不燃) ・12 (不燃) ・)	
吸音材料	・ロックウール吸音ボード1号	・25 ・	
	・グラスウール吸音ボード32K	・25 (ガラスクロス包) ・	
	○せっこうボード	○12.5 (不燃) ・15 (不燃) ・ ・ 9.5 ・	
	・不燃積層せっこうボード	・化粧無 (下地張り用) ・化粧有 (トラバーチン模様) ・9.5 (不燃) ・	
	・シージングせっこうボード	・12.5 (不燃) ・	
せっこうボード製品	○強化せっこうボード	○12.5 (不燃) ・15 (不燃) ・ ・ 9.5 ・	
	・せっこうラスボード	・9.5 ・	
	・化粧せっこうボード (木目)	模様 (・板目 ・板目) 専用下地材有り ・12.5 (不燃) 幅440mm程度	
	○化粧せっこうボード (トラバーチン模様)	○9.5 (準不燃)	
種 類	規 格	防虫処理	
・普通合板	表板の樹種名 () 板面の品質 () 厚さ (mm) ()	・行う ・行わない	
・天然木化粧合板	化粧板の樹種名 () 厚さ (mm) ()	・行う ・行わない	
・特殊加工化粧合板	化粧加工の方法 ・オーバーレイ ・プリント ・塗装 表面性能 () 厚さ (mm) ()	・行う ・行わない	
施工箇所	壁紙の種類						防火性能	備考	
	紙	繊維	プラスチック	無機質	塩化ビニル	その他	
	・	・	・	・	・	・	・不燃 ・準不燃 ・難燃	
	・	・	・	・	・	・	
種 類		厚さ (mm)	施工箇所	
断熱材名		種類 (記号)	
・ビーズ法ポリスチレンフォーム断熱材		・	
○押出法ポリスチレンフォーム断熱材 (スキン層なし)		1種b (C)	・25 基礎、土間	
○硬質ウレタンフォーム断熱材		3種1号D II	・25 屋上	
・フェノールフォーム断熱材		・	
施工箇所	構 造	寸法 (mm)	高さ (mm)	耐震性能	所定荷重	表面仕上げ材	備 考	
	・支柱調整式 ・置敷式	・500×500		・1.06 ・0.66	・3,000N ・5,000N	・帯電防止床タイル ・タイルカーベット ・	
構造形式による種類	構成基材の種類		パネル表面仕上げ	遮音性能 (dB/500Hz)	
	スタッド	パネル	
・スタッド式 (内蔵)			・メラミン樹脂焼付又はアクリル樹脂焼付け ・壁紙張り	・0 ・12 ・20 ・28 ・36	
・スタッド式 (露出)	
・スタッドパネル式	
・パネル式	
操作方法による種類	圧縮装置の操作方法	パネル表面材		遮音性 (dB/500Hz)	
		材質	仕上げ	
・手動式	・プッシュ式	・銅板	・焼付塗装	・36未満	
・電動式	・ハンドル式	・	・壁紙張り	・36以上	
・部分電動式	・	
パネル表面材の材質	脚部の種類	ドアエッジの材質	
・メラミン樹脂系化粧板 ・ポリエステル樹脂系化粧板 ・	※幅木タイプ ・	※製造所の仕様による ・アルミニウム製 ・ステンレス製 ・表面材と同材	
材 種	形 状	寸法 (mm)	取付け工法	
・ステンレス製 (SUS 304)	・ひも型	・	※接着工法	
・真鍮製押出型材	・タイヤ型	・	・埋込み工法	
・アルミニウム製押出型材	
材 種	品 質	操作方式	幅、高さ	取付箇所	
・ポリエステル	・	・電動式 ・スプリング式 ・チェーン式	・図示 ・	・図示 ・	
形 式	開閉操作	ひだの種類	生地の種別、品質、特殊加工等	取付箇所	備 考	
・シングル	・片引き	・つまみひだ	・	・図示	
・ダブル	・引分け	・ひも引き (三つ山ひだ、二つ山ひだ)	・	・	
	・電動	・箱ひだ、片ひだ ・プレーンひだ	・	

20

ユニット及びその他の工事へ続き

17

間知石及びコンクリート間知ブロック積み積み

材料等

材 料	材 種	種 類	質量区分	備 考
・間知石	・花こう岩 ・凝灰岩	—	—	
・コンクリート間知ブロック	—		・A ・B	

工法

積み方
目塗り
伸縮調整目地

※谷積み
・図示による
・図示による
・図示による

・布積み
・図示による
・図示による

・厚さ
・図示による

溝幅×深さ (mm)
・90×150
・120×80
・120×150
・150×80
○図示による

材質
・集成材 (仕上げ:
・アルミニウム製 押出し型材 (市販品)
種類 (標準仕様書表14.2.1)
・BC-1種
・BC-2種
色合い
・標準色 ()
・特注色 ()
・鋼製 (仕上げ:
○MDF (仕上げ: オレフィンシート貼)

材 種	寸 法	形 式	外 枠	内 枠
○アルミニウム製	○450×450 ○600×600	○一般形	・屋内外用 ○屋内用	・顔縁タイプ ○目地タイプ

19

ブラインドボックス及びカーテンボックス

19

天井点検口

20

床点検口

21

耐震スリット

方 向	タイプ	耐火性能	防水性能	備 考
・垂直方法	・完全 (全貫通型)	・耐火型	・有リ	
・水平方向	・	・非耐火型	・無し	

目地

目 地	内 壁	外 壁
目地材	・シーリング材 (見え掛り部のみ) ・	・シーリング材 (見え掛り部のみ) ・シーリング材 (内外とも)
目地寸法 (mm)	・幅20×深さ10 ・	・幅20×深さ10 ・

目地材の材質は標準仕様書表9.7.2による

22

止水板

材 種	寸 法	形 式	備 考
○アルミニウム製 ・ステンレス製 ・鋼製	・450×450 ○600×600	・一般形 ○密閉形	・屋内外用 ・鍵付き ・屋内用

形式
・差込式
・据置式
・壁張り式

施工箇所
・図示による

23

エキスパンションジョイント金物

材 種	クリアランス	耐火性能	備 考
・アルミニウム製 ・ステンレス製	・50 ・100 ・150	・有リ () ・無し	

外部は防水型とする

24

くつつきマット

25

流し合ユニット

材 種	受 け 枠	備 考
・塩化ビニル又はゴム製 ・硬質アルミニウム合金製 ・ステンレス鋼 (SUS 304) 製 ・	・ステンレス鋼 (SUS 304) ・硬質アルミニウム合金 ・	

26

旗竿

材 質	形 式	高さ (m)	操作方法	固定方法	備 考
・アルミニウム合金製 ・	・テーパー型 ・同一断面型		・ハンドル式 ・ロープ式	・埋込み式 ・ベース式 ・バンド式	

27

旗竿受金物

28

車止め支柱

形 式	材 種	柱径・肉厚 (mm)	高さ (mm)
・上下式鎖内蔵型 ・標準品 ・スプリング式	・ステンレス製	・	・ ・
・			

※外構図による

29

フェンス

フェンスの種類

・ビニル被覆エキスパンドフェンス
・樹脂塗装メッシュフェンス
・鋼管フェンス
・アルミフェンス

高さ

・図示による

30

鋼製書架及び物品棚

種 類	規格等	耐荷量による種類
・鋼製書架 ・鋼製物品棚	JIS S 1039による	・1種 ・2種 ・3種 ・4種 ・5種 ・6種

31

屋内掲示板

32

洗面カウンター

33

防煙垂れ壁

・固定式

材 質	厚さ (mm)	高さ (mm)	備 考
※納入り磨き板ガラス ・納入り磨き板ガラス	※6.8 ・	※500 ・	アルミ製枠付き

・可動式

種 類	材 質	高さ (mm)	備 考
・垂直降下式 (巻取り型)	※不燃布 (不燃認定品)	※500 ・800	ガイドレール
・回転降下式	鋼板製又はアルミ製	※500 ・800	表面仕上げ ※天井材張り ・

降下機構
煙感知器連動及び手動開放装置 (埋込み型)

34

収納家具

材質形状・寸法
※図示による
合板、集成材、MDF、パーティクルボード等のホルムアルデヒド放散量
※F☆☆☆☆

35

屋外掲示板

照明器具
※有リ
・無し
施設
※有リ
・無し

36

敷地境界石標

種類
※コンクリートブロック製 (市販品)
・花こう石類 (文字記号等入り)

21

排水工事

① 屋外雨水排水

排水管用材料

材 種	種類・記号	形 状	呼び径	備 考
・通心力鉄筋コンクリート管	外圧管 (1種)	・B形管	・図示	・

○硬質ポリ塩化ビニル管

○VP	○図示	・
・VU	・図示	・
・RS-VU	・図示	・
・DV	・図示	・
・VU継手	・図示	・

・硬質ポリ塩化ビニル管継手

基礎の厚さ及び種類
・図示による
硬質ポリ塩化ビニル管の継手に用いる材料
※接着剤
・ゴム輪
側溝の形状及び寸法
・図示による
排水樹の種類
○図示による
砂地業に用いる材料
・シルト
・山砂
・川砂
・砕砂
砂利地業に用いる材料
・再生クラッシュラン
・切込砂利
・切込砕石
・現場打ちの場合のコンクリート材料
※普通コンクリート
・設計基準強度
※18N/mm²
・スランプ
※15cm又は18cm
・現場打ちの場合の鉄筋
種類の記号
※SD295
凍上抑制層に用いる材料
・砂を用いる場合の粒度試験
・行う
・行わない
・標準仕様書21.2.2(6) (a) の排水樹を現場打ちとする場合の足掛け金物
・幅400mm、径22mmのステンレス製
・径22mmの防錆処理を行った鋼製
・径19mmの成樹脂被覆加工を行ったもの

2

舗装製ふた

名 称	種 類	適用荷重	鍵	備 考
舗装製マンホールふた	・水封形 ・簡易密閉形 (パッキン式) ・密閉形 (テーパー・パッキン式) ・中ふた付き密閉形 (テーパー・パッキン式) ・	・T-2用 ・T-6用 ・T-20用 ・	・有リ ・無し	左記以外の品質等は (公社) 空気調和衛生工学会SHASE-S209による

3

グレーチング

材料等

材 質	形 式	用 途	適用荷重	メインパッチ	亜鉛めっき (付着量)	上面形状
○鋼製	○受枠付き ・ボルト固定	○溝ふた (横断用) ○溝ふた (側溝用) ・樹ふた用 ・U字溝用	・T-2用 ・T-6用 ・T-14用 ○T-20用	※普通目 ・細目	・ () ・	・凹凸形 ・
・ステンレス製	・受枠付き ・ボルト固定	・溝ふた (横断用) ・溝ふた (側溝用) ・樹ふた用 ・U字溝用	・T-2用 ・T-6用 ・T-14用 ・T-20用	・	—	・凹凸形 ・ ・

砂地業の材料
・シルト
・山砂
・川砂
・砕砂
砂利地業に用いる材料
・再生クラッシュラン
・切込砂利
・切込砕石
砂利地業の厚さ
※100 (mm)
・図示による
・現場打ちの場合のコンクリート材料
※普通コンクリート
・設計基準強度
※18N/mm²
・スランプ
※15cm又は18cm

4

街きよ、緑石、側溝

22

舗装工事

① 路床

路床の材料

種 別	材 料	厚 さ (mm)
・盛土	標準仕様書 表3.2.1により ・A種 ・B種 ・C種 ・D種	・図示 ・
・凍上抑制層	※再生クラッシュラン ・クラッシュラン ・切込み砂利 ・砂	・図示 ・

透水性舗装に用いるフィルター層の厚さ
○図示による

路床安定処理
○適用する
・適用しない
安定処理の方法
○置き換え工法
・安定処理工法

添加材料

種類
○普通ポルトランドセメント
・高炉セメントB種
・フライアッシュセメントB種
・生石灰 (・特号
・1号)
・消石灰 (・特号
・1号)
添加量を定めるために用いるCBR ()

試験

路床土の支持力比 (CBR) 試験
・行う
○行わない
路床周囲度の試験 (現場密度)
・行う
○行わない
現場CBR 試験
○行う
・行わない

② 路盤

路盤の厚さ
○図示による
・再生クラッシュラン
・クラッシュラン
・粒度調整砕石
※再生粒度調整砕石
・クラッシュラン鉄鋼スラグ
・粒度調整鉄鋼スラグ

アスファルト舗装の構成及び厚さ
※図示による
材料
アスファルト
・再生アスファルト (・60～80
・80～100)
・ストレートアスファルト

加熱アスファルト混合物の種類

区 分	地 域	種 類
・一般地域	・密粒度アスファルト混合物 (I3) ・細粒度アスファルト混合物 (I3)	
・寒冷地域	・密粒度アスファルト混合物 (I3F)	

試験

アスファルト混合物等の抽出試験
・行う
・行わない
舗装の平坦性
※通行の支障となる水たまりを生じない程度

コンクリート舗装の厚さ

舗装の種類	部 位	構 成	厚 さ (mm)
コンクリート舗装	歩行者用通路	・図示	※70 ・図示
	車路及び駐車場	・図示	・

材料

コンクリート
※標準仕様書表22.5.1による
・図示による
早強ポルトランドセメント
・使用する
・使用しない
注入目地材料
※低弾性タイプ
・高弾性タイプ

施工：目地

種類、間隔、構造
※標準仕様書表22.5.3及び図22.5.1による
・図示による

舗装の平坦性

舗装の平坦性
※通行の支障となる水たまりを生じない程度

3

アスファルト舗装

4

コンクリート舗装

コンクリート舗装の厚さ

舗装の種類	部 位	構 成	厚 さ (mm)
コンクリート舗装	歩行者用通路	・図示	※70 ・図示
	車路及び駐車場	・図示	・

材料

コンクリート
※標準仕様書表22.5.1による
・図示による
早強ポルトランドセメント
・使用する
・使用しない
注入目地材料
※低弾性タイプ
・高弾性タイプ

施工：目地

種類、間隔、構造
※標準仕様書表22.5.3及び図22.5.1による
・図示による

舗装の平坦性

舗装の平坦性
※通行の支障となる水たまりを生じない程度

5

カラー舗装

・加熱系カラー舗装

構成・厚さ
・図示による
表層に用いる加熱系混合物の結合材
・アスファルト混合物
・石油樹脂系混合物
顔料の添加量 (%)
加熱系混合物に添加する材料
・着色骨材 ()
・自然石 ()
アスファルト混合物の抽出試験
・行う
・行わない

・常温系カラー舗装

工法
・ニート工法
・塗布工法
着色部の下部
・アスファルト舗装
・コンクリート舗装
ニート工法及び塗布工法の配合等

舗装の平坦性

※通行の支障となる水たまりを生じない程度

舗装の構成
※図示による

材料
アスファルト
※再生アスファルト (・60～80
・80～100)
○ストレートアスファルト

試験

開粒度アスファルト混合物等の抽出試験
・行う
○行わない
舗装の平坦性
※著しい不陸がないもの

7

ブロック系舗装

・コンクリート平板舗装

種 類

種 類	寸法 (mm)	厚さ (mm)	目地材
※普通平板 (N) ・透水性平板 (P) ・保水性平板 (M)	・300角	※60 ・	・砂 ・モルタル

クッション材
・砂
・空巣モルタル
仕上がり面の平坦性
※コンクリート平板間の段差3mm以内

・インターロッキングブロック舗装

種 類	部 位	形状、寸法	厚さ (mm)	曲げ強度 (N/mm ²)	色彩、表面加工等
※普通ブロック (N) ・透水性ブロック (P) ・保水性ブロック (M)	車路	・図示	※80 ・	※5.0 ・	・標準品 ・
	歩行者用通路	・図示	※60 ・	※3.0 ・	・

インターロッキングブロックの割付け
・図示による
仕上がり面の平坦性
※コンクリート平板間の段差3mm以内

8

砂利敷き

23

舗栽及び屋上緑化工事

1 植栽地の確認等

土壌の水素イオン濃度指数 (pH) 試験
・行う
・行わない
電気伝導度 (EC) の試験
・行う
・行わない

2 植栽基盤の整備

整備内容

植 栽	工 法	有効土層の厚さ (cm)	整備範囲 (面積)	土壌改良材
・樹木	※A種 ・B種 ・C種 ・D種	樹高12m以上 (※100 ・120 ・150) 樹高7m以上～12m未満 (※80 ・100) 樹高3m以上～7m未満 (※60 ・80) 樹高3m未満 (※50 ・60)	・葉張り部分 ・植栽部分 ・図示 ・	・適用する ・適用しない
・芝、地被類	※B種 ・	※20 ・	・植栽部分 ・図示 ・	・適用する ・適用しない

植栽基盤の排水設備 (暗きよ、開きよ、排水層縦穴排水等)
・設ける (※図示
・)
・設けない

3 植込み用土

・現場発生土の良質土
・寄土

4 土壌改良材

種類、指定量
・バーク堆肥
施工箇所
・植栽範囲
・図示による
指定量
植栽基盤面積1㎡あたり (・ L
・)
・汚泥発酵肥料 (下水汚泥コンポスト)
施工箇所
・植栽範囲
・図示による
指定量
植栽基盤面積1㎡あたり (・ L
・)

5 樹木

樹種、寸法、株立数
・図示による
刈込みものの適用
・適用する (数量:
・)
・適用しない

6 支柱

支柱材の種類
※丸太 (間伐材)
・真竹
防腐処理方法
※加圧式防腐処理丸太材

形式

・添え柱形
・鳥居形
・ハズ掛け形
・布掛け形
・ワイヤ掛け形
・地下埋設形

7 幹巻き用材料

材料
※幹巻き用テープ
・わら
・こも

8 芝

種類
※コウライシバ
・シバ
芝張りの工法
平地
※目地張り
・べた張り
法面
・目地張り
※べた張り

9 吹付けは種

種類等

種子の種類	種子の量 (g/㎡)	備 考
※洋芝類		
・		

10 地被類

種類等

植栽の種類	芽立数	径	単位面積当たりの株数
・	・	・	・
・	・	・	・

11 新植、移植樹木、芝等の枯保証

新植樹木の枯損補償の期間 (芝張り、吹付けは種及び地被類を含む)
※引渡しの日から1年
・無し
移植樹木の枯損処置を行う期間
・引渡しの日から1年
・無し

12 屋上緑化

植栽基盤及び材料

・屋上緑化システム
土壌層の厚さ
・図示による
排水層
・軽量骨材 (層の厚さ:
・)
・板状成形成品
植込み用土
※改良土
・人口軽量土
・屋上緑化軽量システム

樹木、芝及び地被類

樹種、寸法、株立数
・図示による
刈込みものの適用
・適用する (数量:
・)
・適用しない
見切り材、舗装材、水抜き管、マルチング材等
・図示による

工法

平成12年建設省告示第1458号に基づく風圧力に対応した工法
・図示による
支柱
・設置する (形式
・図示
・)
かん水装置
・設置する (種類
・図示
・)

設計年月

2025

—

3

設計者

一級建築士

第324624号

平山 純

工事名

鹿児島地方事務組合 波崎中継施設建設工事

図面番号

—

図面名

特記仕様書-9

縮尺

—


A

—009

株式会社日産技術コンサルタント

一級建築士事務所 東京都知事登録 第58145号


■ 広域図

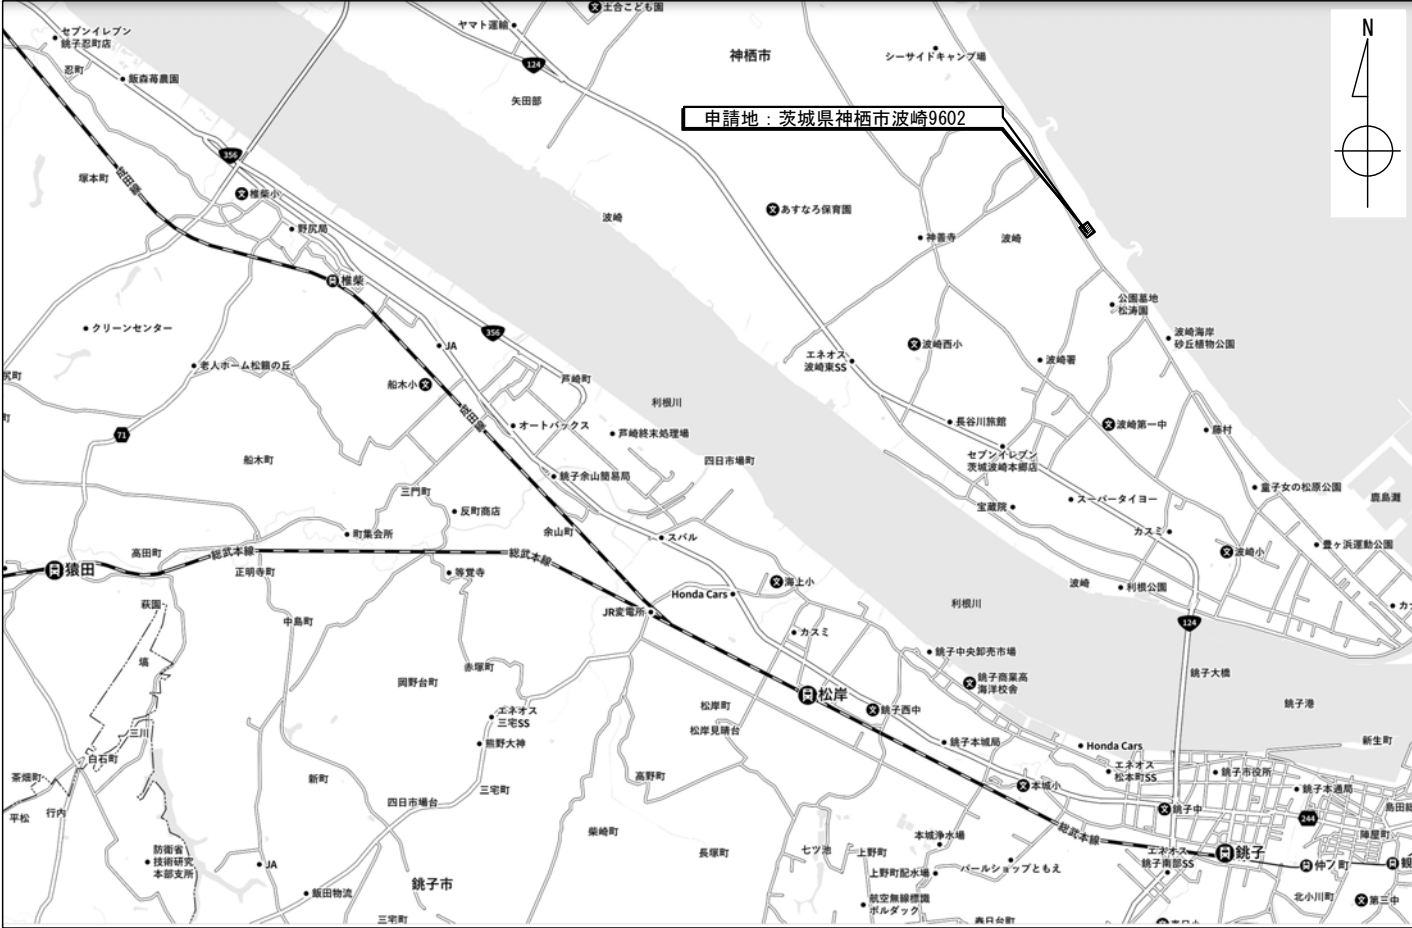

■ 案内図



■敷地概要				
申請地(住居表示)				
申請地(地番)	茨城県神栖市波崎9602			
用途地域	指定なし（市街化調整区域）			
防火地域				
高度地区	指定なし			
敷地面積	9,999.99㎡（3,024.99坪）9,999.99㎡			
法定建ぺい率	60%			
法定容積率	200%			
備考				
■計画建物概要				
主要用途	ごみ積替え保管施設			
構造・耐火	鉄骨造・準耐火建築物（口準耐-2）			
基礎形式	べた基礎（柱状改良）			
規模	平屋			
延床面積		内訳		
	全体	ごみ積替え施設(申請建物)	ごみ処理施設（既存建物）	
	PH 13.43㎡		13.43㎡	
	3F 1,014.48㎡		1,014.48㎡	
	2F 1,525.71㎡		1,525.71㎡	
	1F 4,248.64㎡	213.10㎡	4,035.54㎡	
	B1F 522.73㎡		522.73㎡	
	B2F 257.12㎡		257.12㎡	
	合計 7,582.11㎡	213.10㎡	7,369.01㎡	
容積対象面積	PH 13.43㎡		13.43㎡	
	3F 1,006.08㎡		1,006.08㎡	
	2F 1,517.31㎡		1,517.31㎡	
	1F 4,240.24㎡	213.10㎡	4,027.14㎡	
	B1F 522.73㎡		522.73㎡	
	B2F 257.12㎡		257.12㎡	
	合計 7,556.91㎡	213.10㎡	7,343.81㎡	
建築面積	5,092.19㎡	213.10㎡	4,879.09㎡	
建蔽率	50.93%			
容積率	75.57%			
最高高さ	6.600m			
最高軒高	6.250m			

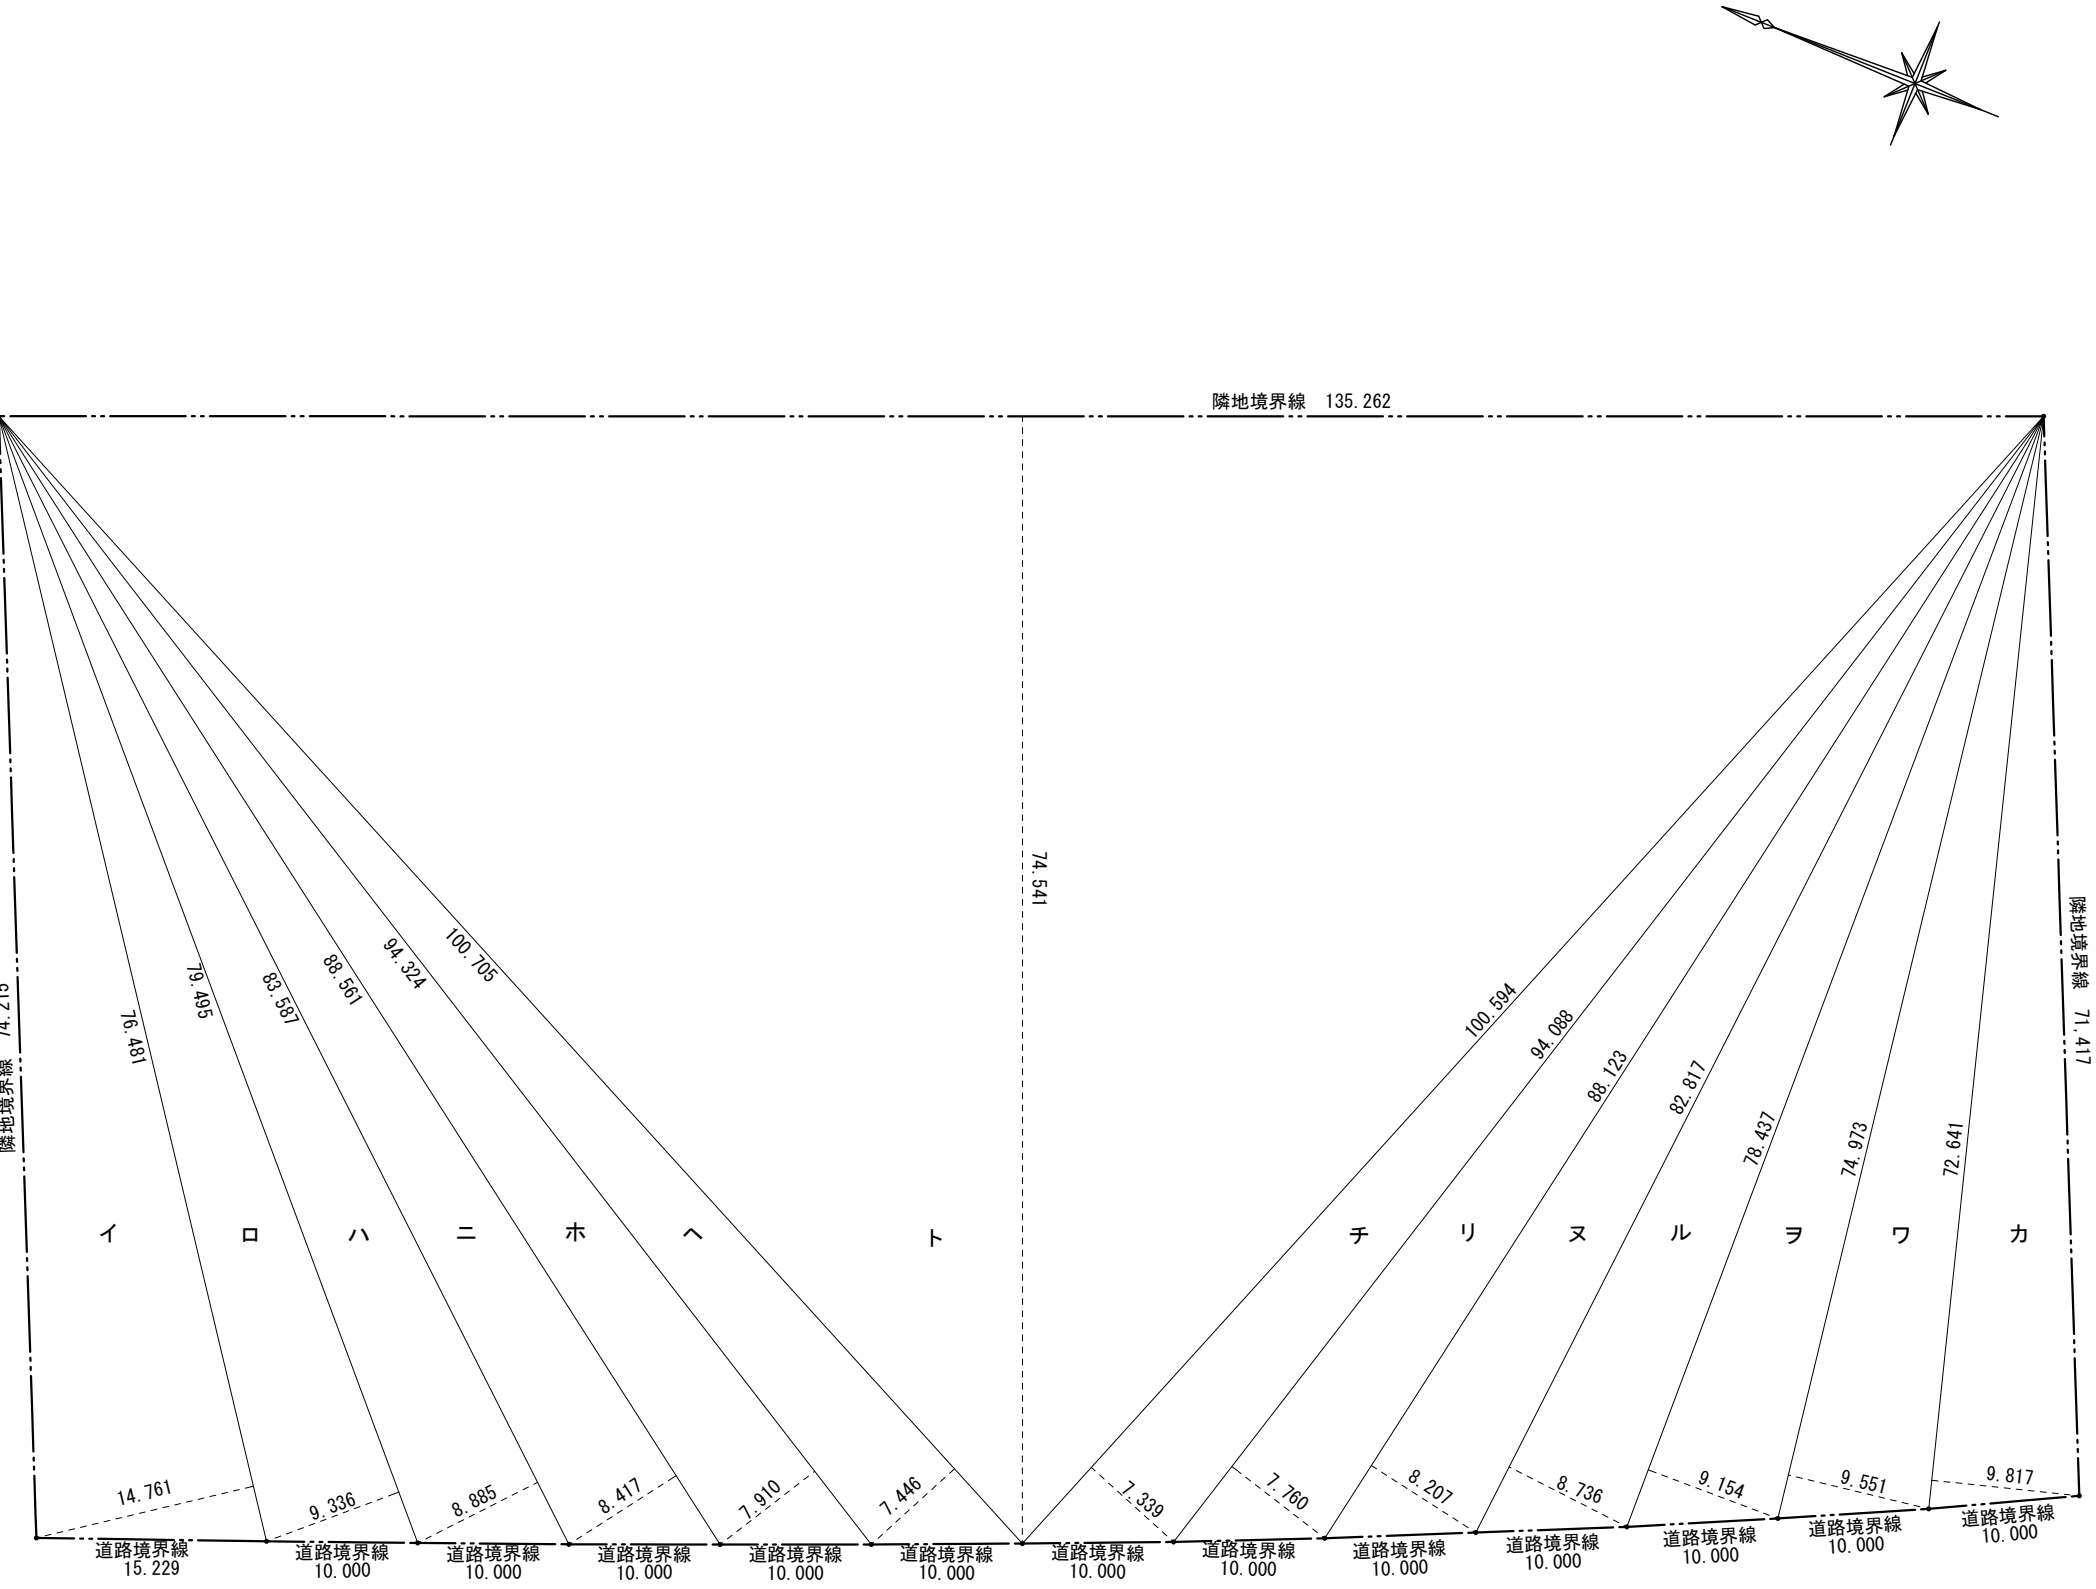


求積表

測点名	底辺	高さ	倍面積
イ	76.481	14.761	1128.936041
ロ	79.495	9.336	742.165320
ハ	83.587	8.885	742.670495
ニ	88.561	8.417	745.417937
ホ	94.324	7.910	746.102840
ヘ	100.705	7.446	749.849430
ト	135.262	74.541	10082.564742
チ	100.594	7.339	730.259366
リ	94.088	7.760	730.122880
ヌ	88.123	8.207	723.225461
ル	82.817	8.736	723.489312
ラ	78.437	9.154	718.012298
ワ	74.973	9.551	716.067123
カ	72.641	9.817	713.116697
合計			19999.999942
合計面積			9,999.999971
地積			9,999.99㎡

測点名	Xn	Yn
K1	443.472	536.016
K2	471.762	601.591
K3	597.663	552.147
K4	568.234	484.016
K5	553.977	489.370
K6	544.631	492.928
K7	535.291	496.501
K8	525.978	500.144
K9	516.671	503.801
K10	507.387	507.517
K11	498.118	511.270
K12	488.902	515.151
K13	479.740	519.159
K14	470.576	523.163
K15	461.484	527.327
K16	452.429	531.570

敷地求積図 1/500

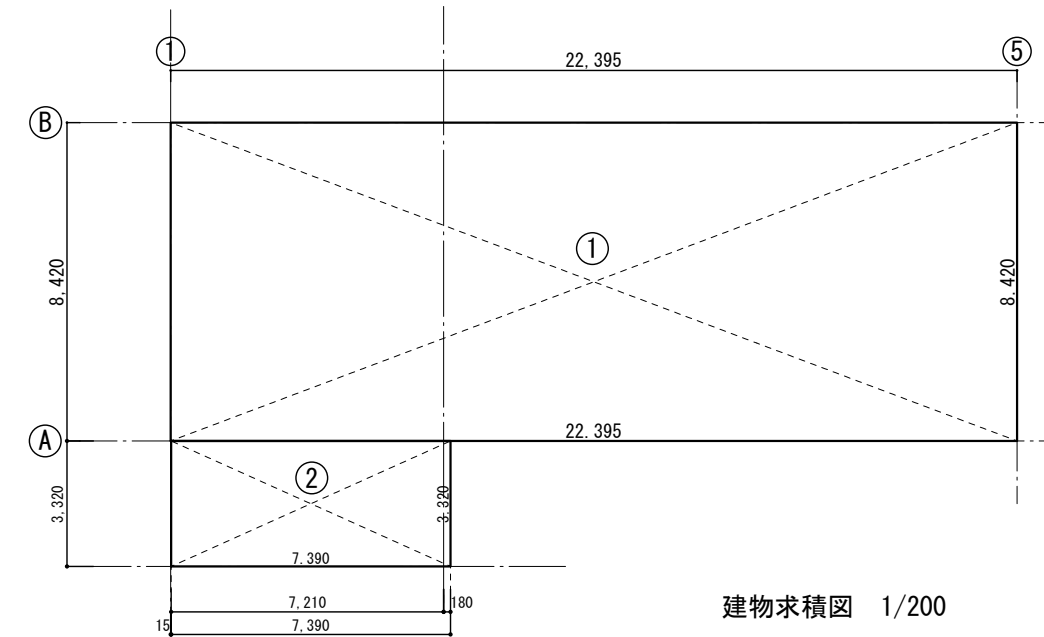

建物求積図 1/200

記号	計算式 (m)	面積 (㎡)
①	22.395 × 8.420	188.565900
②	7.390 × 3.320	24.534800
合計面積		213.1007
		213.10㎡


建築面積	213.10㎡
延床面積	213.10㎡
容積対象床面積	213.10㎡

建築面積	今回の計画	除去部分の建築面積	前願時の建築面積
積み替え施設棟(申請建物)	213.10㎡	—	—
ごみ処理施設 (既存建物)	4,879.09㎡	(車庫棟) 84.36㎡	4,963.45㎡
敷地全体	(ア) 5,092.19㎡		

延床面積		今回の計画		除去部分の面積	前願時の延床面積
		延床面積	対象外面積 (EV昇降路)		
積み替え施設棟(申請建物)		213.10㎡		213.10㎡	—
ごみ処理施設 (既存建物)	PH階	13.43㎡		13.43㎡	13.43㎡
	3階	1,014.48㎡	8.40㎡	1,006.08㎡	1,014.48㎡
	2階	1,525.71㎡	8.40㎡	1,517.31㎡	1,525.71㎡
	1階	4,035.54㎡	8.40㎡	4,027.14㎡	4,035.54㎡
	地下1階	522.73㎡		522.73㎡	522.73㎡
	地下2階	257.12㎡		257.12㎡	257.12㎡
合計		7,369.01㎡	25.20㎡	7,343.81㎡	7,369.01㎡
車庫棟(除去建物)				84.36㎡	84.36㎡
敷地全体		7,582.11㎡	(イ) 7,556.91㎡	84.36㎡	7,453.37㎡

建蔽率	・・・	建築面積 (ア)	5,092.19㎡	$5,092.19 \div 9,999.99 \times 100 =$	50.9219	50.93%
容積率	・・・	容積対象床面積 (イ)	7,556.91㎡	$7,556.91 \div 9,999.99 \times 100 =$	75.5691	75.57%


※敷地面積 : 9,999.99㎡

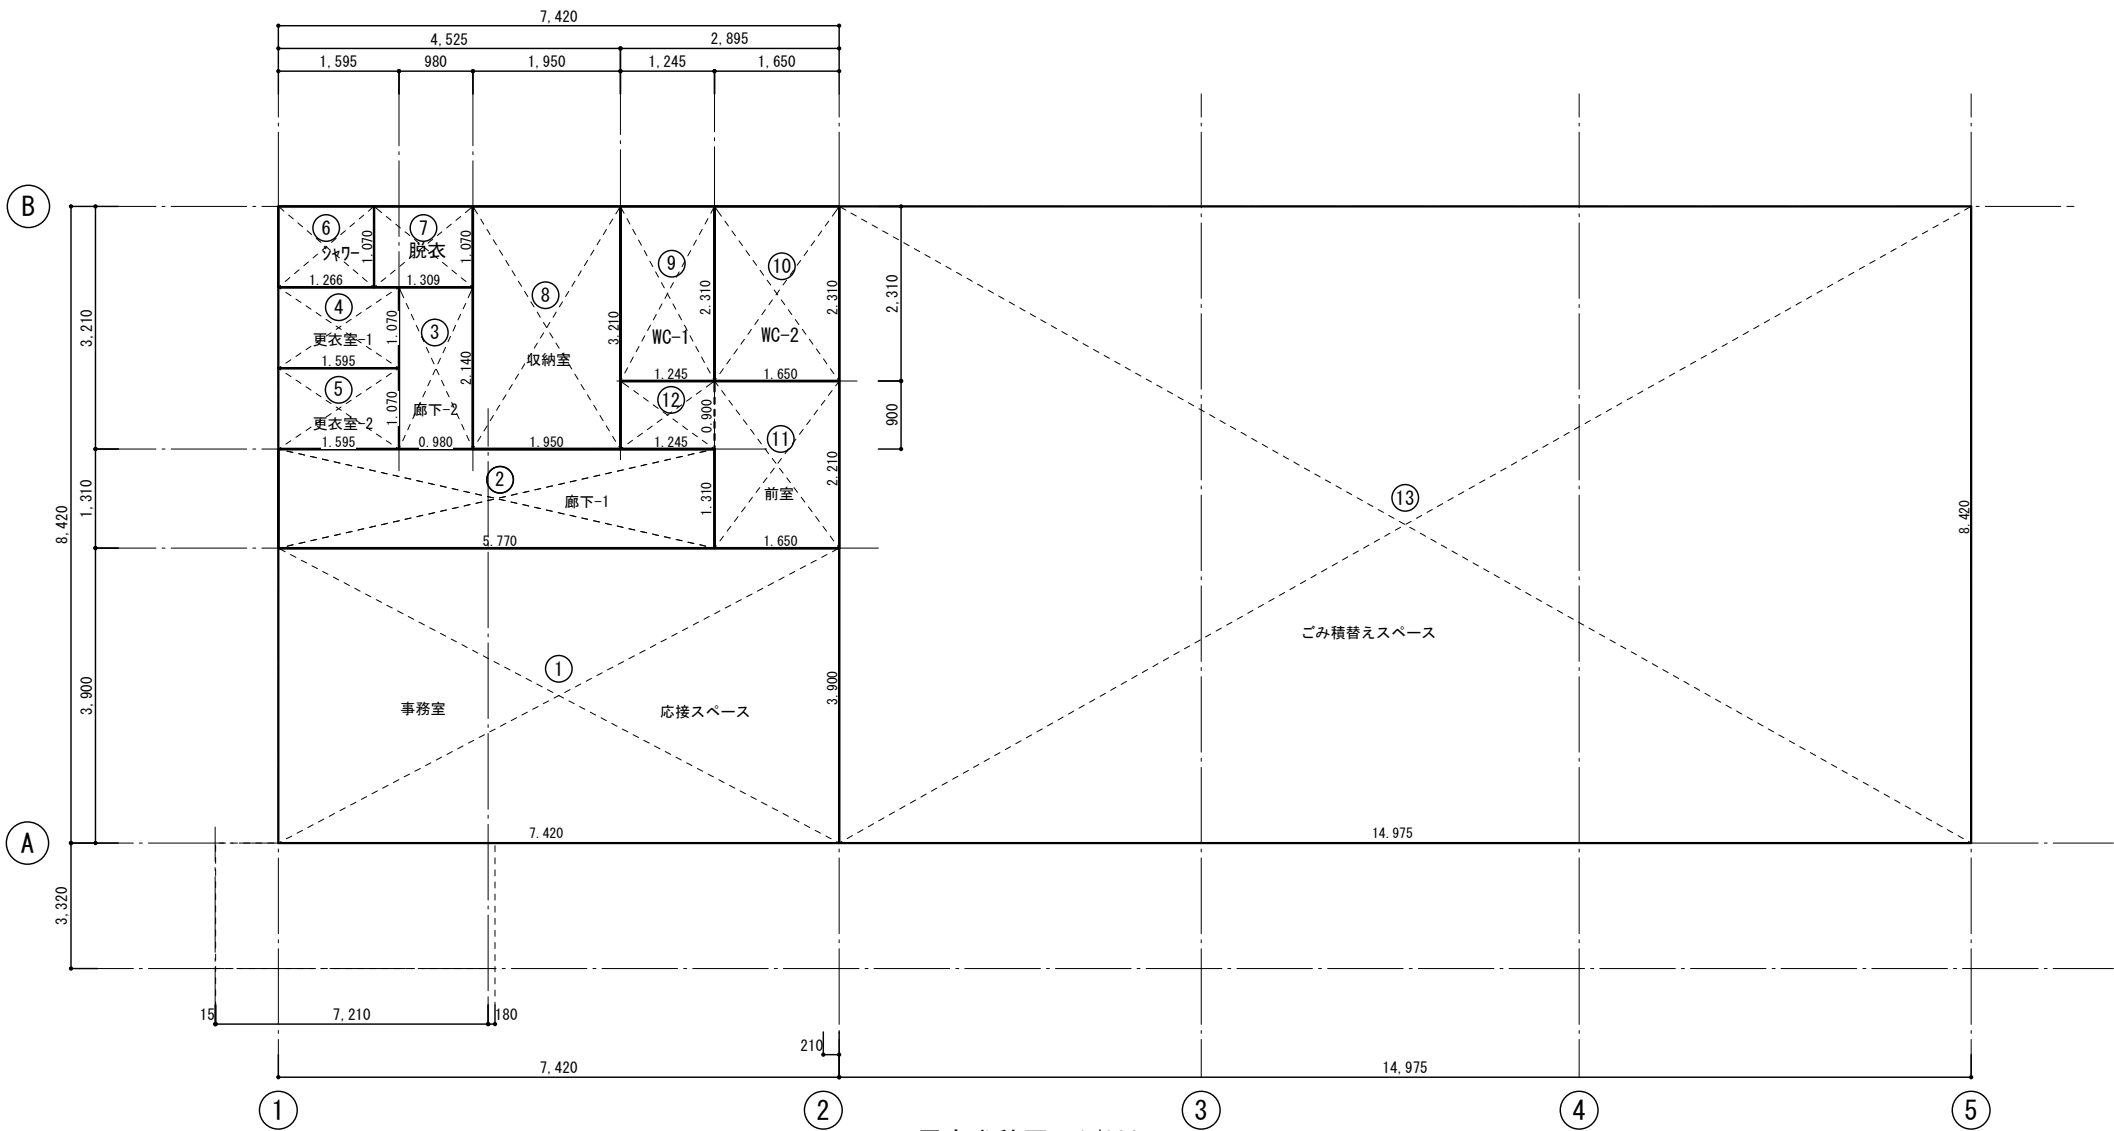

居室求積図 1/100

求積表


	記号	計算式 (m)	面積 (㎡)	
事務室	①	7.420 × 3.900	28.938000	28.93㎡
廊下-1	②	5.770 × 1.310	7.558700	7.55㎡
廊下-2	③	0.980 × 2.140	2.097200	2.09㎡
更衣室-1	④	1.595 × 1.070	1.706650	1.70㎡
更衣室-2	⑤	1.595 × 1.070	1.706650	1.70㎡
シャワー	⑥	1.266 × 1.070	1.354620	1.35㎡
脱衣	⑦	1.309 × 1.070	1.400630	1.40㎡
収納室	⑧	1.950 × 3.210	6.259500	6.25㎡
WC-1	⑨	1.245 × 2.310	2.875950	2.87㎡
WC-2	⑩	1.650 × 2.310	3.811500	3.81㎡
前室	⑪	1.650 × 2.210	3.646500	4.767000
	⑫	1.245 × 0.900	1.120500	4.76㎡
ごみ置きスペース	⑬	14.975 × 8.420	126.089500	126.08㎡

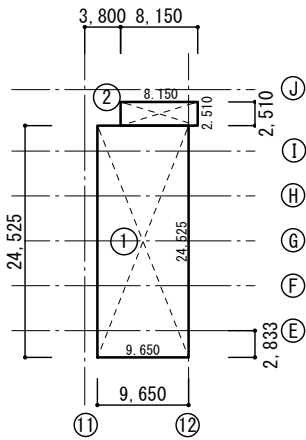

記号	計算式 (m)	面積 (㎡)
①	9.650 × 24.525	236.666250
②	8.150 × 2.510	20.456500
合計面積		257.122750

※前願時の端数処理による

ごみ処理施設 地下2階求積図 1/800
(既存建物)

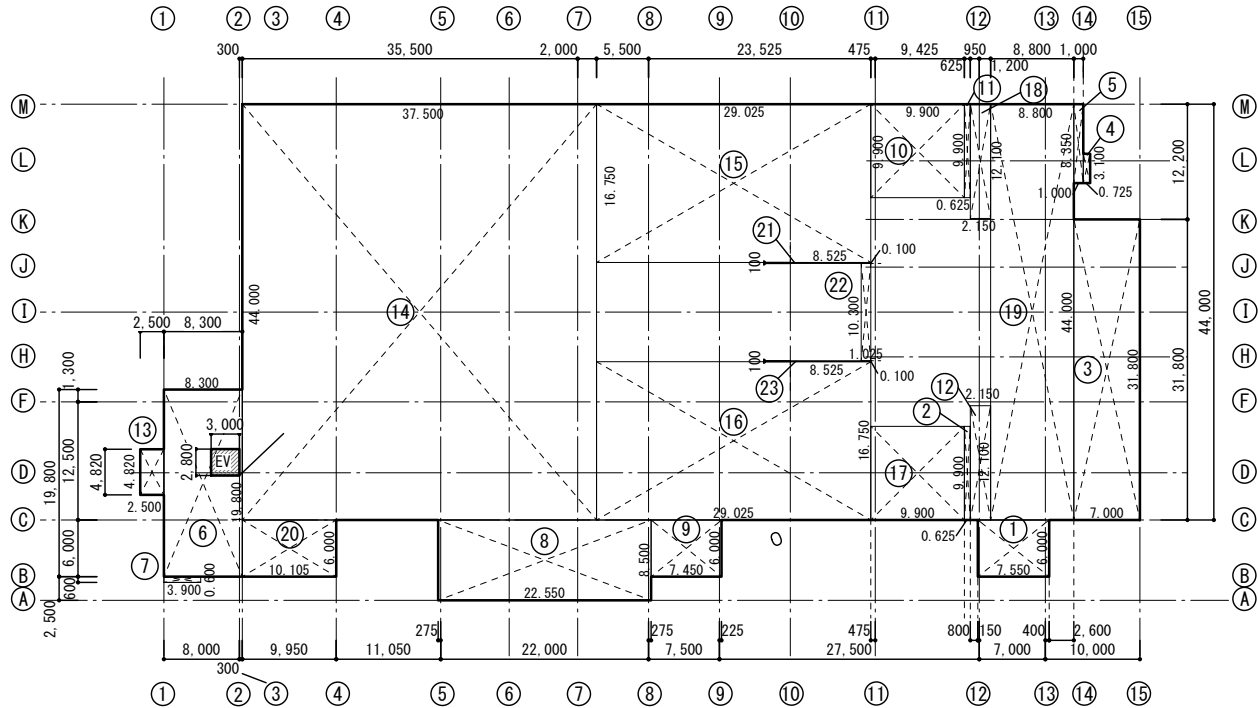

1階 延床面積 求積図

記号	計算式 (m)	面積 (㎡)
①	7.550 × 6.000	45.300000
②	0.625 × 9.900	6.187500
③	7.000 × 31.800	222.600000
④	0.725 × 3.100	2.247500
⑤	1.000 × 8.350	8.350000
⑥	8.300 × 19.800	164.340000
⑦	3.900 × 0.600	2.340000
⑧	22.550 × 8.500	191.675000
⑨	7.450 × 6.000	44.700000
⑩	9.900 × 9.900	98.010000
⑪	0.625 × 9.900	6.187500
⑫	2.150 × 12.100	26.015000
⑬	2.500 × 4.825	12.062500
⑭	37.500 × 44.000	1650.000000
⑮	29.025 × 16.750	486.168750
⑯	29.025 × 16.750	486.168750
⑰	9.900 × 9.900	98.010000
⑱	2.150 × 12.100	26.015000
⑲	8.800 × 44.000	387.200000
⑳	9.950 × 6.000	59.700000
㉑	8.525 × 0.100	0.852500
㉒	1.025 × 10.300	10.557500
㉓	8.525 × 0.100	0.852500

合計面積 4,035.540000

a 4,035.54㎡

※前願時の端数処理による


1階容積対象外面積

EV	3.000 × 2.800 =	8.400
合計	b	8.40㎡

1階容積対象床面積

a - b = 4,035.54 - 8.40 = 4,027.14
4,027.14㎡


ごみ処理施設 1階求積図 1/800
(既存建物)

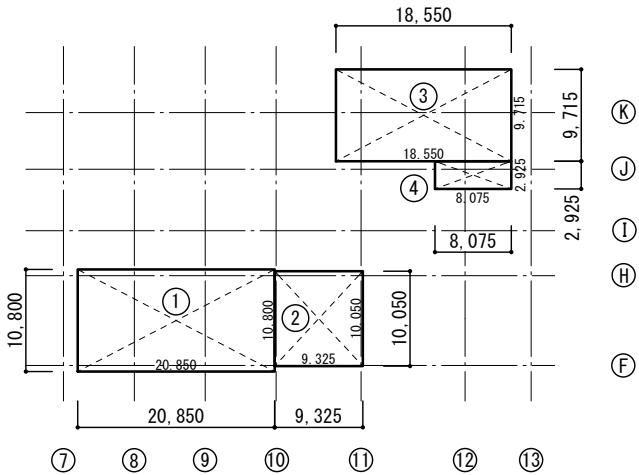

記号	計算式 (m)	面積 (㎡)
①	20.850 × 10.800	225.180000
②	9.325 × 10.050	93.716250
③	18.550 × 9.715	180.213250
④	8.075 × 2.925	23.619375
合計面積		522.728875

※前願時の端数処理による

ごみ処理施設 地下1階求積図 1/800
(既存建物)

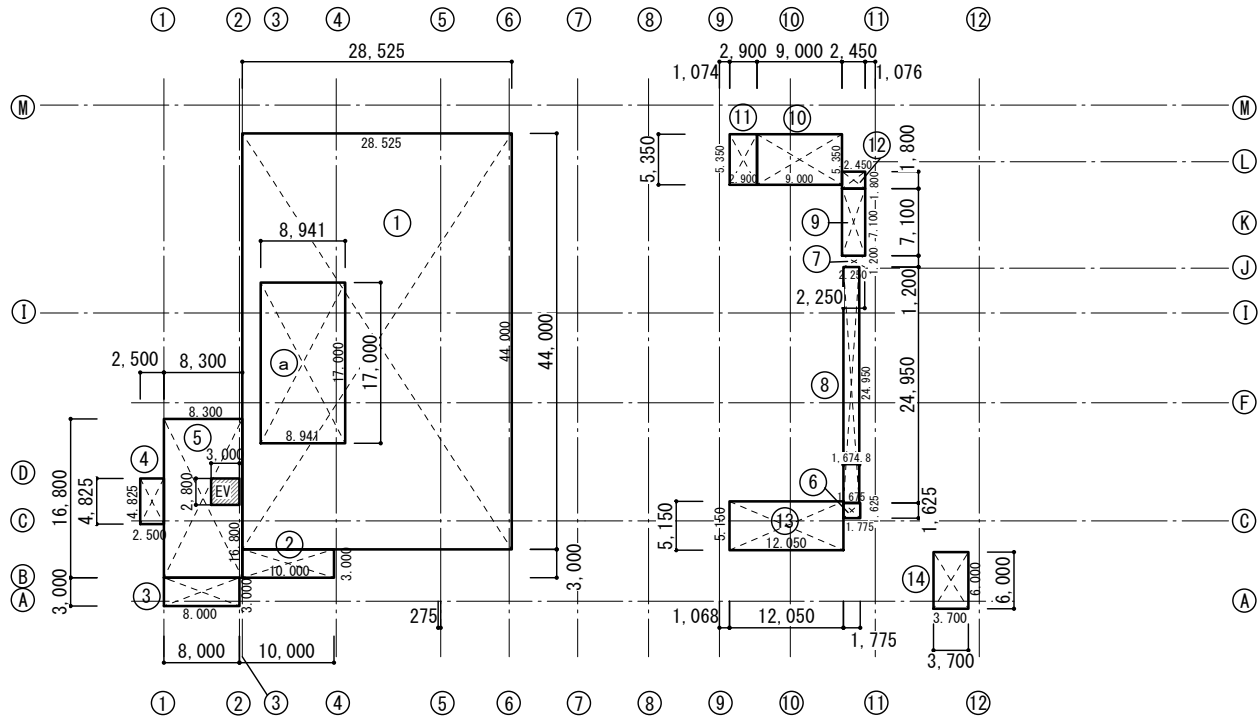

2階 延床面積 求積図

記号	計算式 (m)	面積 (㎡)
①	28.525 × 44.000	1255.100000
②	10.000 × 3.000	30.000000
③	8.000 × 3.000	24.000000
④	2.500 × 4.825	12.062500
⑤	8.300 × 16.800	139.440000
⑥	1.775 × 1.625	2.884375
⑦	2.250 × 1.200	2.700000
⑧	1.675 × 24.950	41.791250
⑨	2.450 × 7.100	17.395000
⑩	9.000 × 5.350	48.150000
⑪	2.900 × 5.350	15.515000
⑫	2.450 × 1.800	4.410000
⑬	5.150 × 12.050	62.057500
⑭	3.700 × 6.000	22.200000
①	8.941 × 17.000	-151.997000

合計面積 1,525.708625

a 1,525.71㎡

※前願時の端数処理による


2階容積対象外面積

EV	3.000 × 2.800 =	8.400
合計	b	8.40㎡

2階容積対象床面積

a - b = 1,525.71 - 8.40 = 1,517.31
1,517.31㎡

ごみ処理施設 2階求積図 1/800
(既存建物)

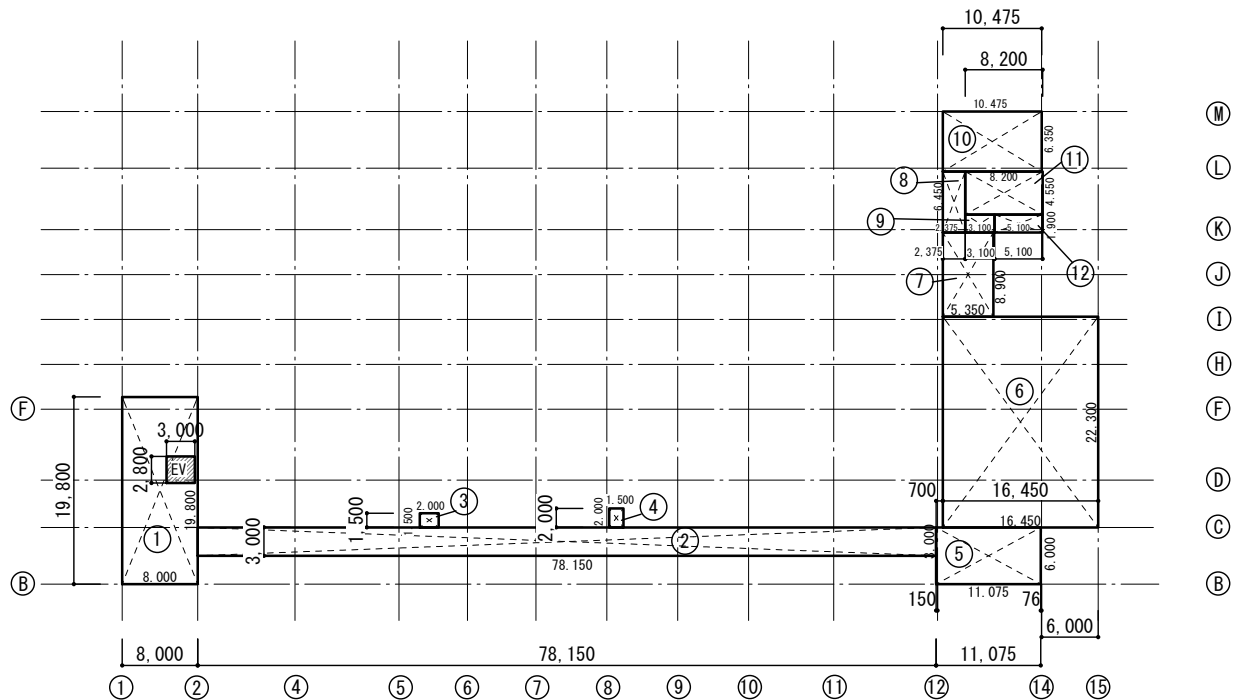

ごみ処理施設 3階求積図 1/800
(既存建物)

3階 延床面積 求積図

記号	計算式 (m)	面積 (㎡)
①	8.000 × 19.800	158.400000
②	78.150 × 3.000	234.450000
③	2.000 × 1.500	3.000000
④	2.000 × 1.500	3.000000
⑤	11.075 × 6.000	66.450000
⑥	16.450 × 22.300	366.835000
⑦	5.350 × 8.900	47.615000
⑧	2.375 × 6.450	15.318750
⑨	3.100 × 1.900	5.890000
⑩	10.475 × 6.350	66.516250
⑪	8.200 × 4.550	37.310000
⑫	5.100 × 1.900	9.690000
合計面積		1,014.475000
		1,014.48㎡


※前顧時の端数処理による

3階容積対象外面積

EV	3.000 × 2.800 =	8.400
合計	b	8.40㎡

3階容積対象床面積

$a - b = 1,014.48 - 8.40 = 1006.08$
1,006.08㎡

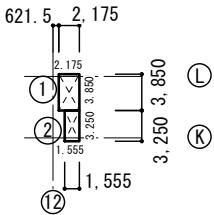


PH階 延床面積 求積図

記号	計算式 (m)	面積 (㎡)
①	2.175 × 3.850	8.373750
②	1.555 × 3.250	5.053750
合計面積		13.427500
		13.43㎡

※前顧時の端数処理による


ごみ処理施設 PH階求積図 1/800
(既存建物)

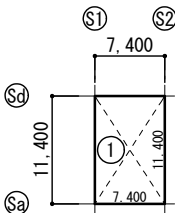

車庫棟 延床面積 求積図

記号	計算式 (m)	面積 (㎡)
①	7.400 × 11.400	84.360000
合計面積		84.360000
		84.36㎡

車庫棟求積図 1/800
(除去建物)

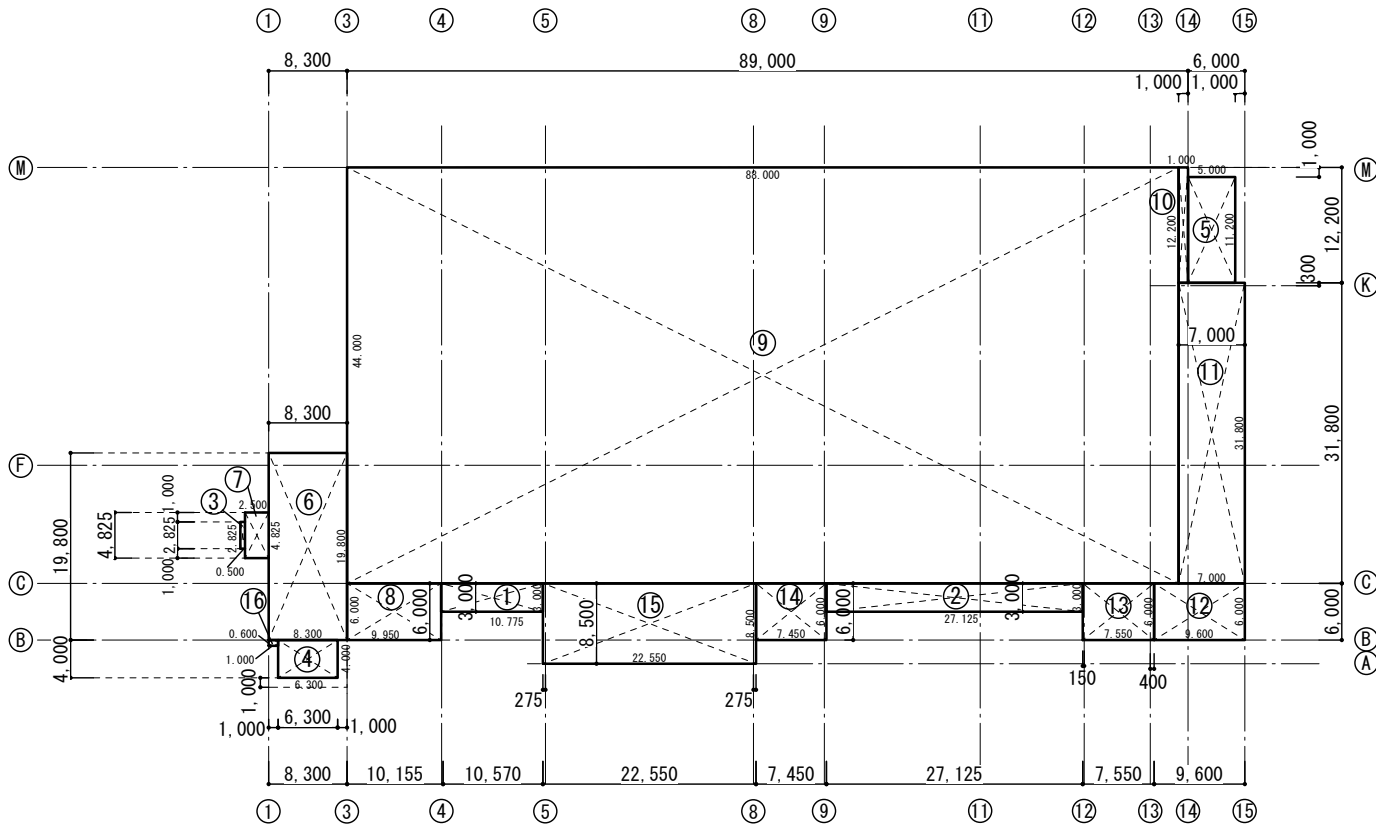


ごみ処理施設 建築面積求積図 1/800
(既存建物)

ごみ処理施設 建築面積表

記号	計算式 (m)	面積 (㎡)
①	10.775 × 3.000	32.325000
②	27.125 × 3.000	81.375000
③	0.500 × 2.825	1.412500
④	6.300 × 4.000	25.200000
⑤	5.000 × 11.200	56.000000
⑥	8.300 × 19.800	164.340000
⑦	2.500 × 4.825	12.062500
⑧	9.950 × 6.000	59.700000
⑨	88.000 × 44.000	3872.000000
⑩	1.000 × 12.200	12.200000
⑪	7.000 × 31.800	222.600000
⑫	9.600 × 6.000	57.600000
⑬	7.550 × 6.000	45.300000
⑭	7.450 × 6.000	44.700000
⑮	22.550 × 8.500	191.675000
⑯	1.000 × 0.600	0.600000
合計面積		4,879.090000
	a	4,879.09㎡

※前顧時の端数処理による

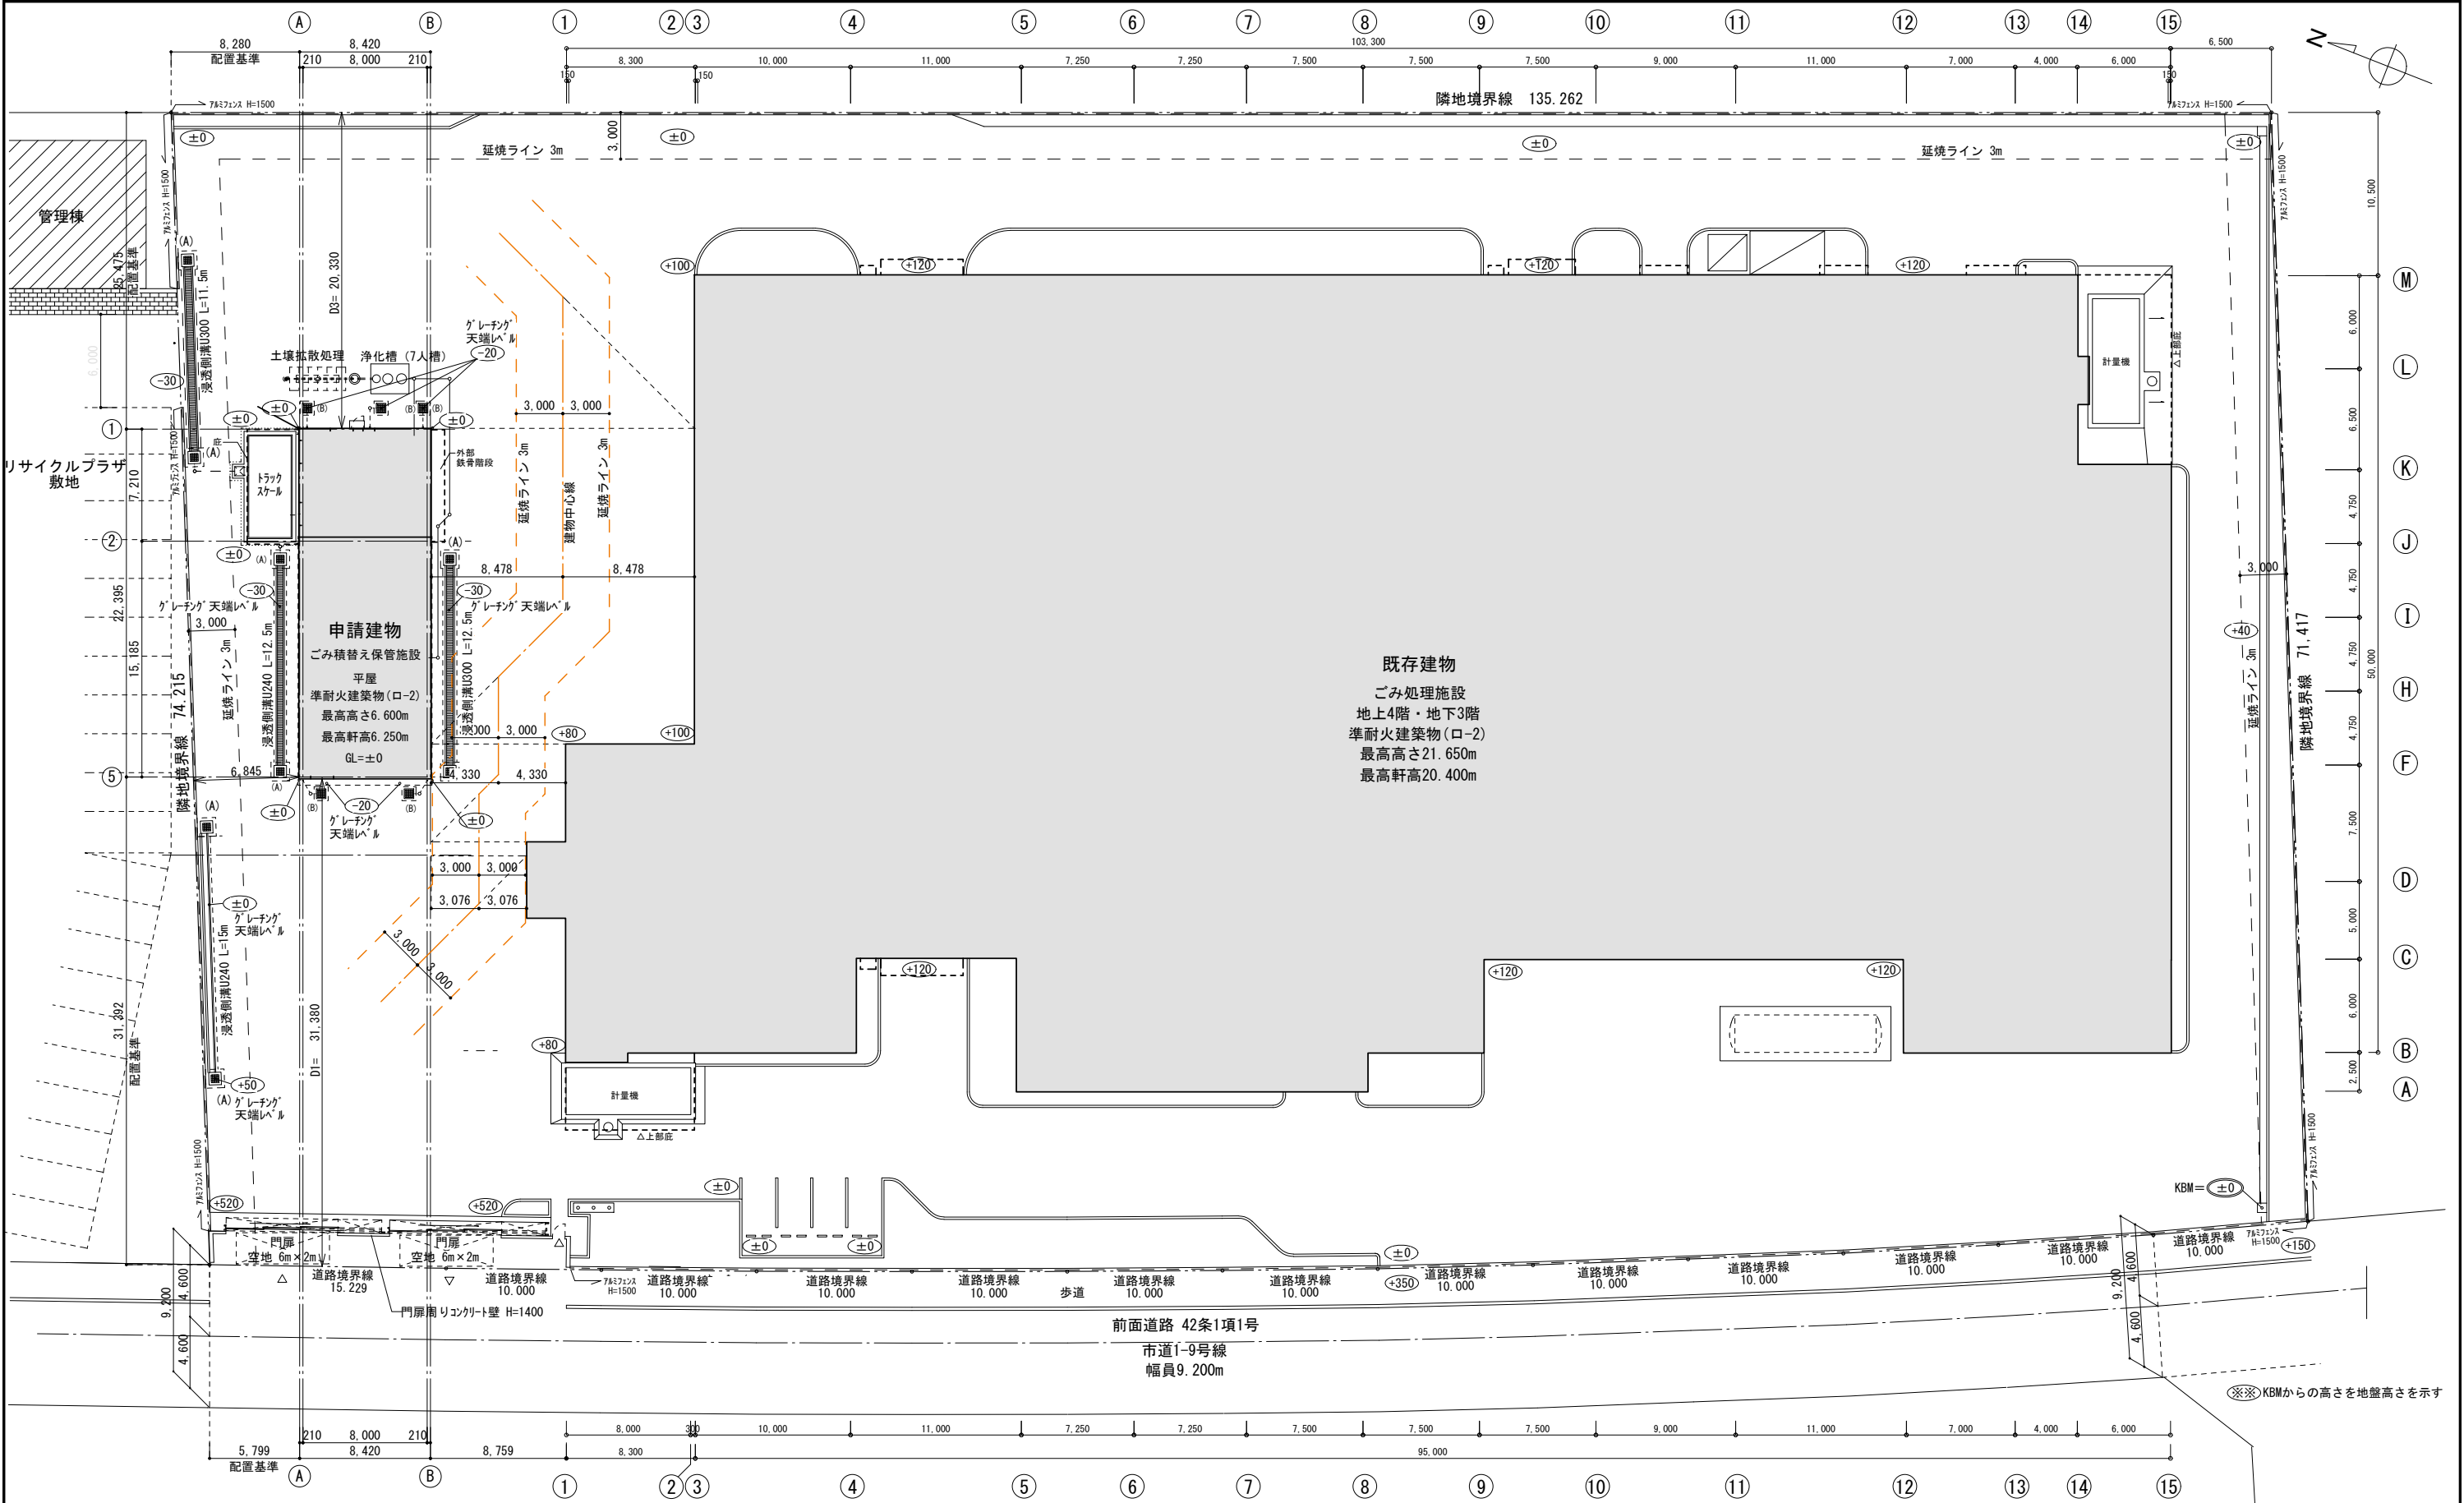

配置図 1/400

(A) : 浸透樹A (道路側溝用)
(B) : 浸透樹B (雨樋用)

県条例への適合 (第6節自動車庫および自動車修理工場)
第24条の2 (1) : 前面道路の幅員6m以上
第24条の2 (2) : 敷地の出入口は交差点や曲がり角などから5m以上離れている
第24条の2 (3) : 前面道路勾配は1/8以下
第24条の2 (4) : 10m以内に道路上の安全地帯、橋詰等なし
第24条の2 (5) : 20m以内に公園・小学校・幼稚園等の出入口なし
第25条 : 自動車の出入口としての空地 (6m×2m) 確保

外部仕上表

屋根(本体)	折版屋根 フッ素7μm亜鉛合金めっき鋼板 t=0.8 H160h ² タイプ 溶融亜鉛めっき処理タイトフレーム 雪止め (不燃材料：NM-8697)	軒天(トラックスケル底)	ケイカル板 t=6.0 フッ素樹脂塗装	外部鉄骨階段	溶融亜鉛めっき処理鋼材 (手摺・踏板・受け材とも)
屋根(トラックスケル底)	金属屋根 フッ素アルミ亜鉛合金めっき鋼板 t=0.6 立平葺き 野地板：硬質毛セメント板t=15 (不燃材料：NM-8697)	開口部	アルミサッシ・オーバースライダー・鋼製ドア	屋上手摺	溶融亜鉛めっき処理鋼材
屋上	シート防水 合成高分子ルーフィングシート防水 断熱工法 A種硬質ポリウレタンフォーム保温材 t=25 (コンクリート下地)	水切金物	SGL鋼板 t=0.6 曲げ加工	管理チェーン	外部階段進入防止用 ステンレス製 (面付け金具とも)
		計量カウンター	SUS304HL t=4.0 曲げ加工		
外壁	ALC フラットパネル t=100 フッ素樹脂塗装(防水型複層塗材RE：ニッペ ファインフッソ同等品)	庇 (通用口)	アルミ既製品 W1150×600 1カ所		
トラックスケル底 幕板	SGL鋼板 t=0.6 曲げ加工	雨樋	高耐候性樹脂		
笠木	アルミ製 W=325	屋上排水ドレン	ステンレス製打込み型横引きドレン φ100		
基礎立上り	コンクリート 基礎用シリコン系塗装 誘発目地@3000				

内部仕上表

*各階の天井裏は第4種（F☆☆☆☆相当）建材を使用する。

* 内装仕上げ材及び造作材は全て第4種（F☆☆☆☆相当）とする。

[illegible]

		設計年月 2025 — 3			工事名	鹿島地方事務組合 波崎中継施設建設工事		図面番号
		設計者 一級建築士 第324624号 平山 純			図面名	仕上表	縮尺	A — 010

外部鉄骨階段（屋上管理用）	
[幅]	800mm
[踏面]	220mm
[蹴上]	210mm
[踊場]	1,220mm

県条例への適合(第6節自動車車庫および自動車修理工場)

第26条：(1)(2)とも該当せず

第27条(1)：事務所部分とは異種用途区画とする（準耐火構造の壁、特定防火設備・遮煙）

第27条(2)：事務所部分の避難用出口は積替えスペース内には設けない

第28条(1)：床および排水溝はコンクリート（防水材料）とする

第28条(2)：床は地盤面上のため該当せず

第28条(3)：傾斜路がないため該当せず

第28条(4)：自動車車庫に該当する部分は避難階のためのため該当せず

第28条の2：自動車車庫に該当する面積は500㎡未満のため該当せず


防火区画仕様(異種用途区画)

[壁] 耐火構造(1時間)
告示仕様
ALC t=100
天井裏に達せしめる


[開口部] 特定防火設備
鋼製建具 常時閉鎖 遮煙機能


凡 例	
探	法28条 1 項に規定する開口部（採光）
排	令126条の 3 項に規定する開口部（排煙）
換	法28条 1 項に規定する開口部（採光）
特常	法2条9号の2ロによる特定防火設備（常閉・遮煙）
※特定防火設備は告示1369号・2564号に準ずる仕様とする	
KB	KBMからの高さ

無窓階判定に使用した開口部

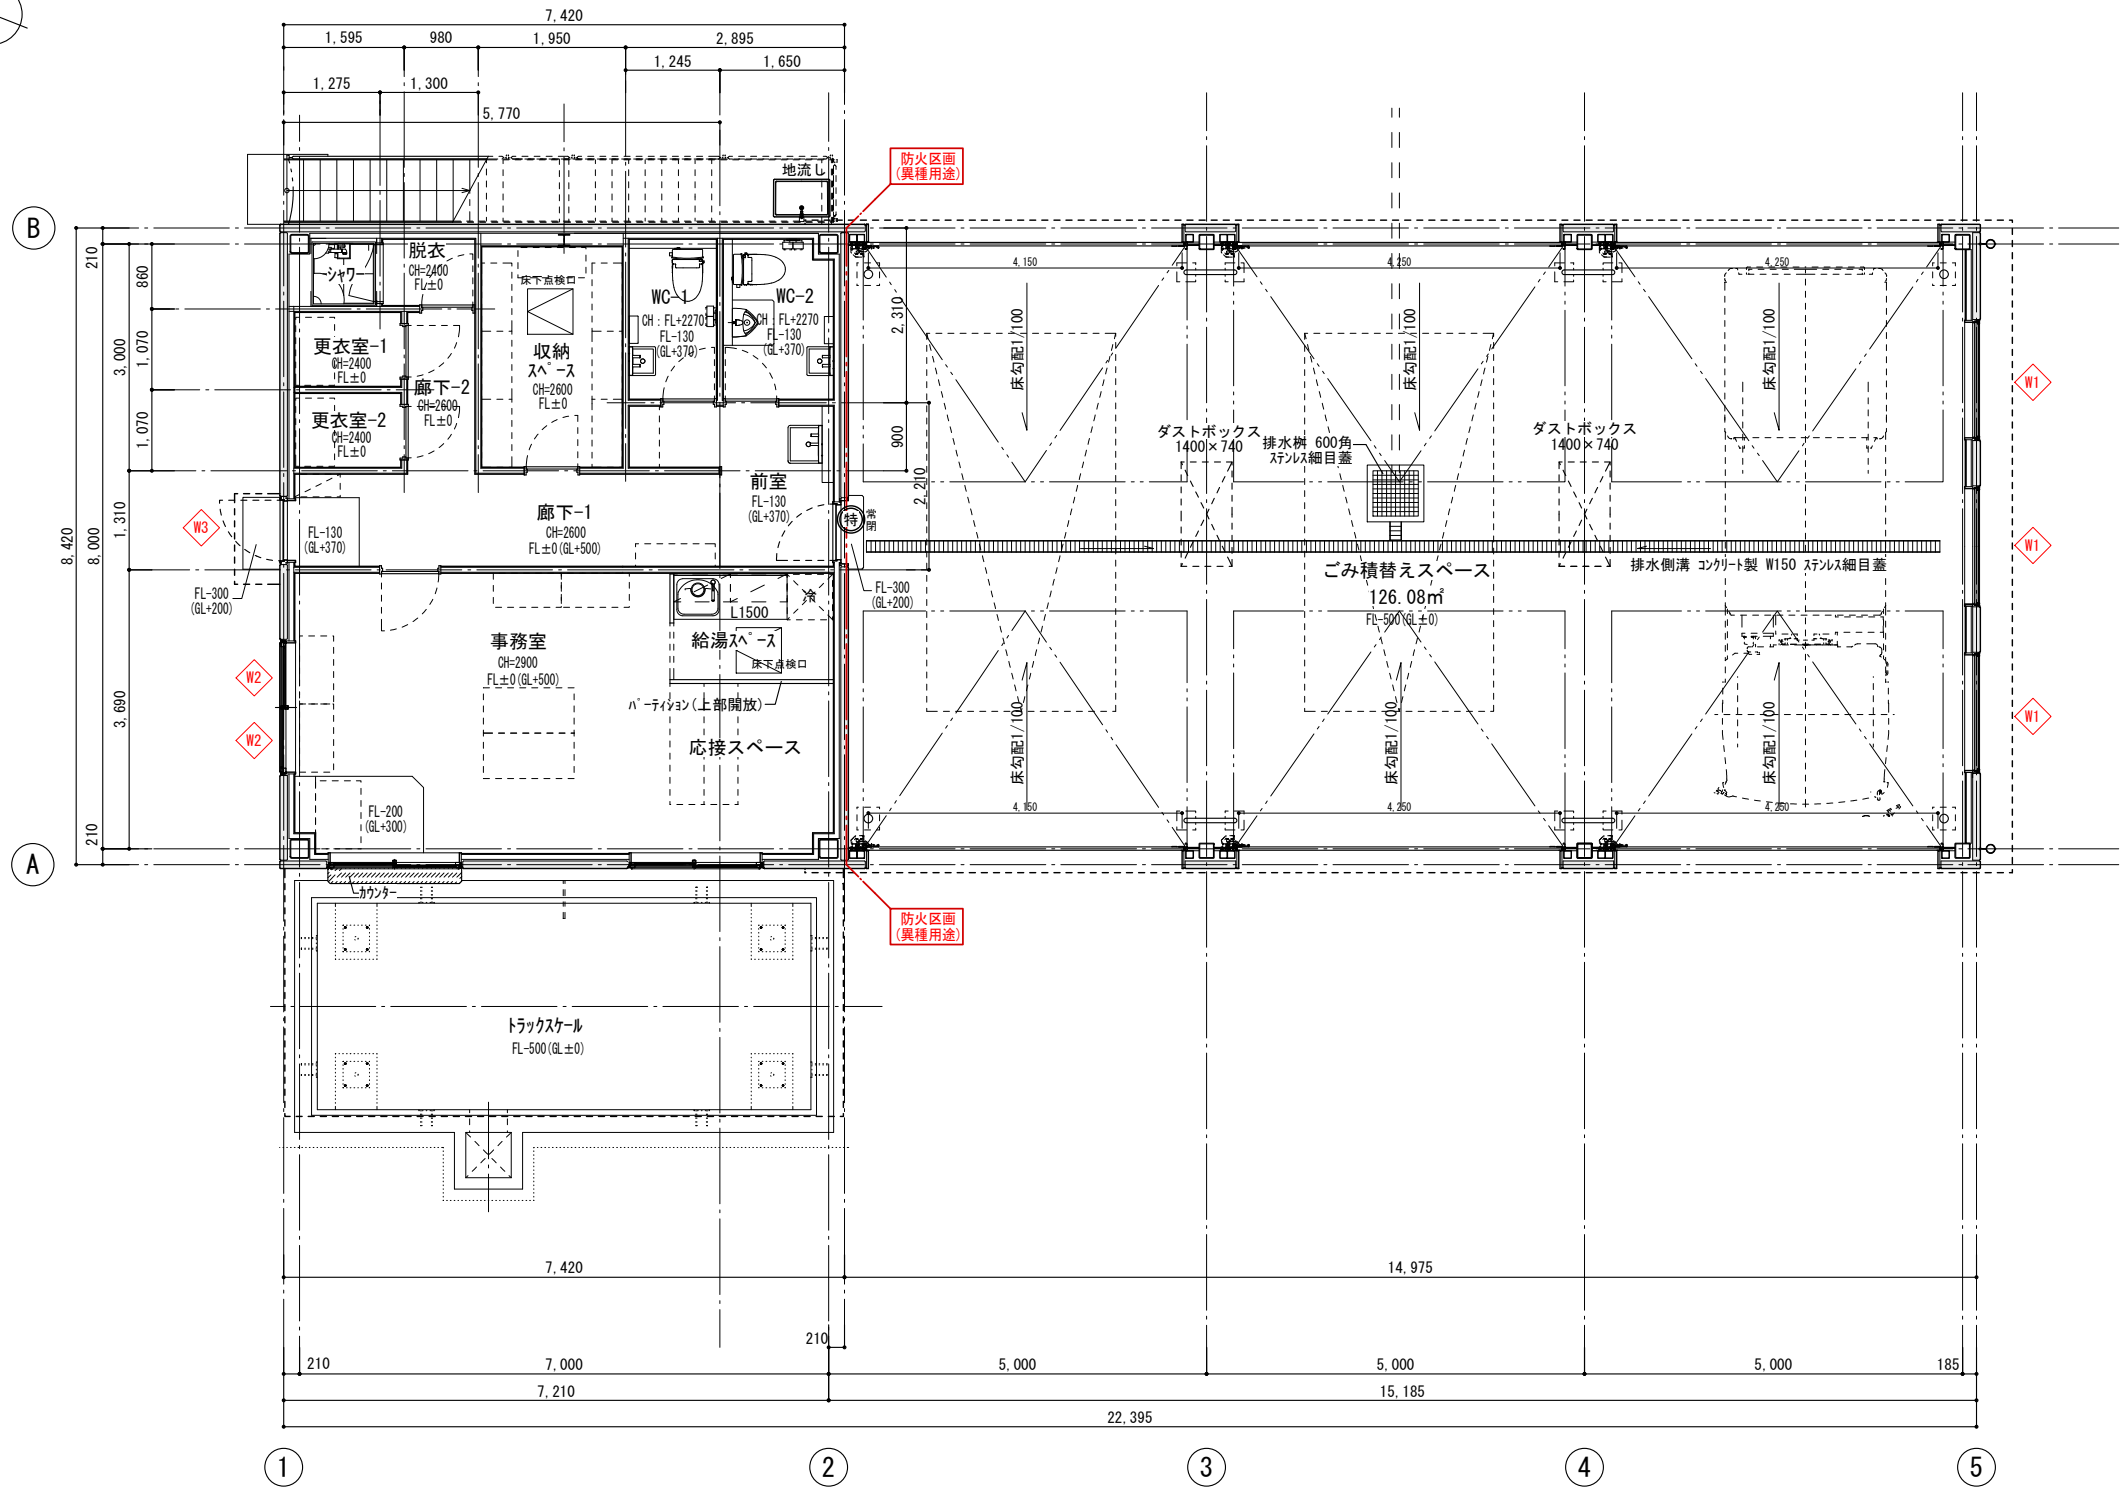


平面図 1/100

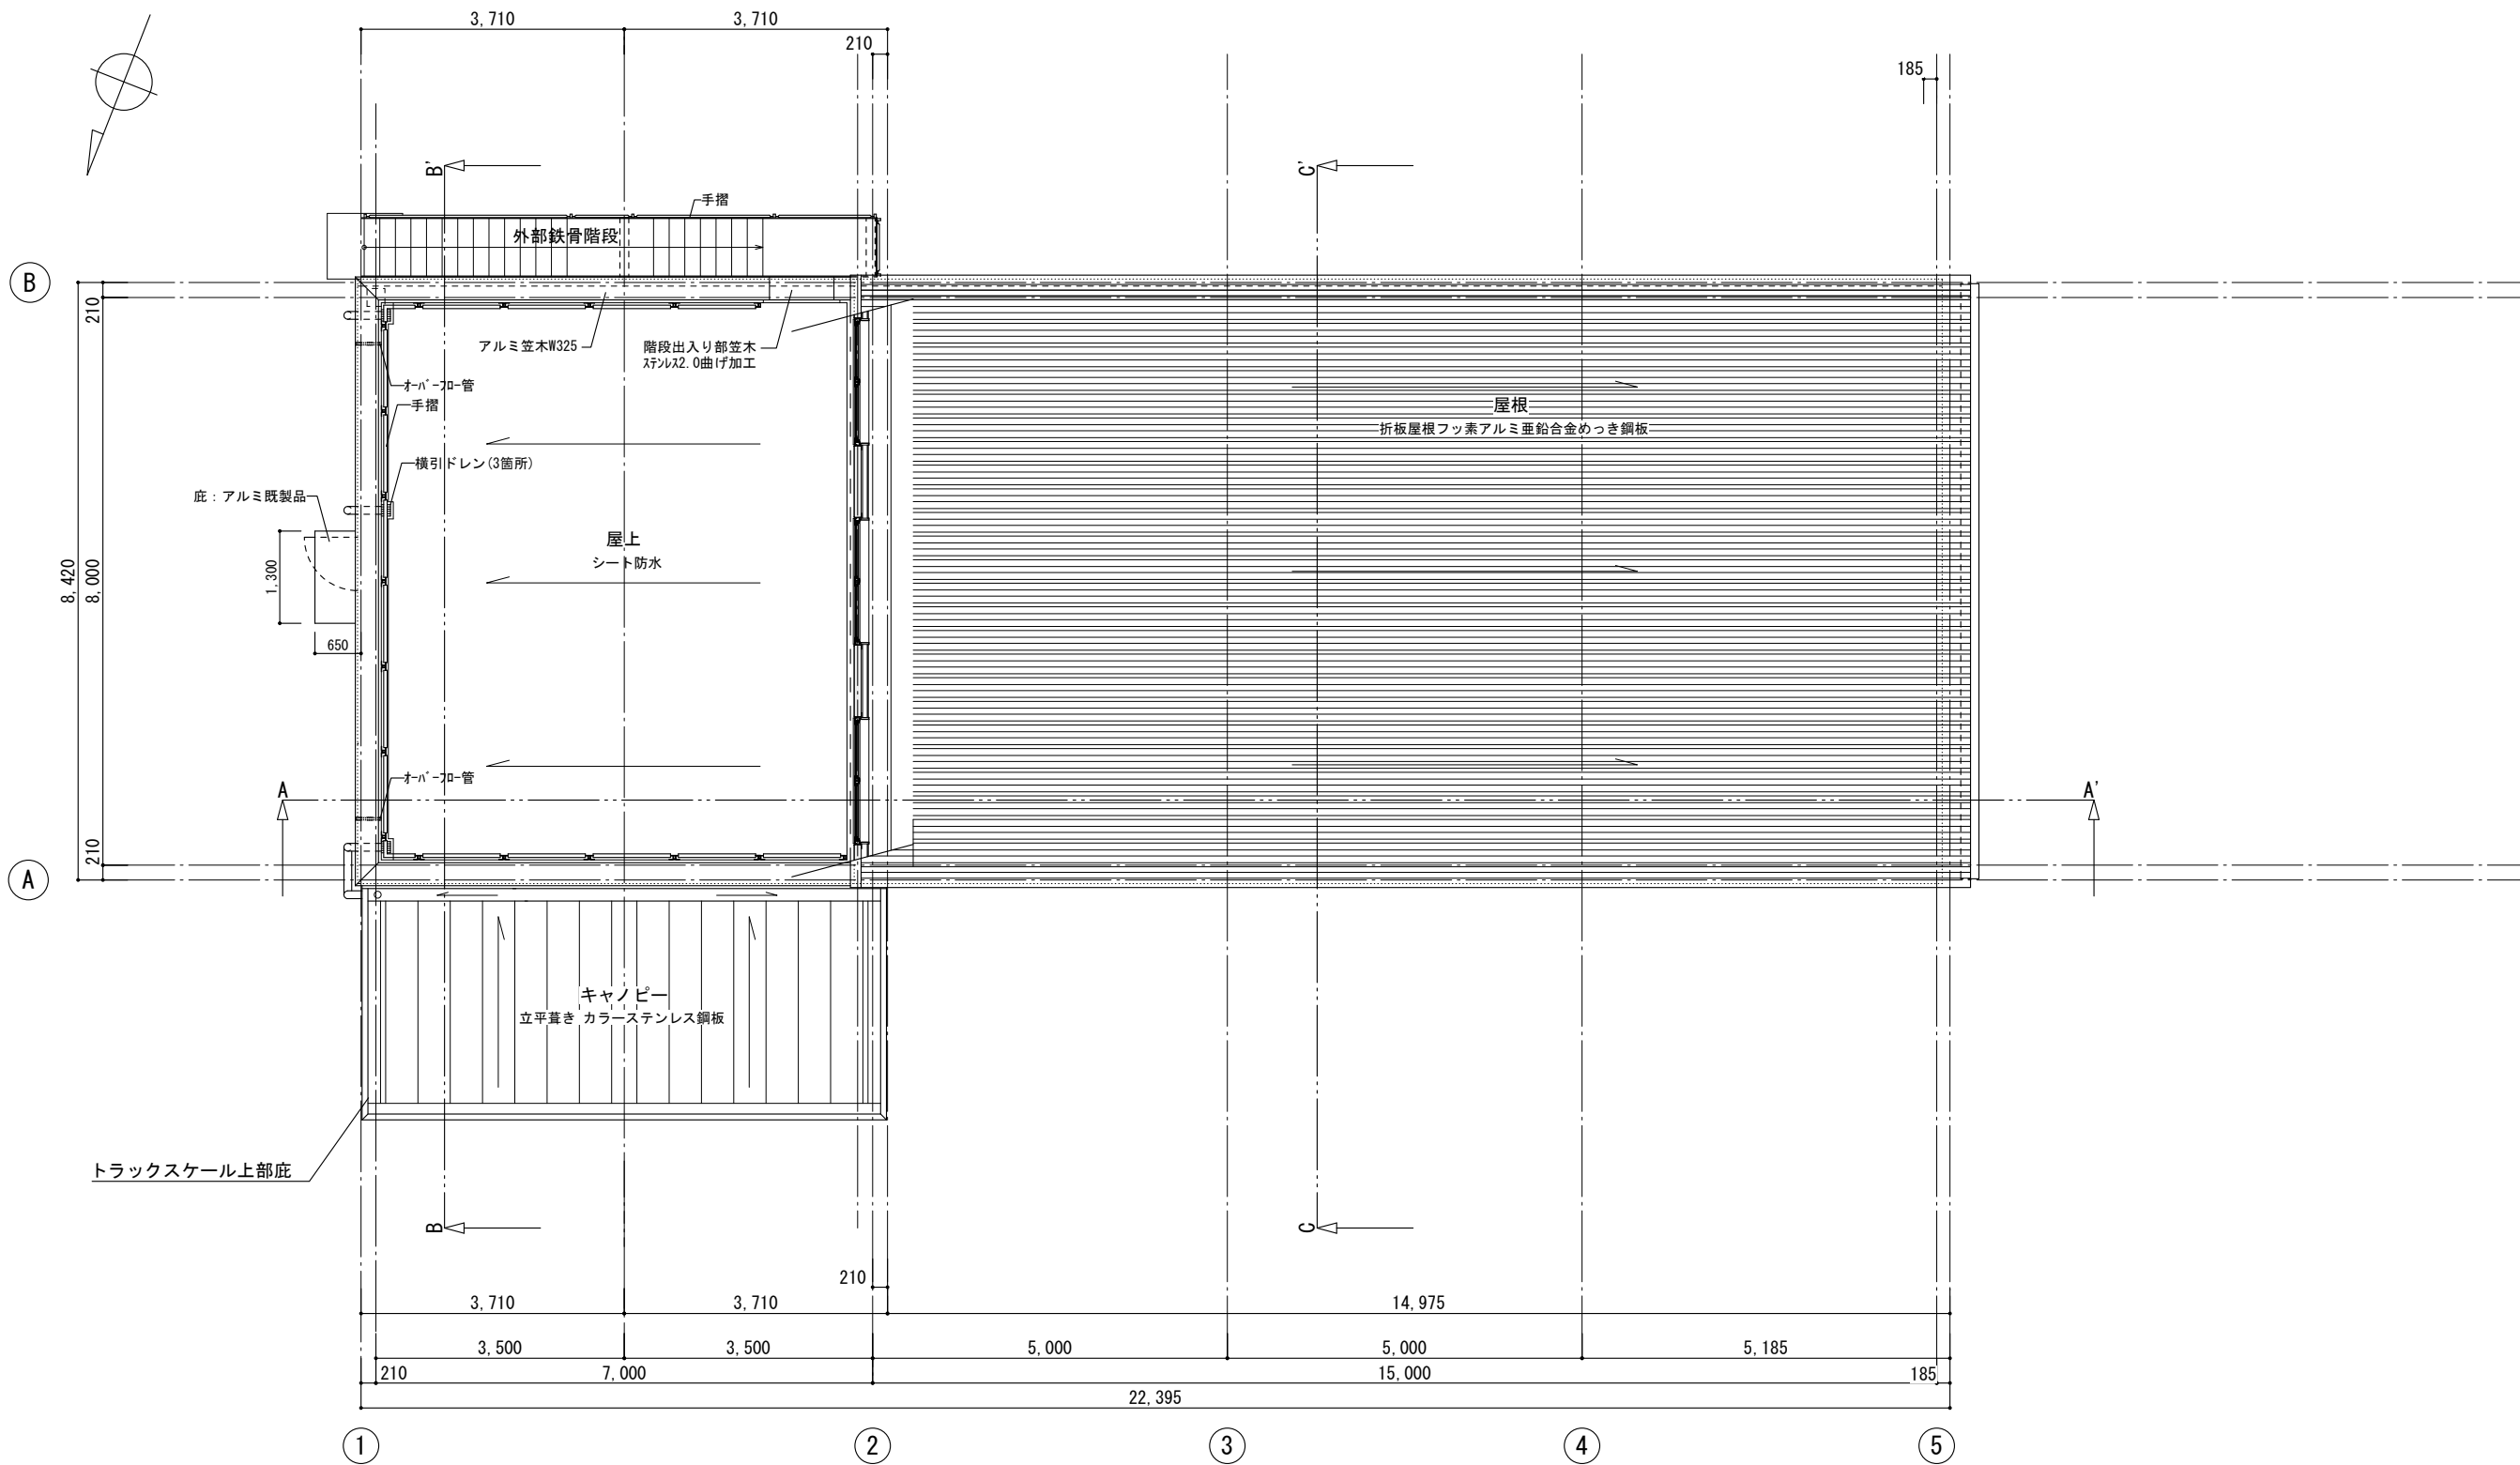

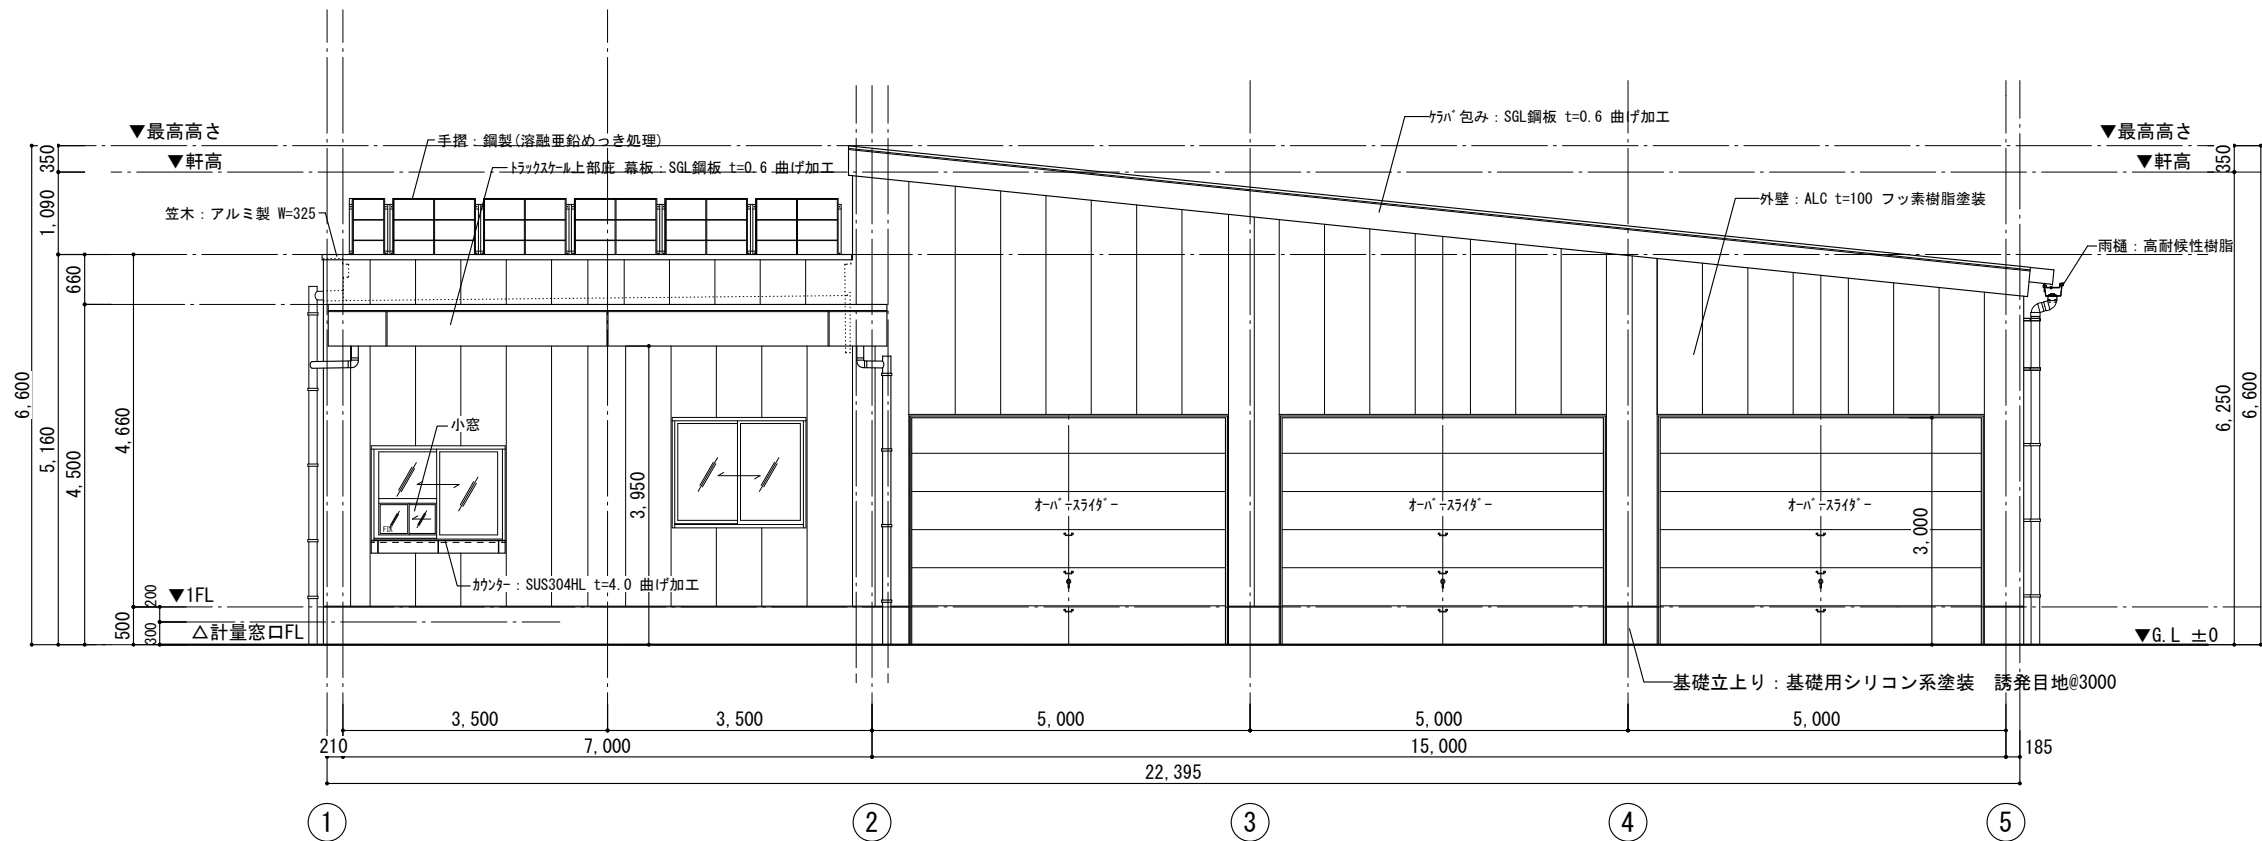


北側立面図 1/100

有窓階判定		
対象部床面積	188.56㎡	(トラックスケール底下部を除く)
必要開口面積	$188.56 \times 1/30 =$	6.29㎡
有効開口面積	(面積×個数)	
W1	$(1.460 \times 0.780) \times 3 =$	3.416
W2	$(0.790 \times 1.350) \times 2 =$	2.133
W3	$(0.810 \times 2.000) \times 1 =$	1.620
		7.169
7.169㎡ $\geq$ 6.29㎡ となり有窓階		
※ガラスは全てフロート板ガラス(6mm以下)とする		
※W2とW3は大型開口部		

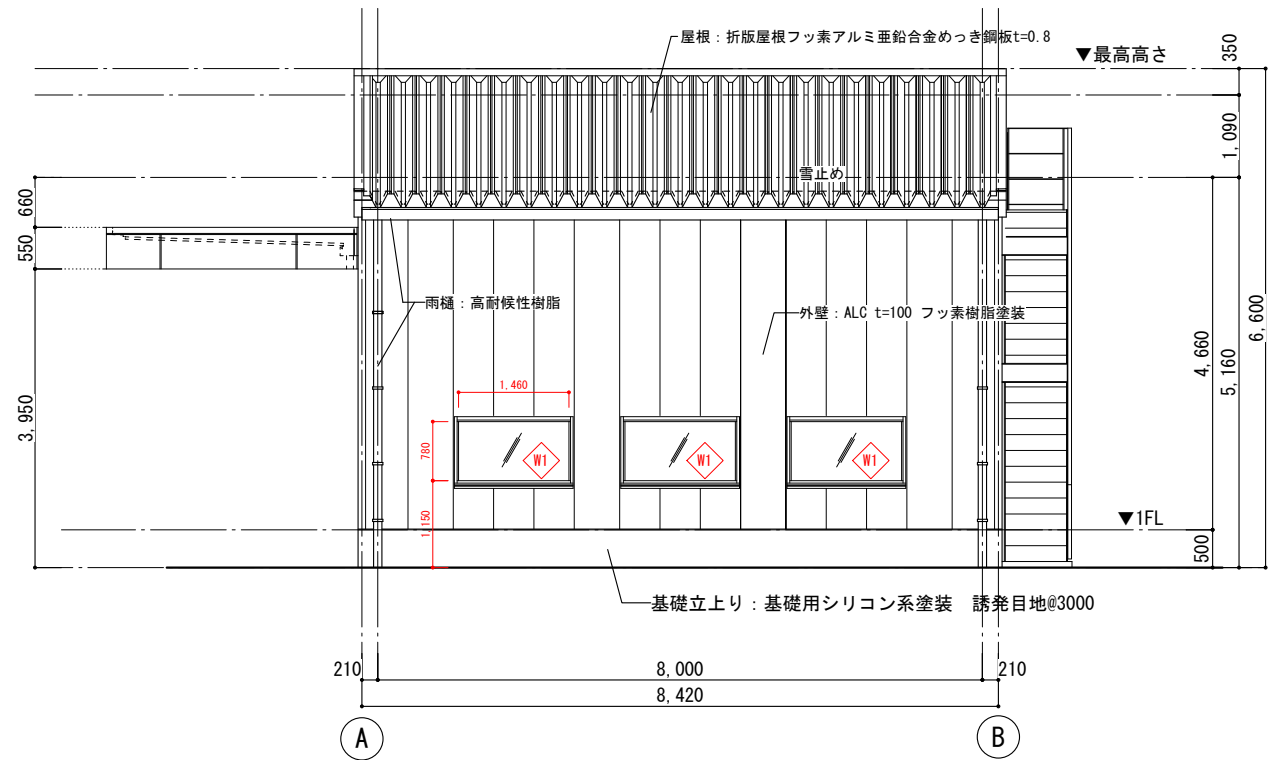


西側立面図 1/100

無窓階判定に使用した開口部

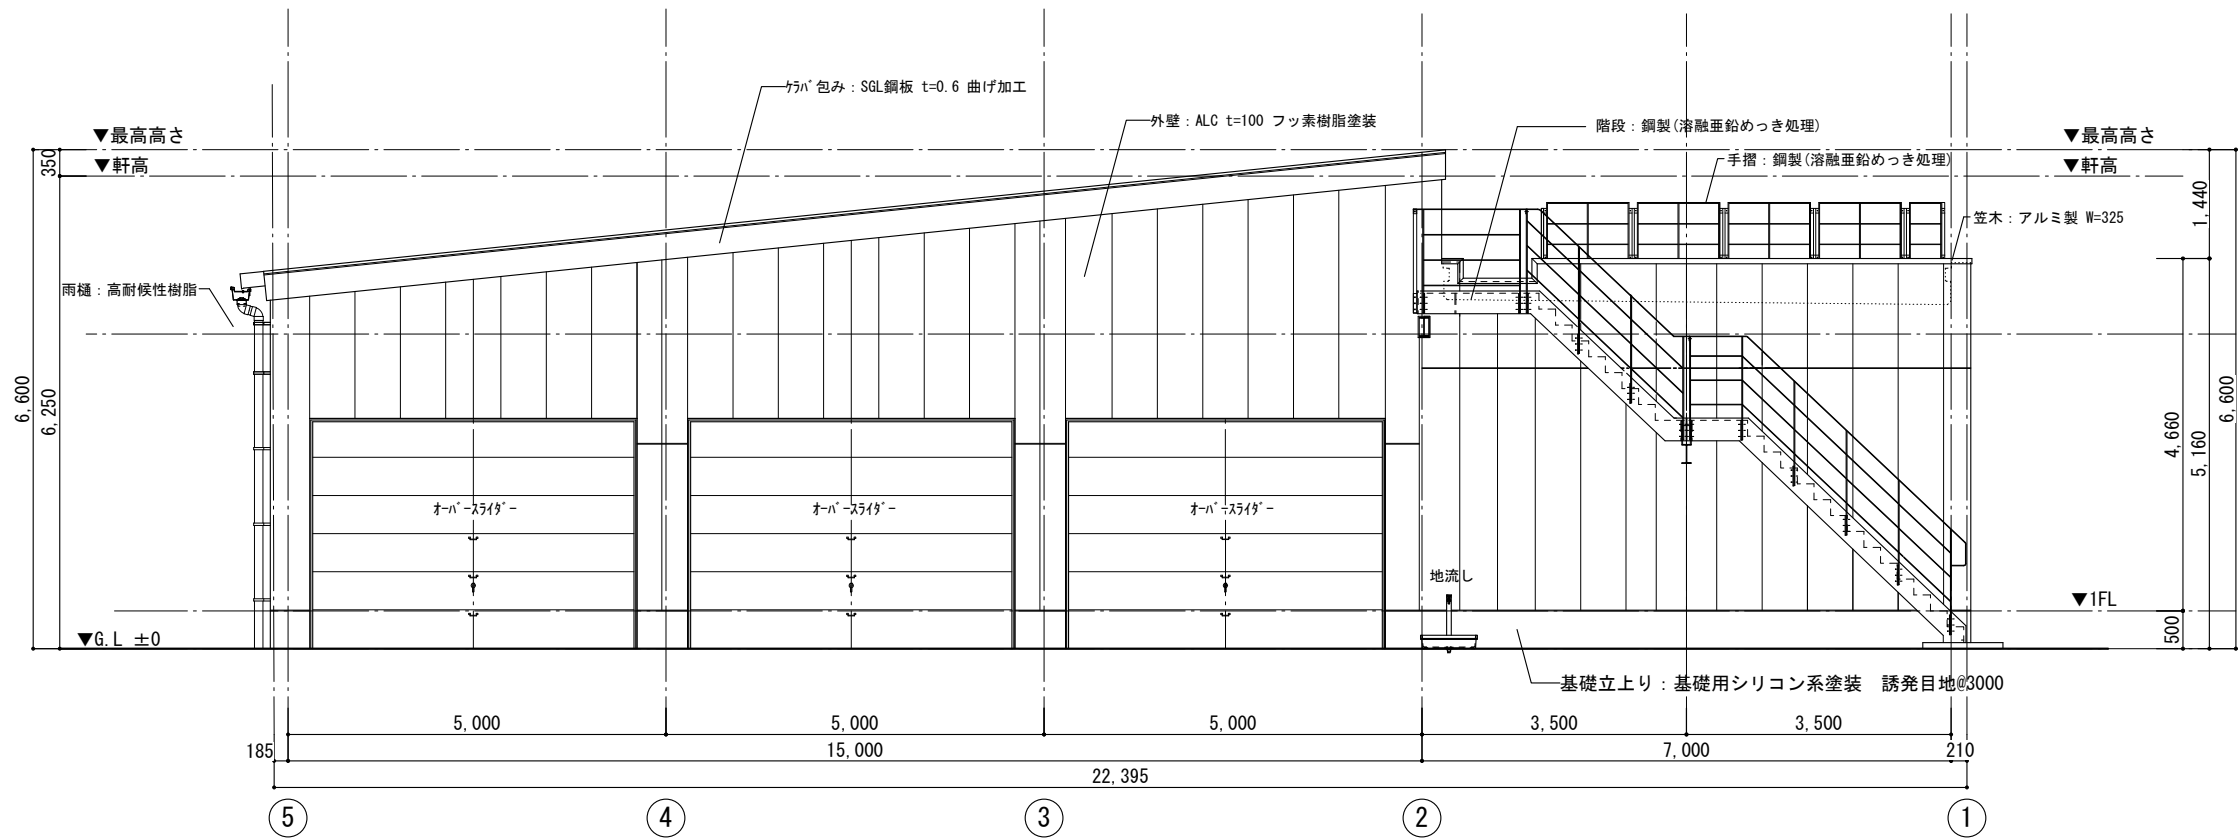


南側立面図 1/100

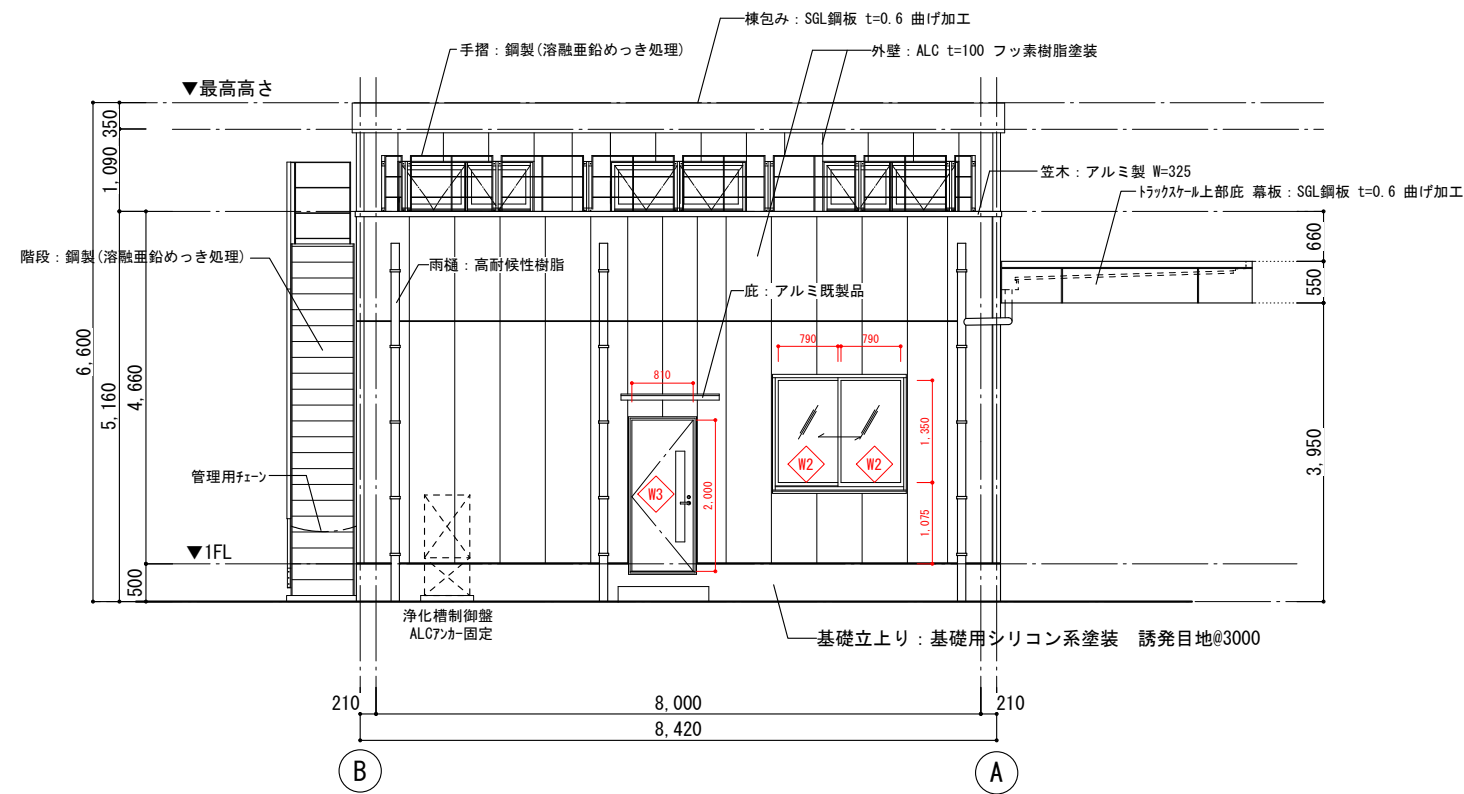


東側立面図 1/100


無窓階判定に使用した開口部

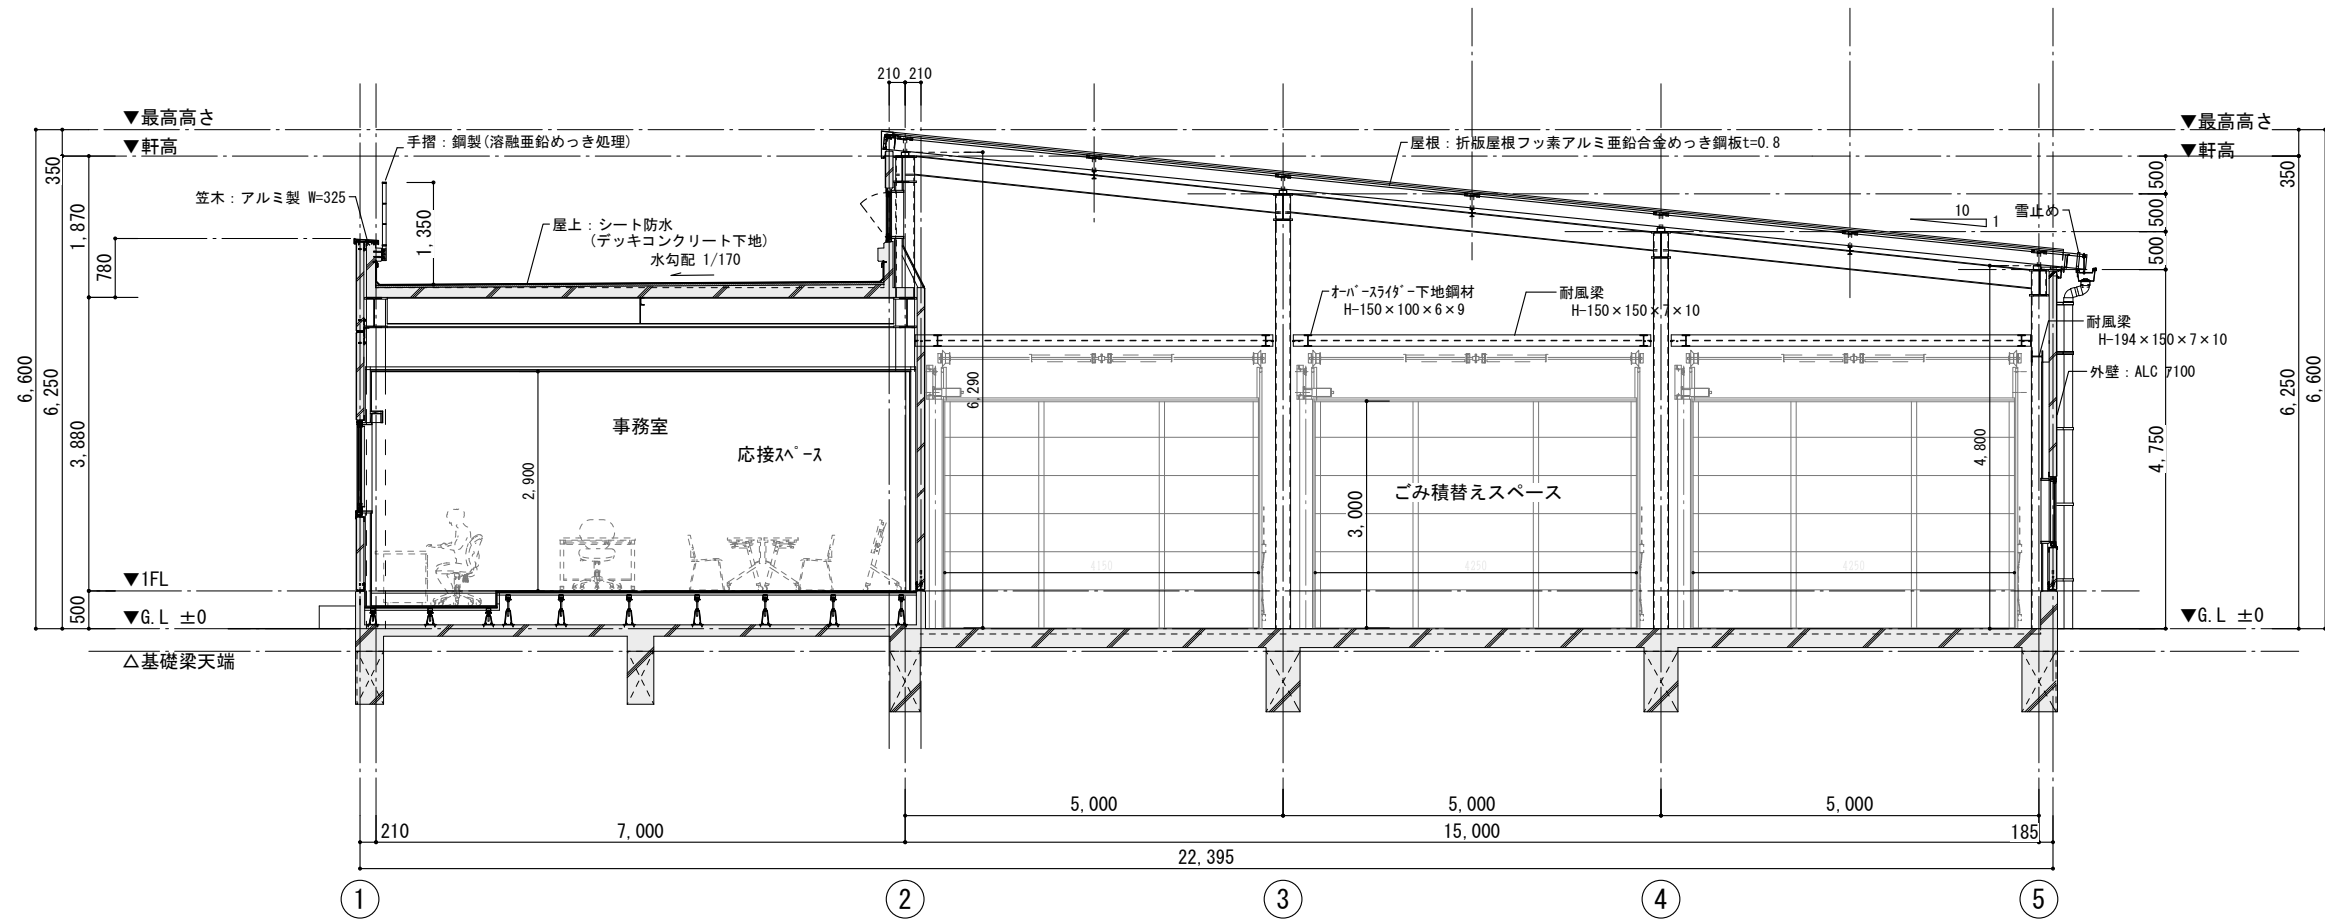


A-A' 断面図 1/100

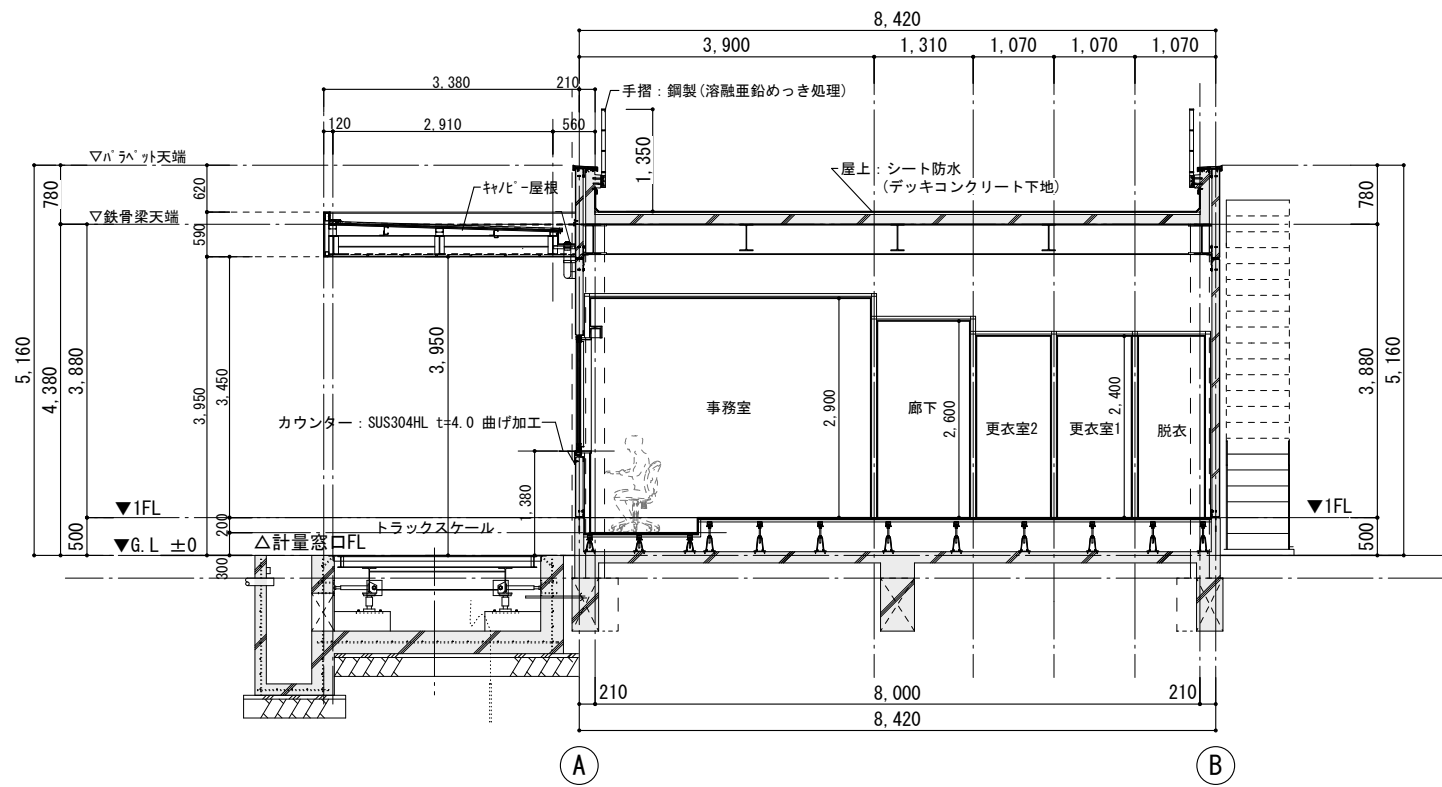

B-B' 断面図 1/100

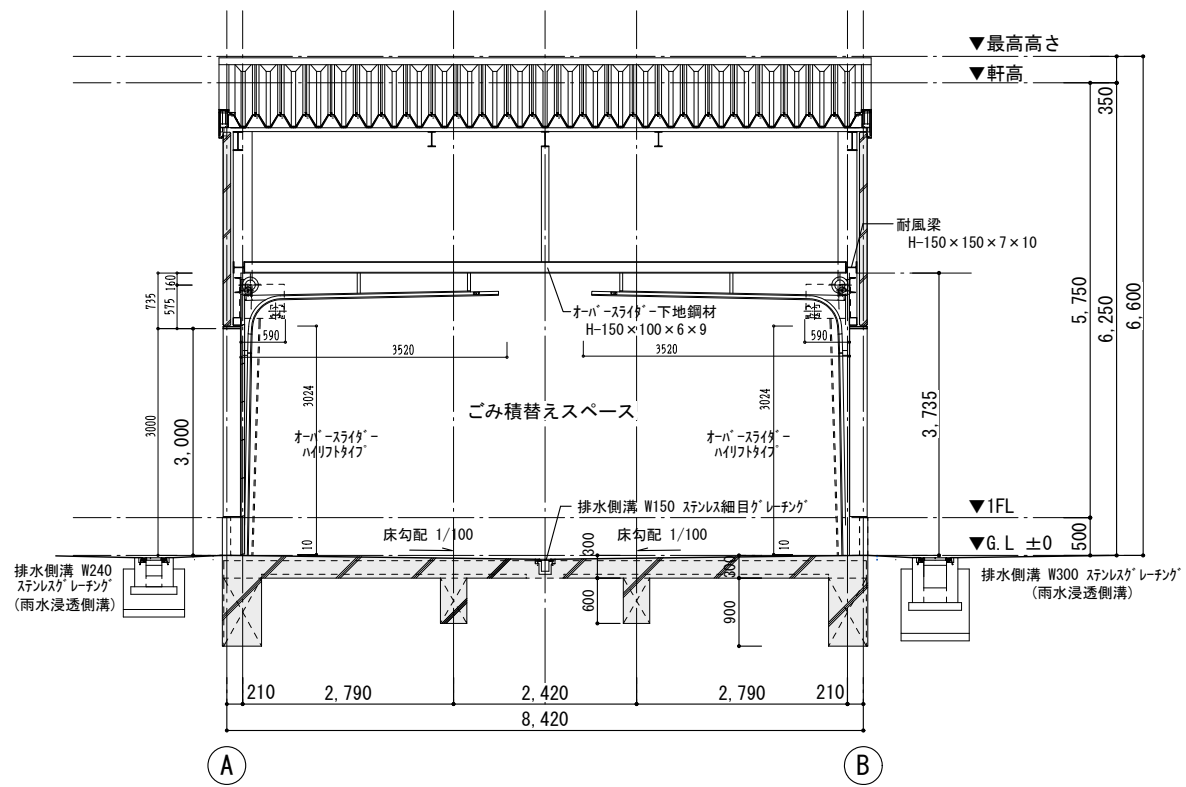

C-C' 断面図 1/100

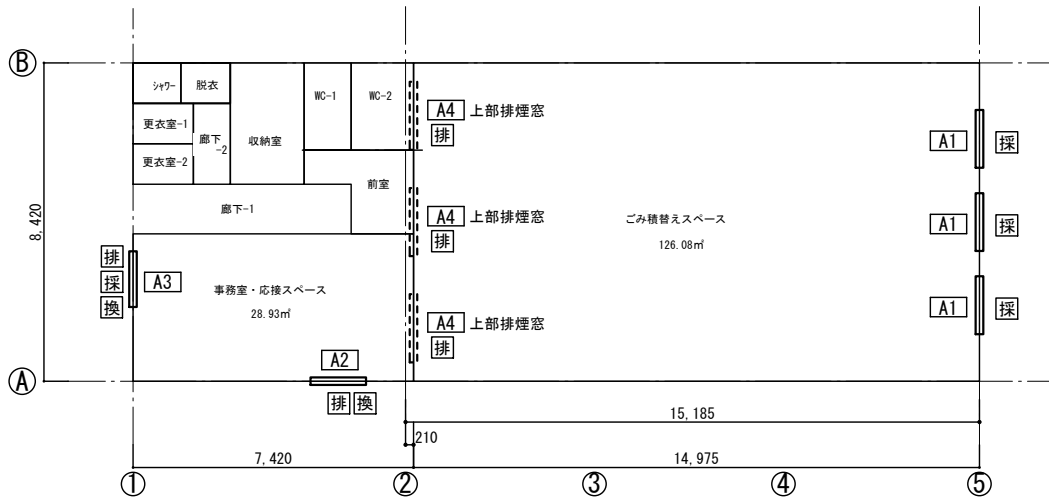

算定における開口位置 1/200

- 排 排煙算定に使用する開口部
- 採 採光算定に使用する開口部
- 換 換気算定に使用する開口部

採光補正係数	室名	窓記号	D		H		計算式 (D/H × 10 - 1)	無指定区域	算定値A
	ゴミ積替えスペース	A1	D1	31.380	H1	3.720	(31.380 / 3.720 × 10) - 1 =	83.3548	3
	事務室・応接スペース	A3	D3	20.330	H3	2.880	(20.330 / 2.880 × 10) - 1 =	69.5902	3

採光算定表	室名	面積	必要採光面積(居室面積×係数)	窓記号	個数	採光補正係数	計算式	有効面積	判定
	ごみ積替えスペース	126.08㎡	126.08 × 1/20 = 6.304	A1	3	3	1.138×3×3=	10.242	6.304 < 10.242 →OK
	事務室・応接スペース	28.93㎡	28.93 × 1/20 = 1.447	A3	1	3	2.431×1×3=	7.293	1.446 < 7.293 →OK

排煙算定表	室名	面積	必要排煙面積(居室面積×係数)	窓記号	個数	計算式	有効面積	判定
	ごみ積替えスペース	126.08㎡	126.08 × 1/50 = 2.522	A4	3	0.873 × 3 = 2.619	4.440	2.522 < 2.619 →OK
	事務室・応接スペース	28.93㎡	28.93 × 1/50 = 0.579	A2	1	0.299 × 1 = 0.299	合計 0.598	0.579 < 0.598 →OK
				A3	1	0.299 × 1 = 0.299		

換気算定表	室名	面積	必要換気面積(居室面積×係数)	窓記号	個数	計算式	有効面積	判定
	ごみ積替えスペース	126.08㎡	機械換気による					
	事務室・応接スペース	28.93㎡	28.93 × 1/20 = 1.447	A2	1	1.128 × 1 = 1.128	合計 2.314	1.447 < 2.314 →OK
				A3	1	1.186 × 1 = 1.186		

算定における開口部根拠図 1/100


窓記号 A1 FIX 個所数：3

窓記号 A2 引違い 個所数：1


窓記号 A3 引違い 個所数：1


窓記号 A4 排煙外倒し (開放角度45度) 個所数：3

ゴミ積替えスペースの平均天井高さの算定

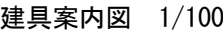


符号		取 付 場 所		ごみ積替えスペース		事務室		事務室		事務室	
		法規制・箇所数		3		1		1		1	
姿図 特記のない場合は内観図		※消防用進入口(W1) W・H・ガラス厚注意									
		形式・見込									
		材料・仕上									
		ガラス									
		金物・錠									
		防火性能									
符号		取 付 場 所		ごみ積替えスペース		廊下		前室		事務室	
		法規制・箇所数		3		1		1		1	
		※消防用進入口(W1) W・H・ガラス厚注意									
		形式・見込									
		材料・仕上									
		ガラス									
符号		取 付 場 所		ごみ積替えスペース		廊下		前室		事務室	
		法規制・箇所数		3		1		1		1	
		※消防用進入口(W1) W・H・ガラス厚注意									
		形式・見込									
		材料・仕上									
		ガラス									
符号		取 付 場 所		ごみ積替えスペース		廊下		前室		事務室	
		法規制・箇所数		3		1		1		1	
		※消防用進入口(W1) W・H・ガラス厚注意									

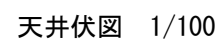

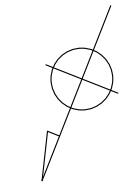

2通り上部 1/50

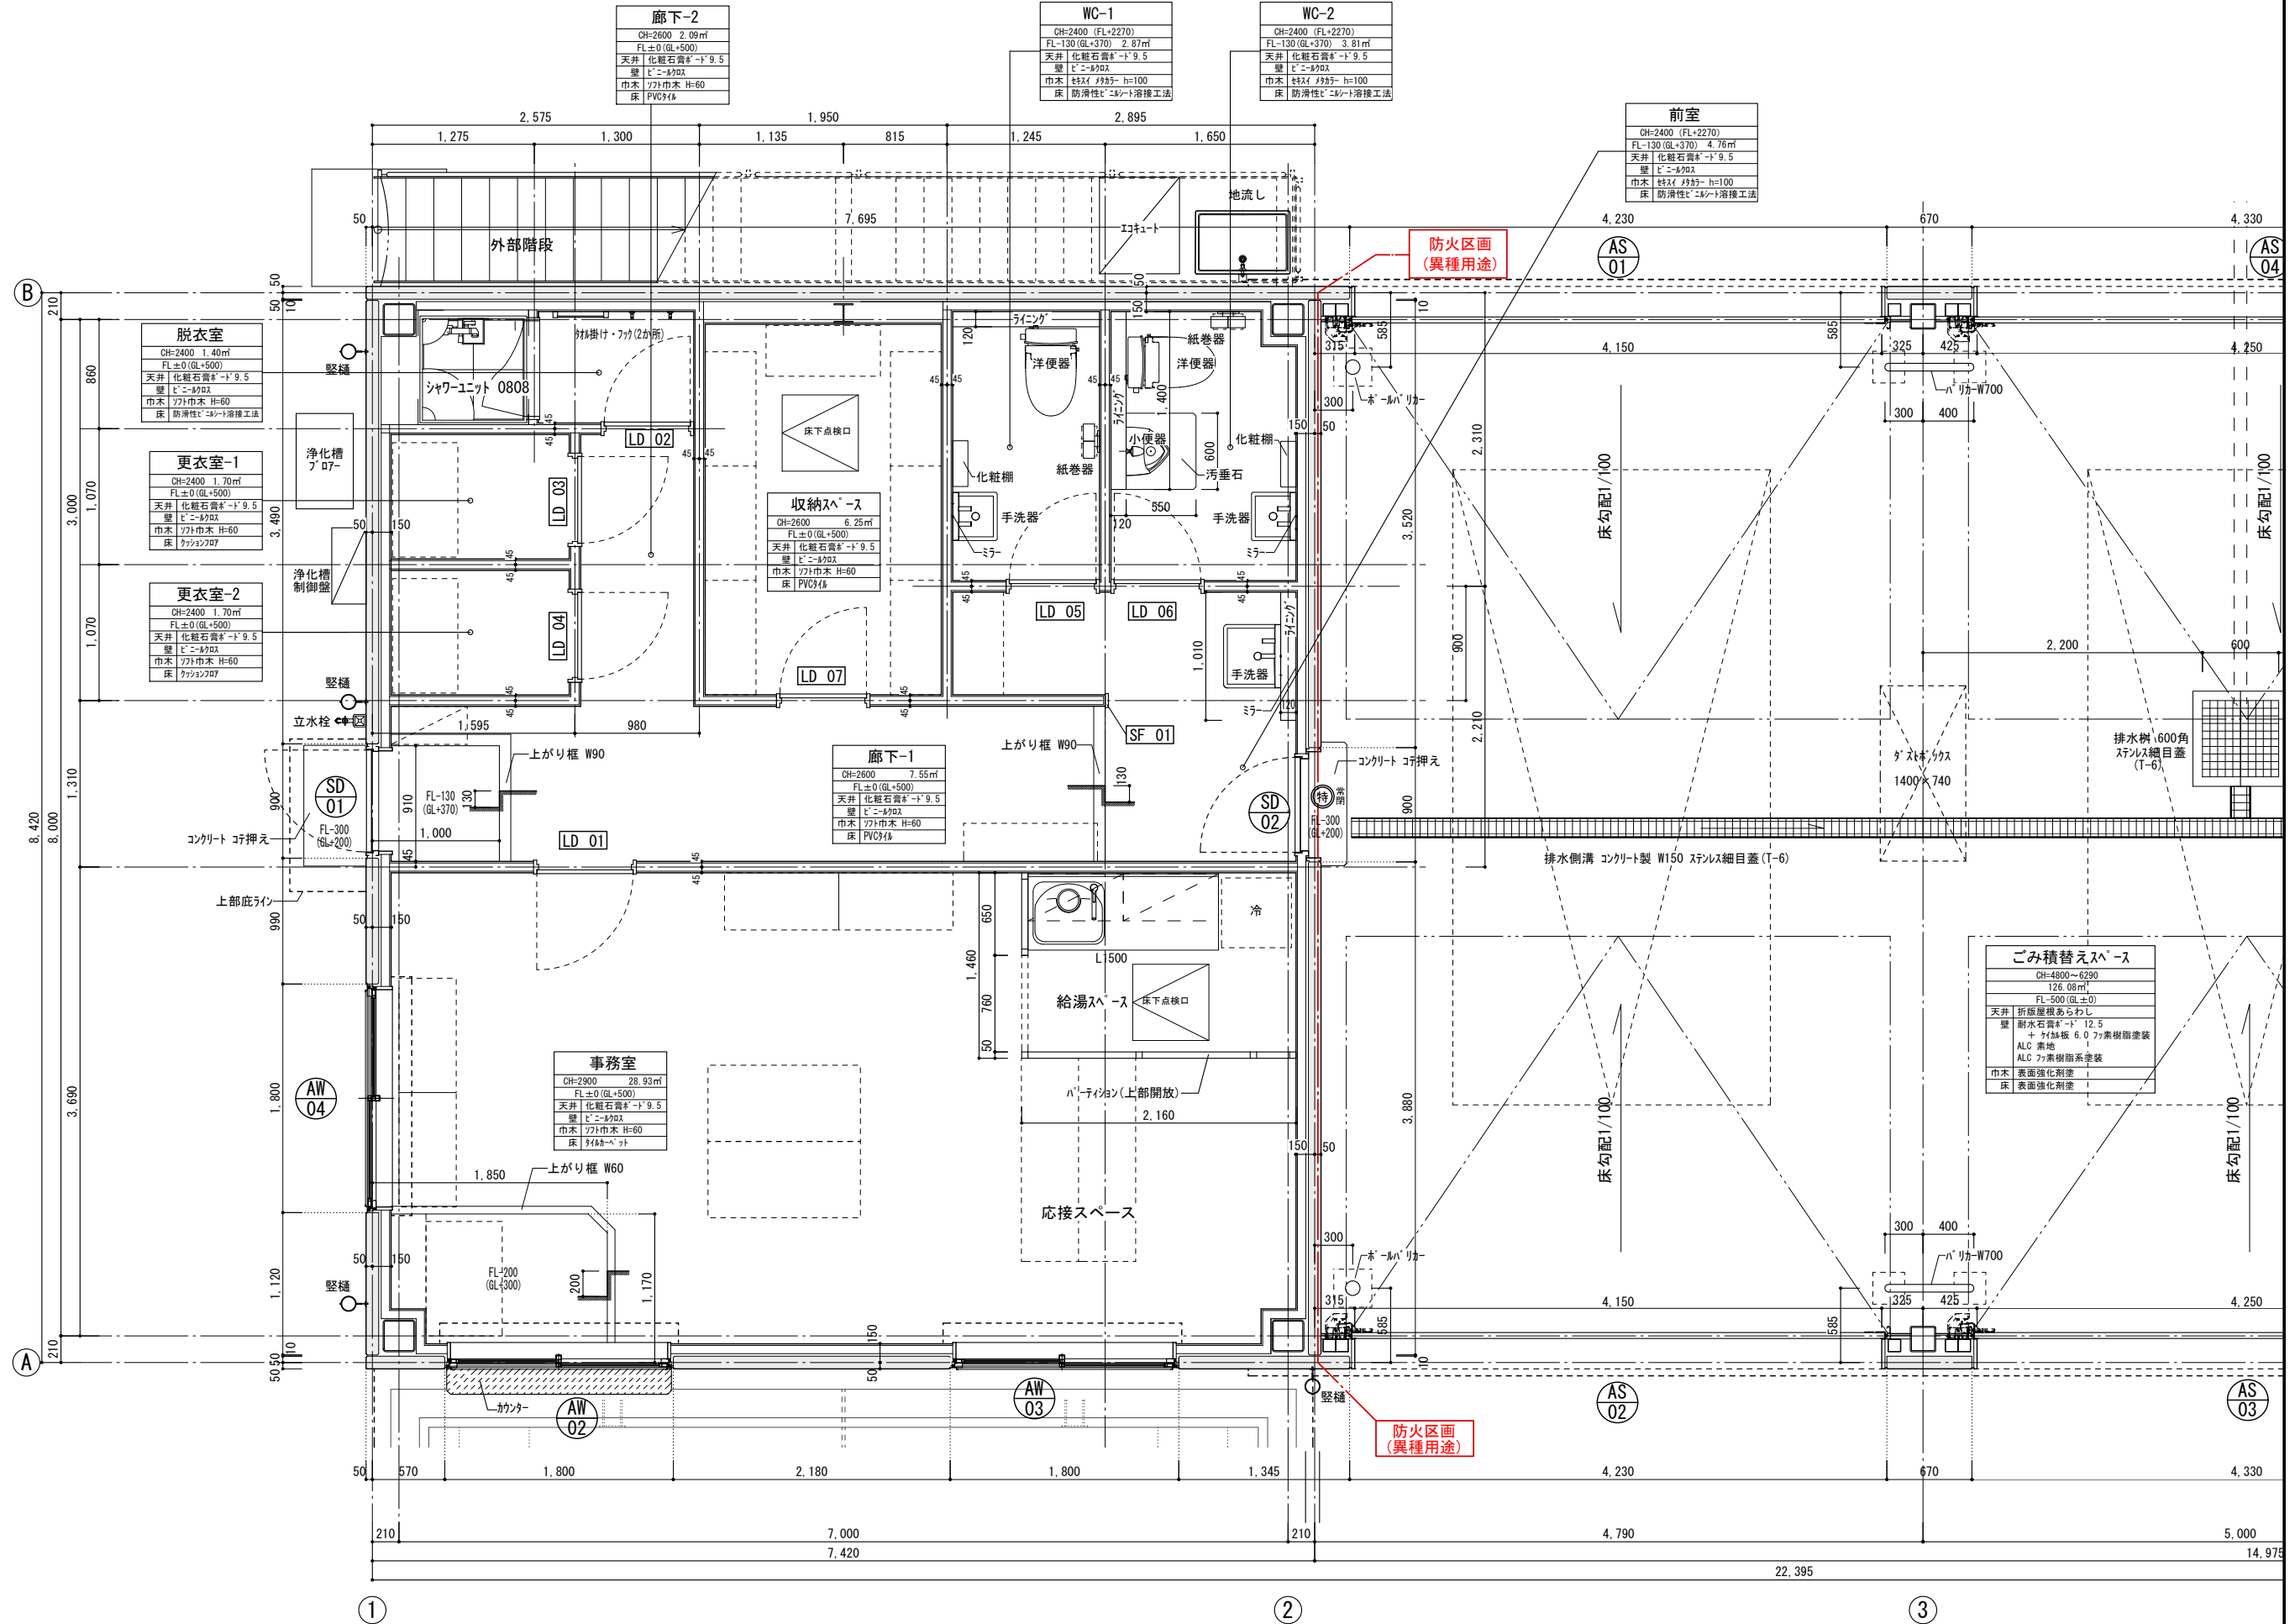



平面詳細図 1/50

株式会社日産技術コンサルタント
一級建築士事務所 東京都知事登録 第58145号


設計年月	2025 - 3
設計者	一級建築士 第324624号 平山 純

工事名	鹿島地方事務組合 波崎中継施設建設工事	図面番号	A-027
図面名	平面詳細図-1	縮尺	1/100

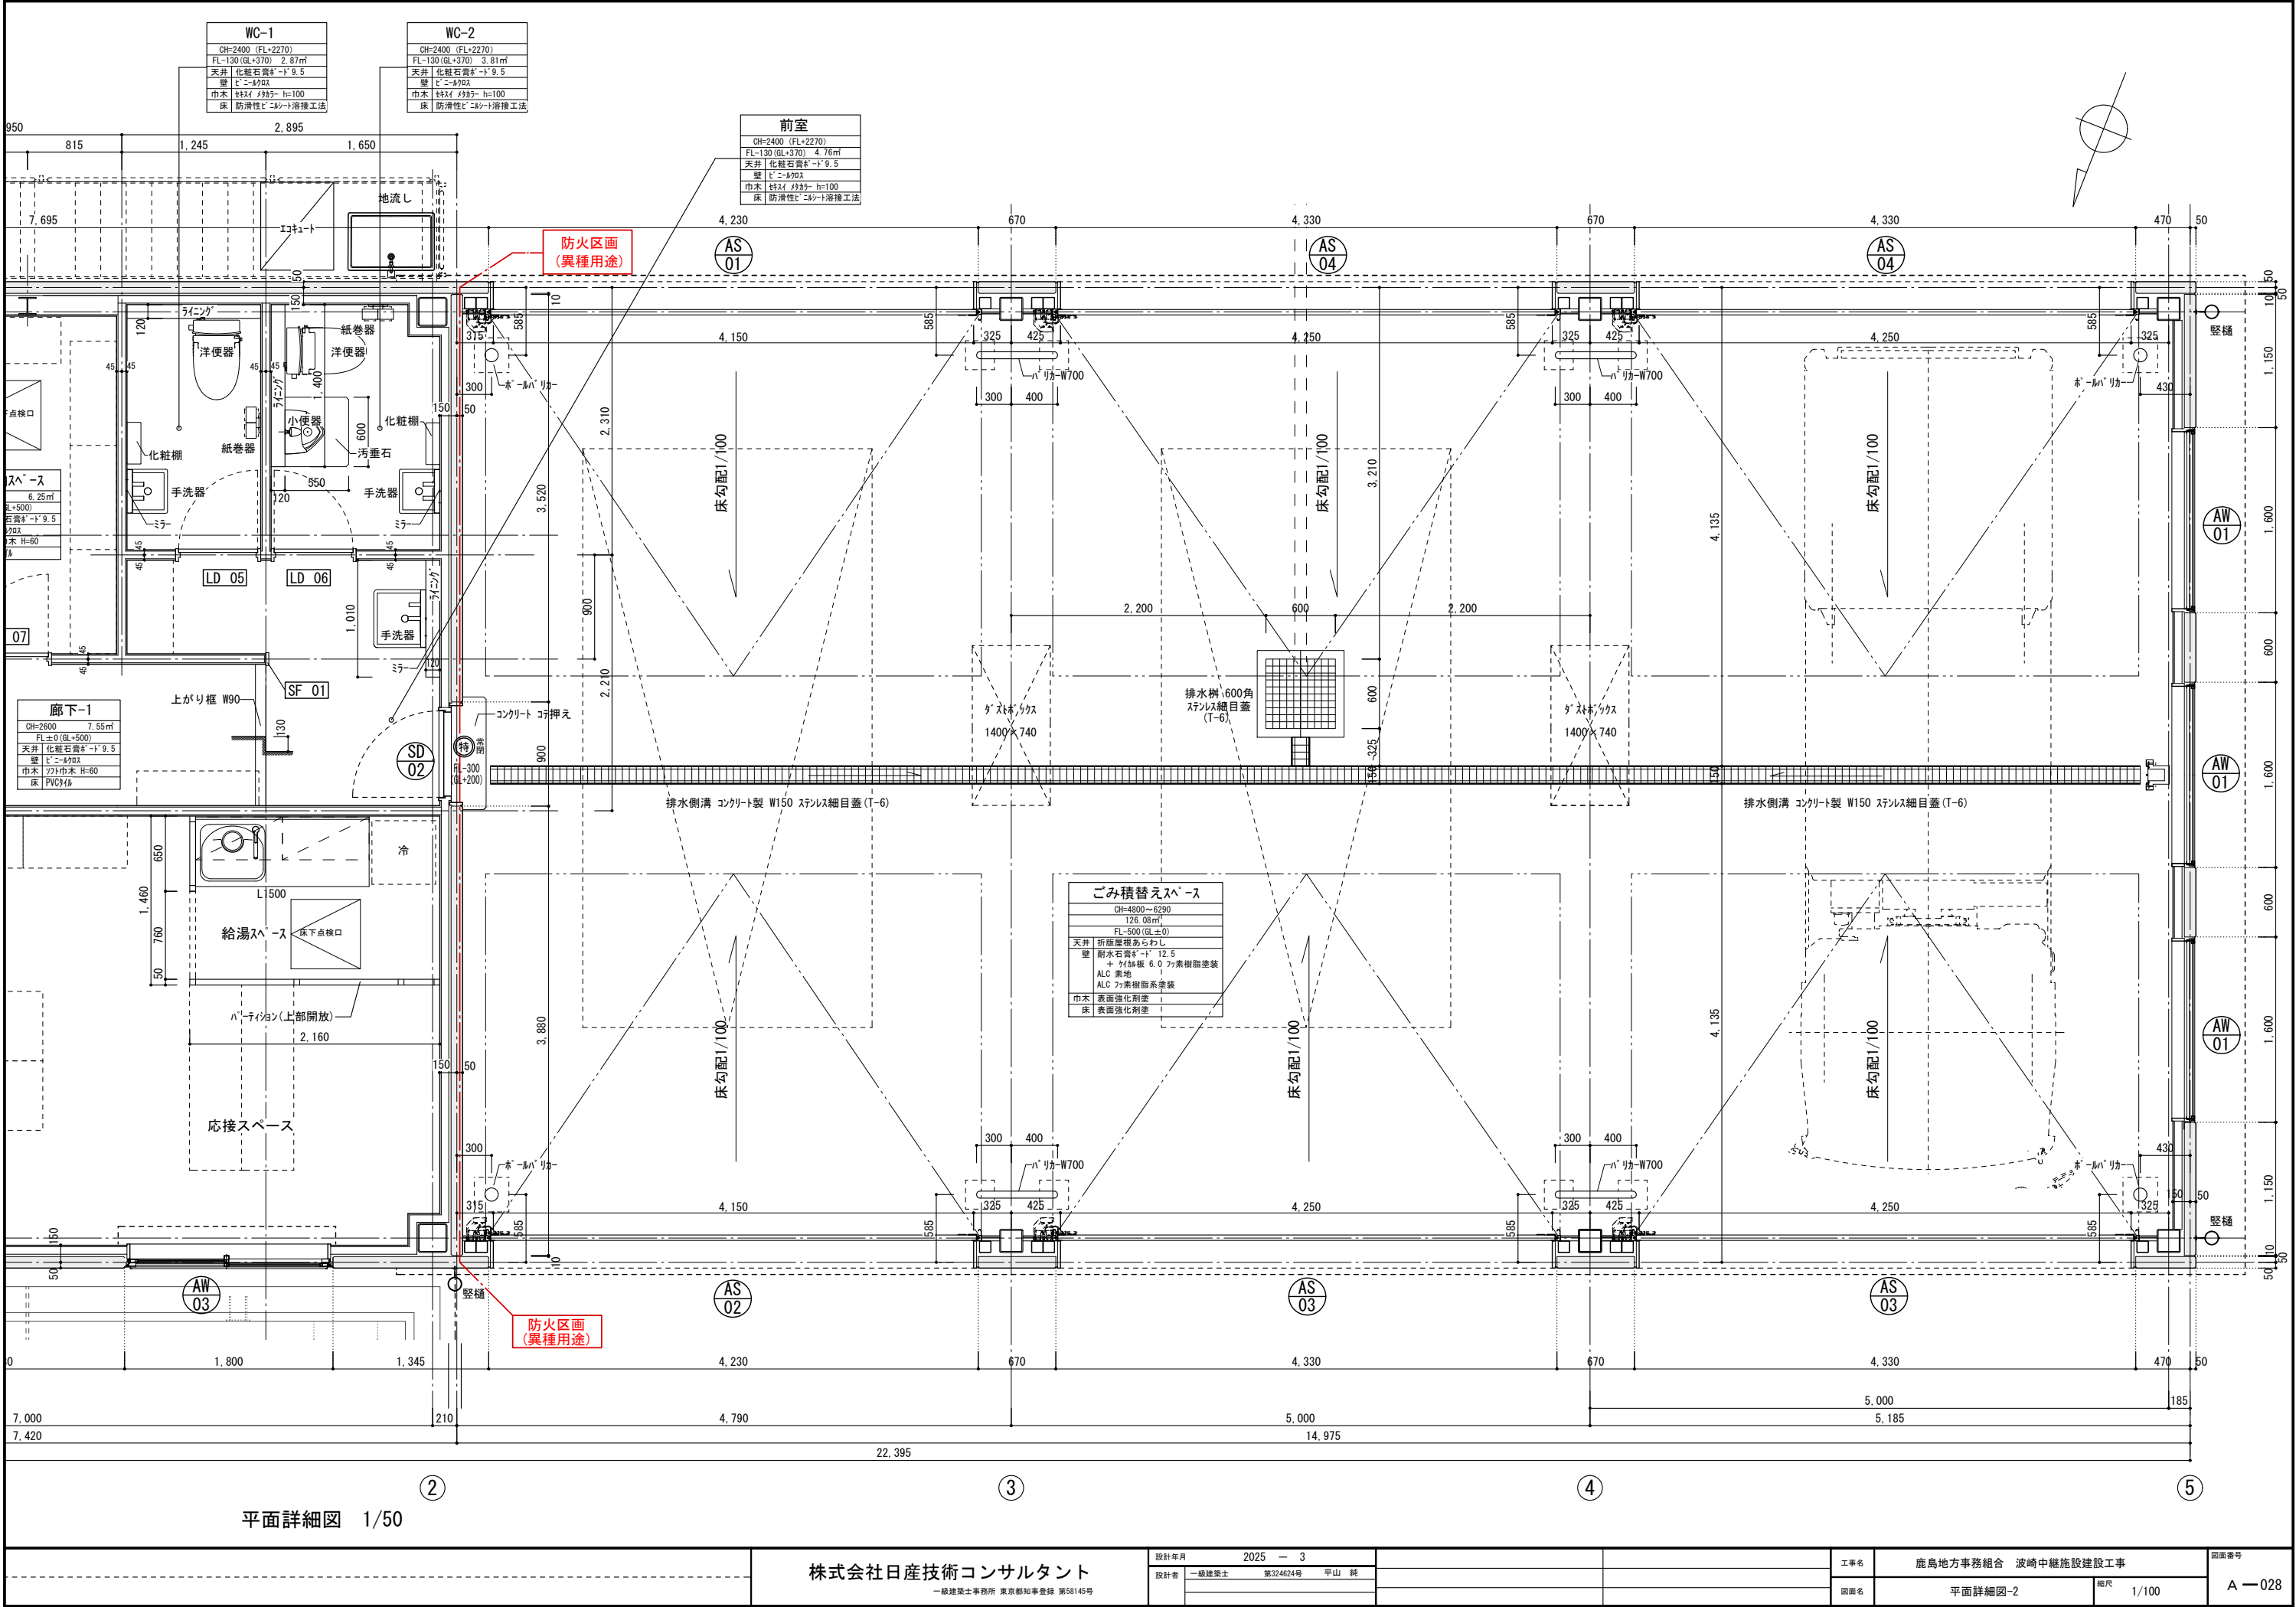

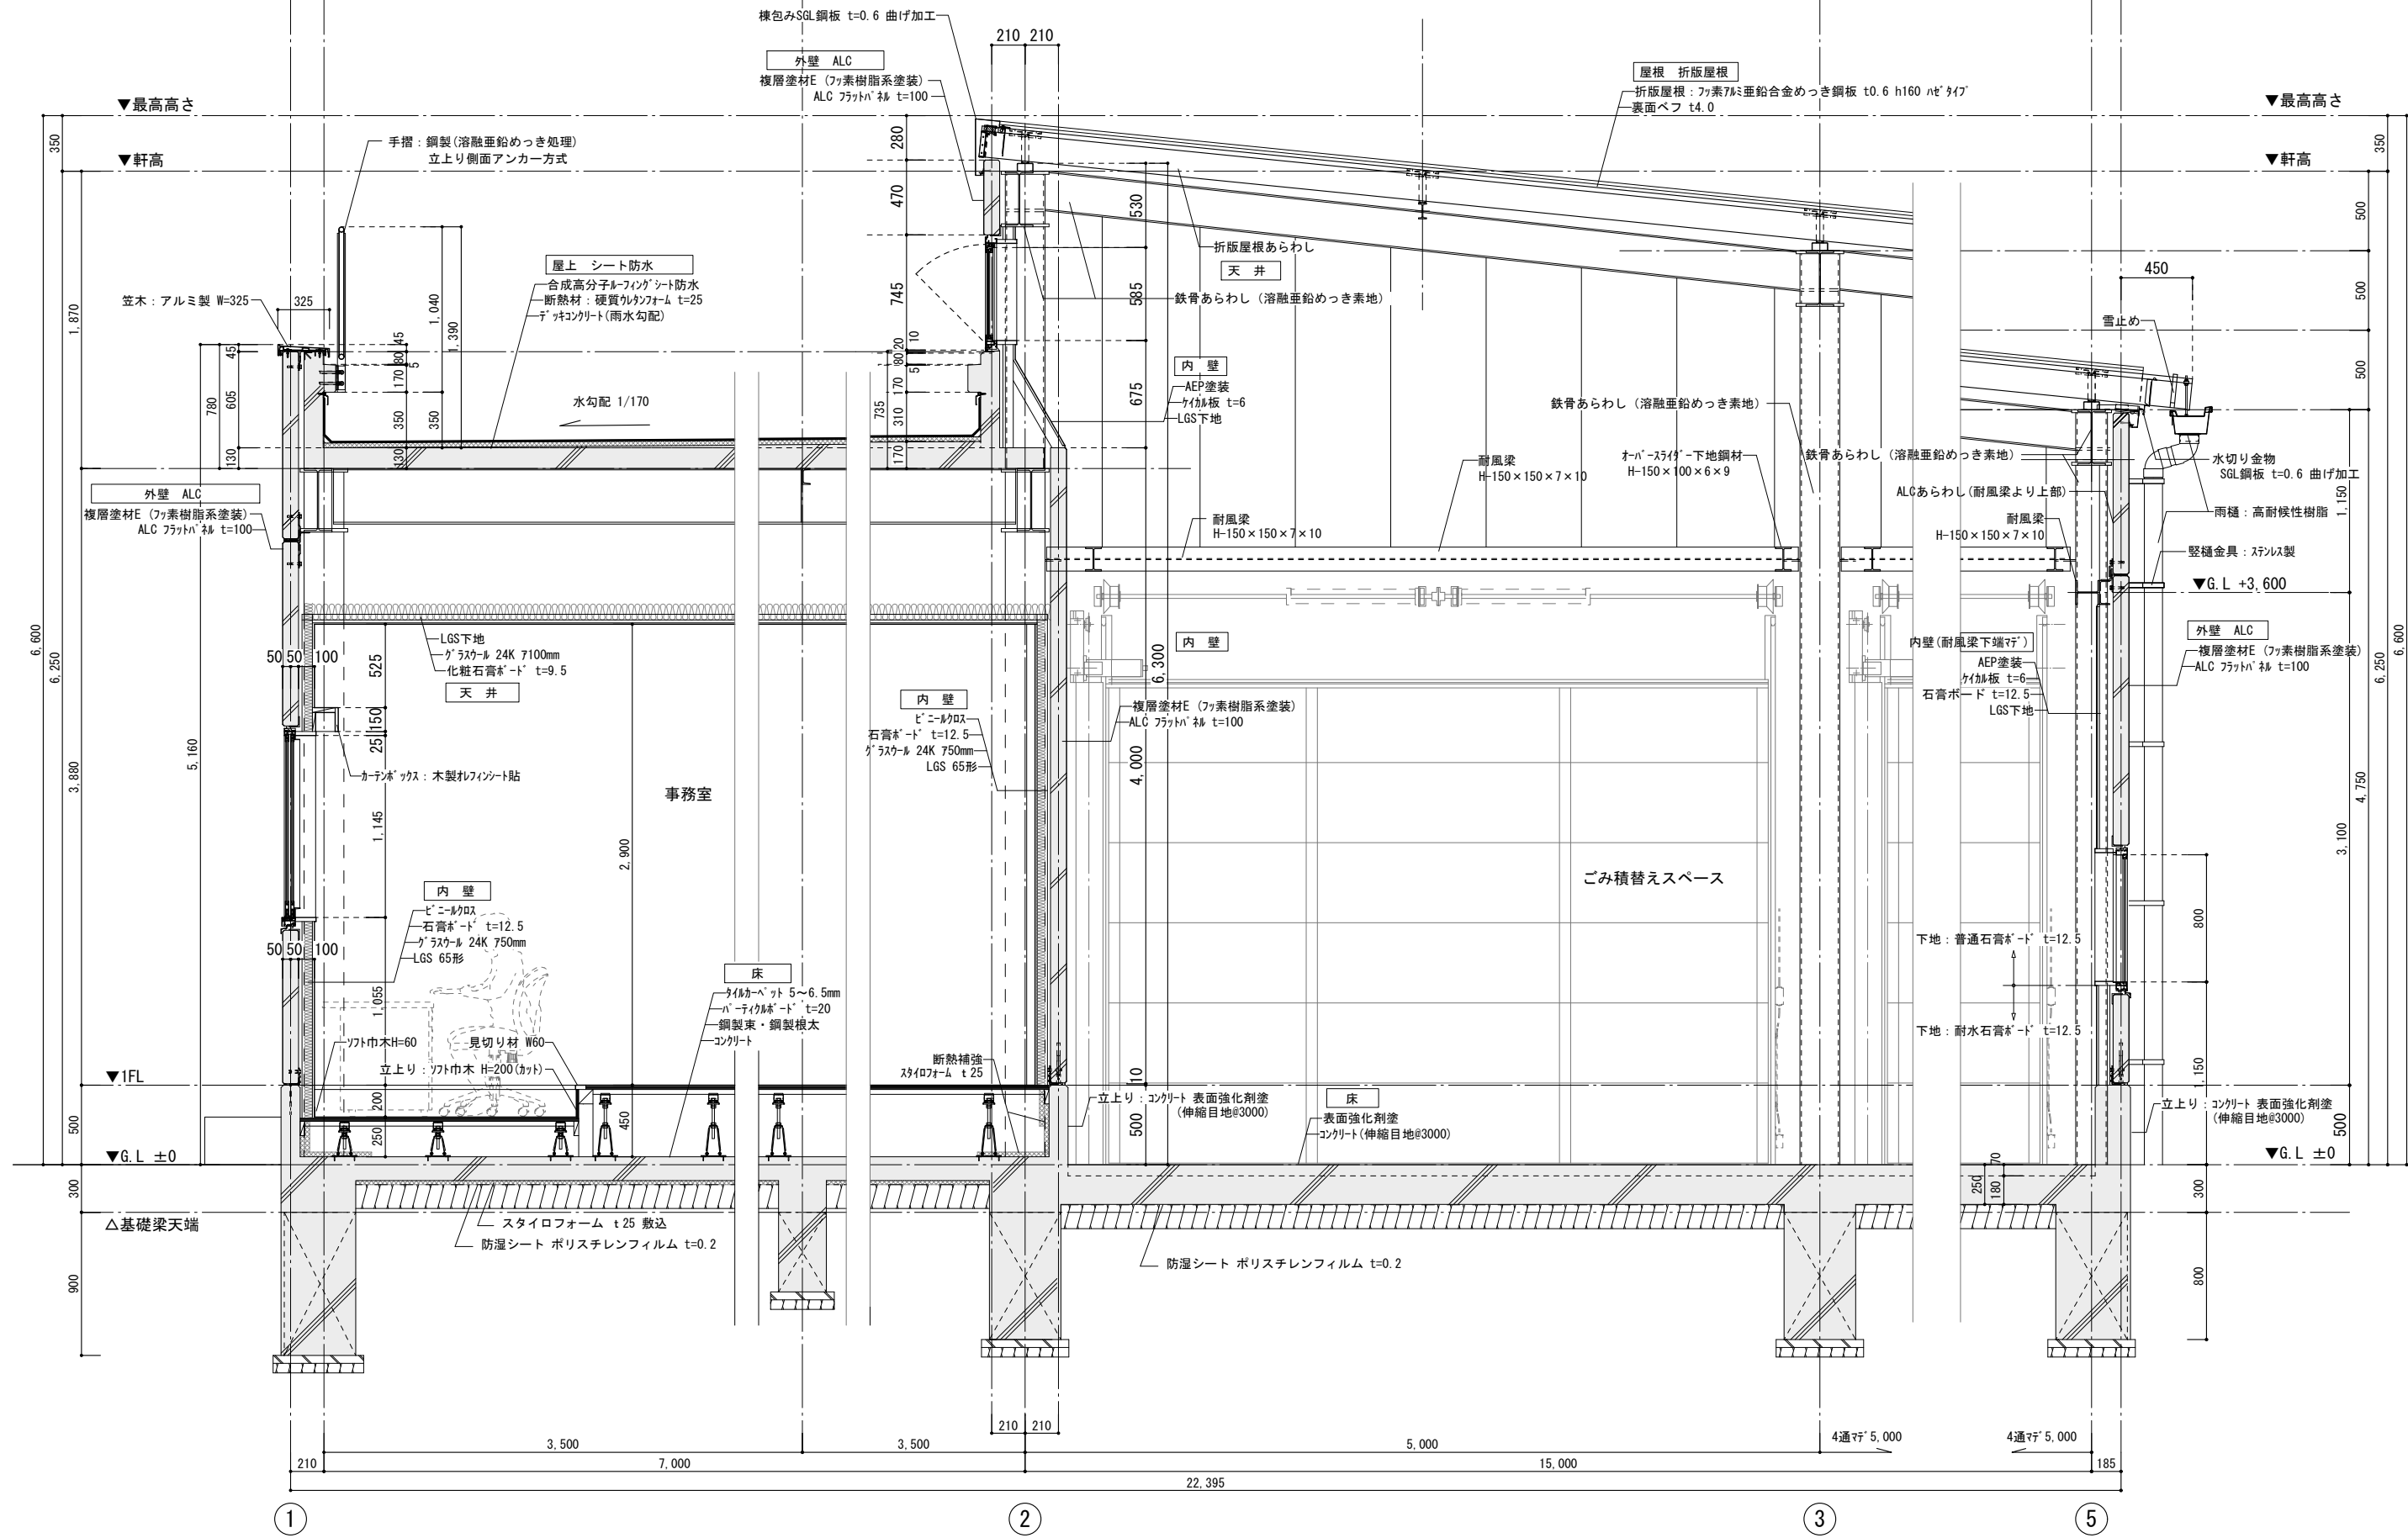




矩計図 (A-A' 断面) 1/40

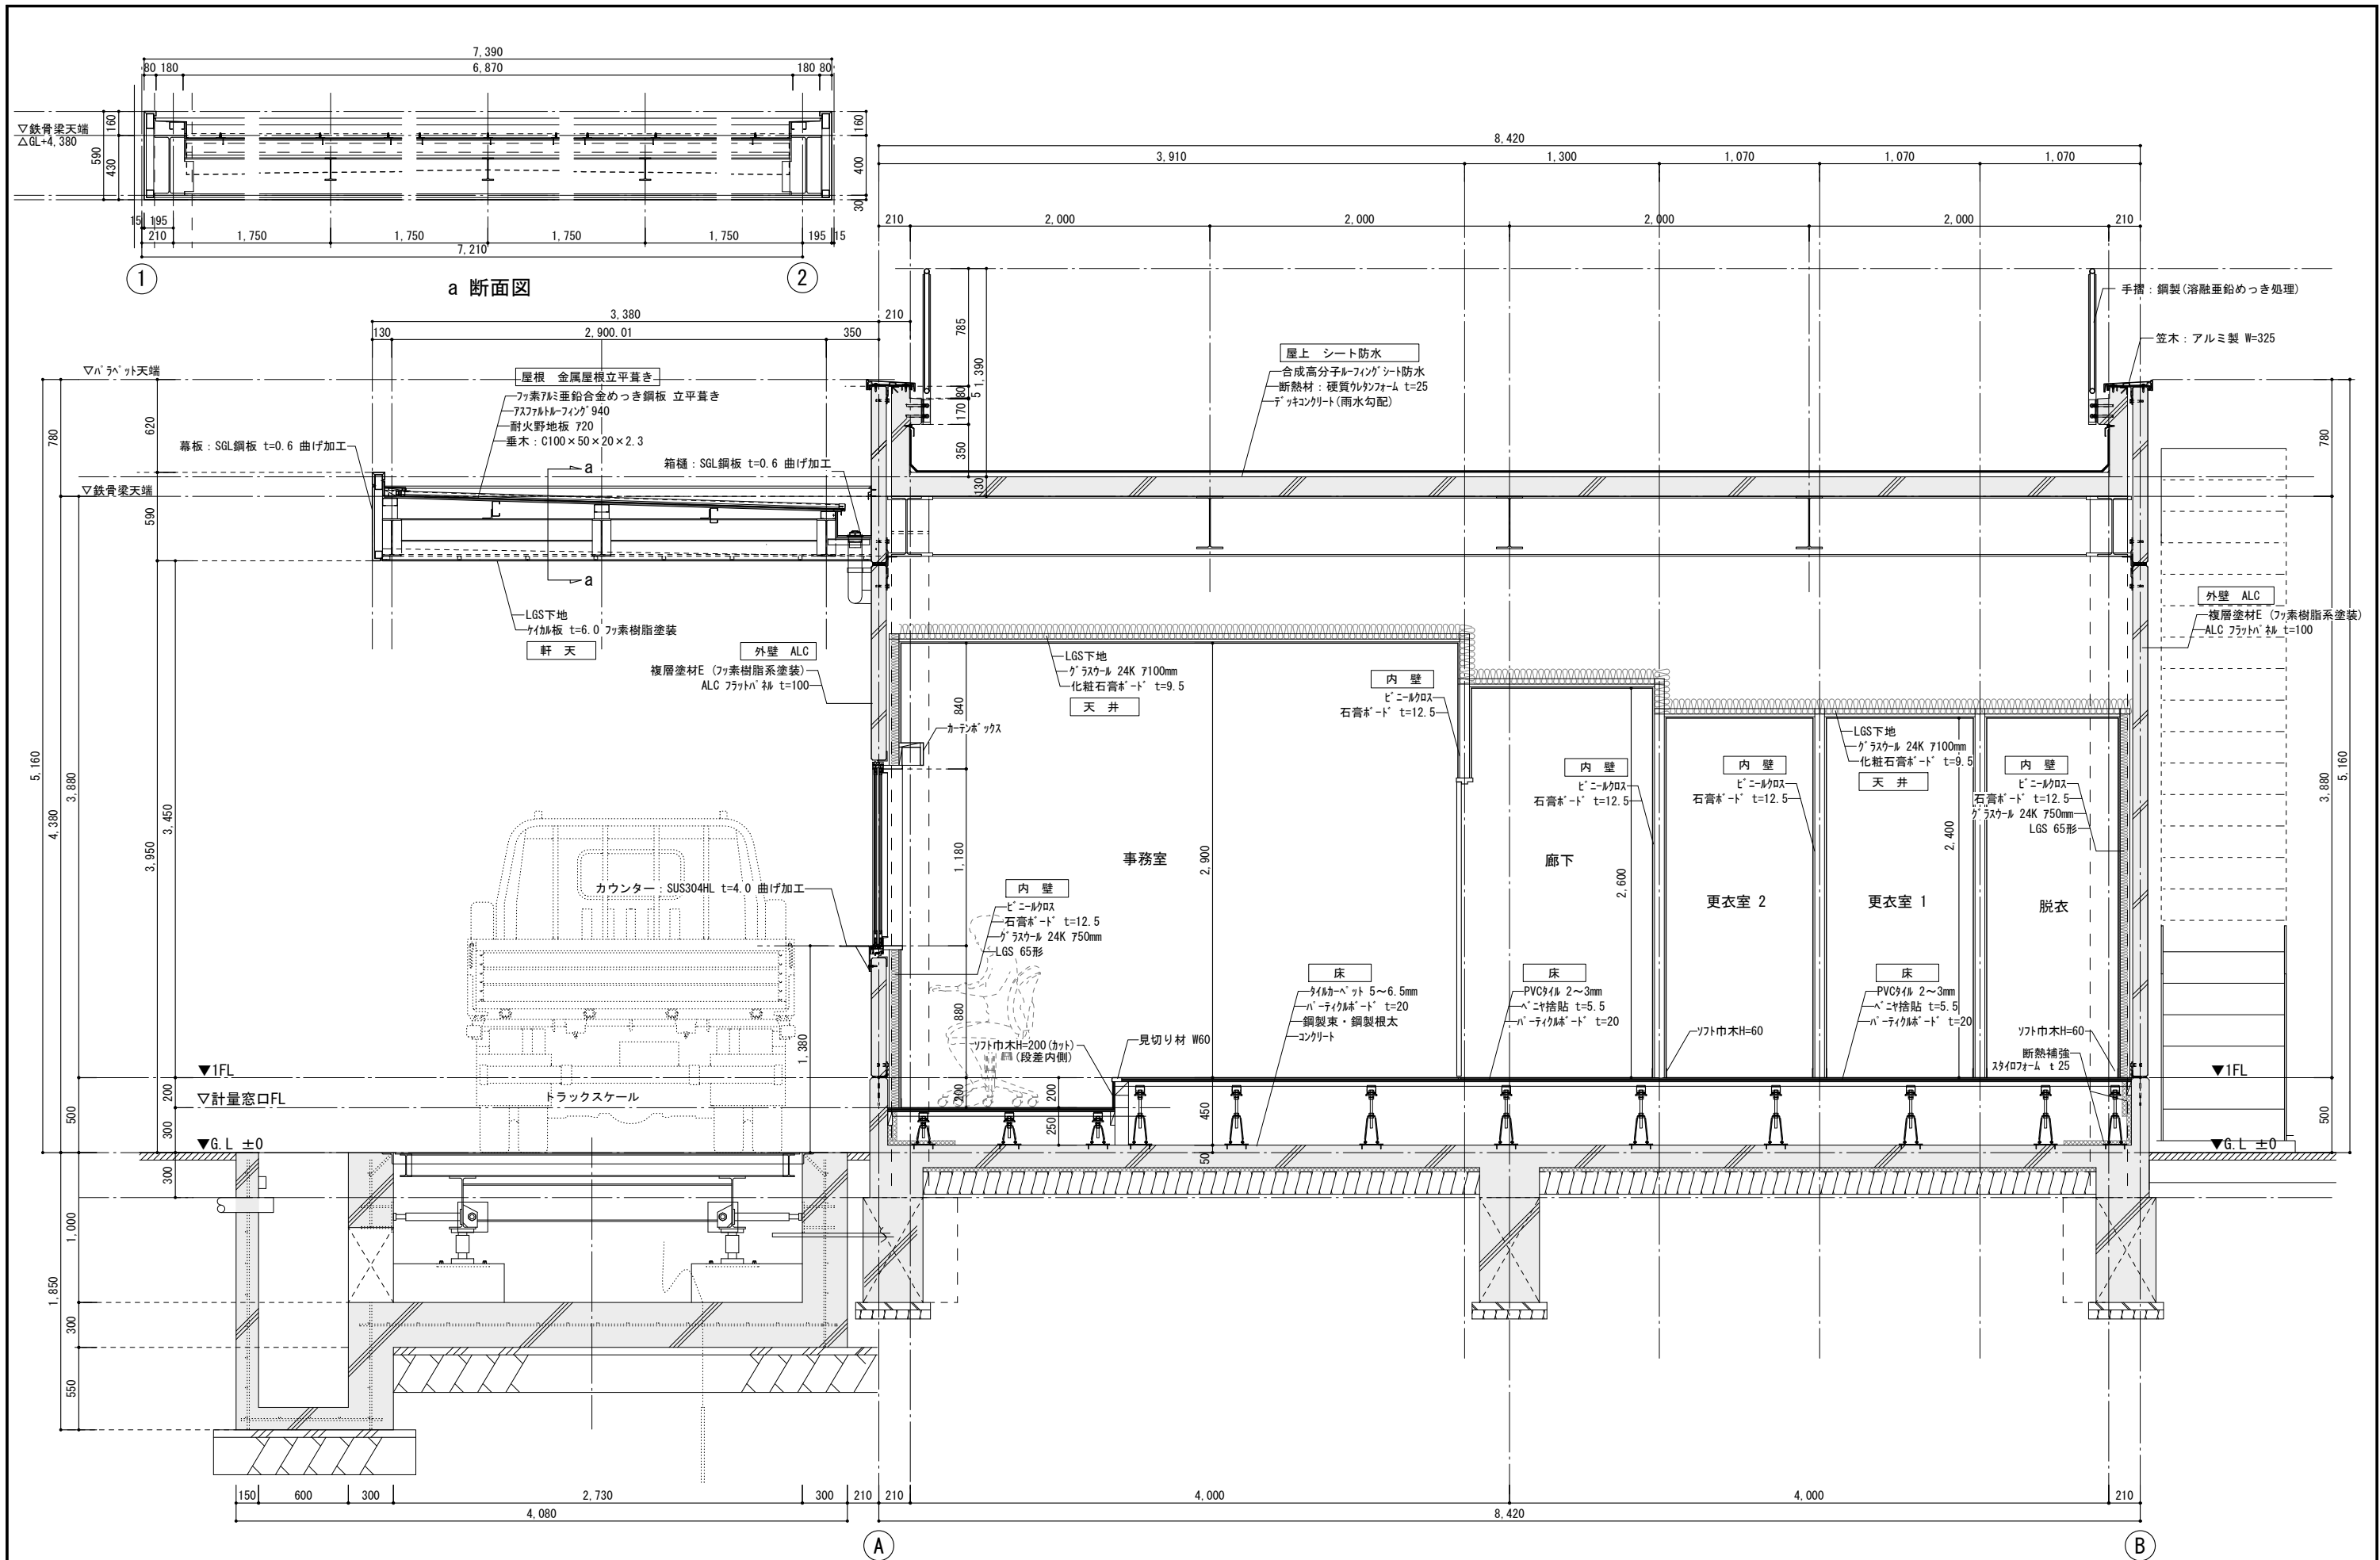


矩計図 (B-B' 断面) 1/40

株式会社日産技術コンサルタント 一級建築士事務所 東京都知事登録 第58145号				設計年月 2025 ー 3	工事名 鹿島地方事務組合 波崎中継施設建設工事		図面番号 A-030
設計者 一級建築士 第324624号 平山 純					図面名 矩計図-2	縮尺 1/40	

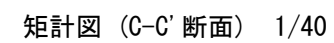


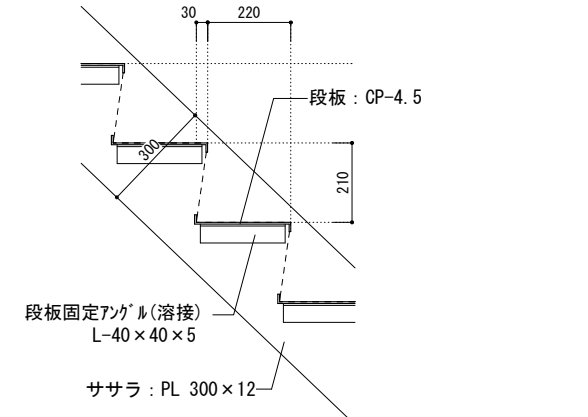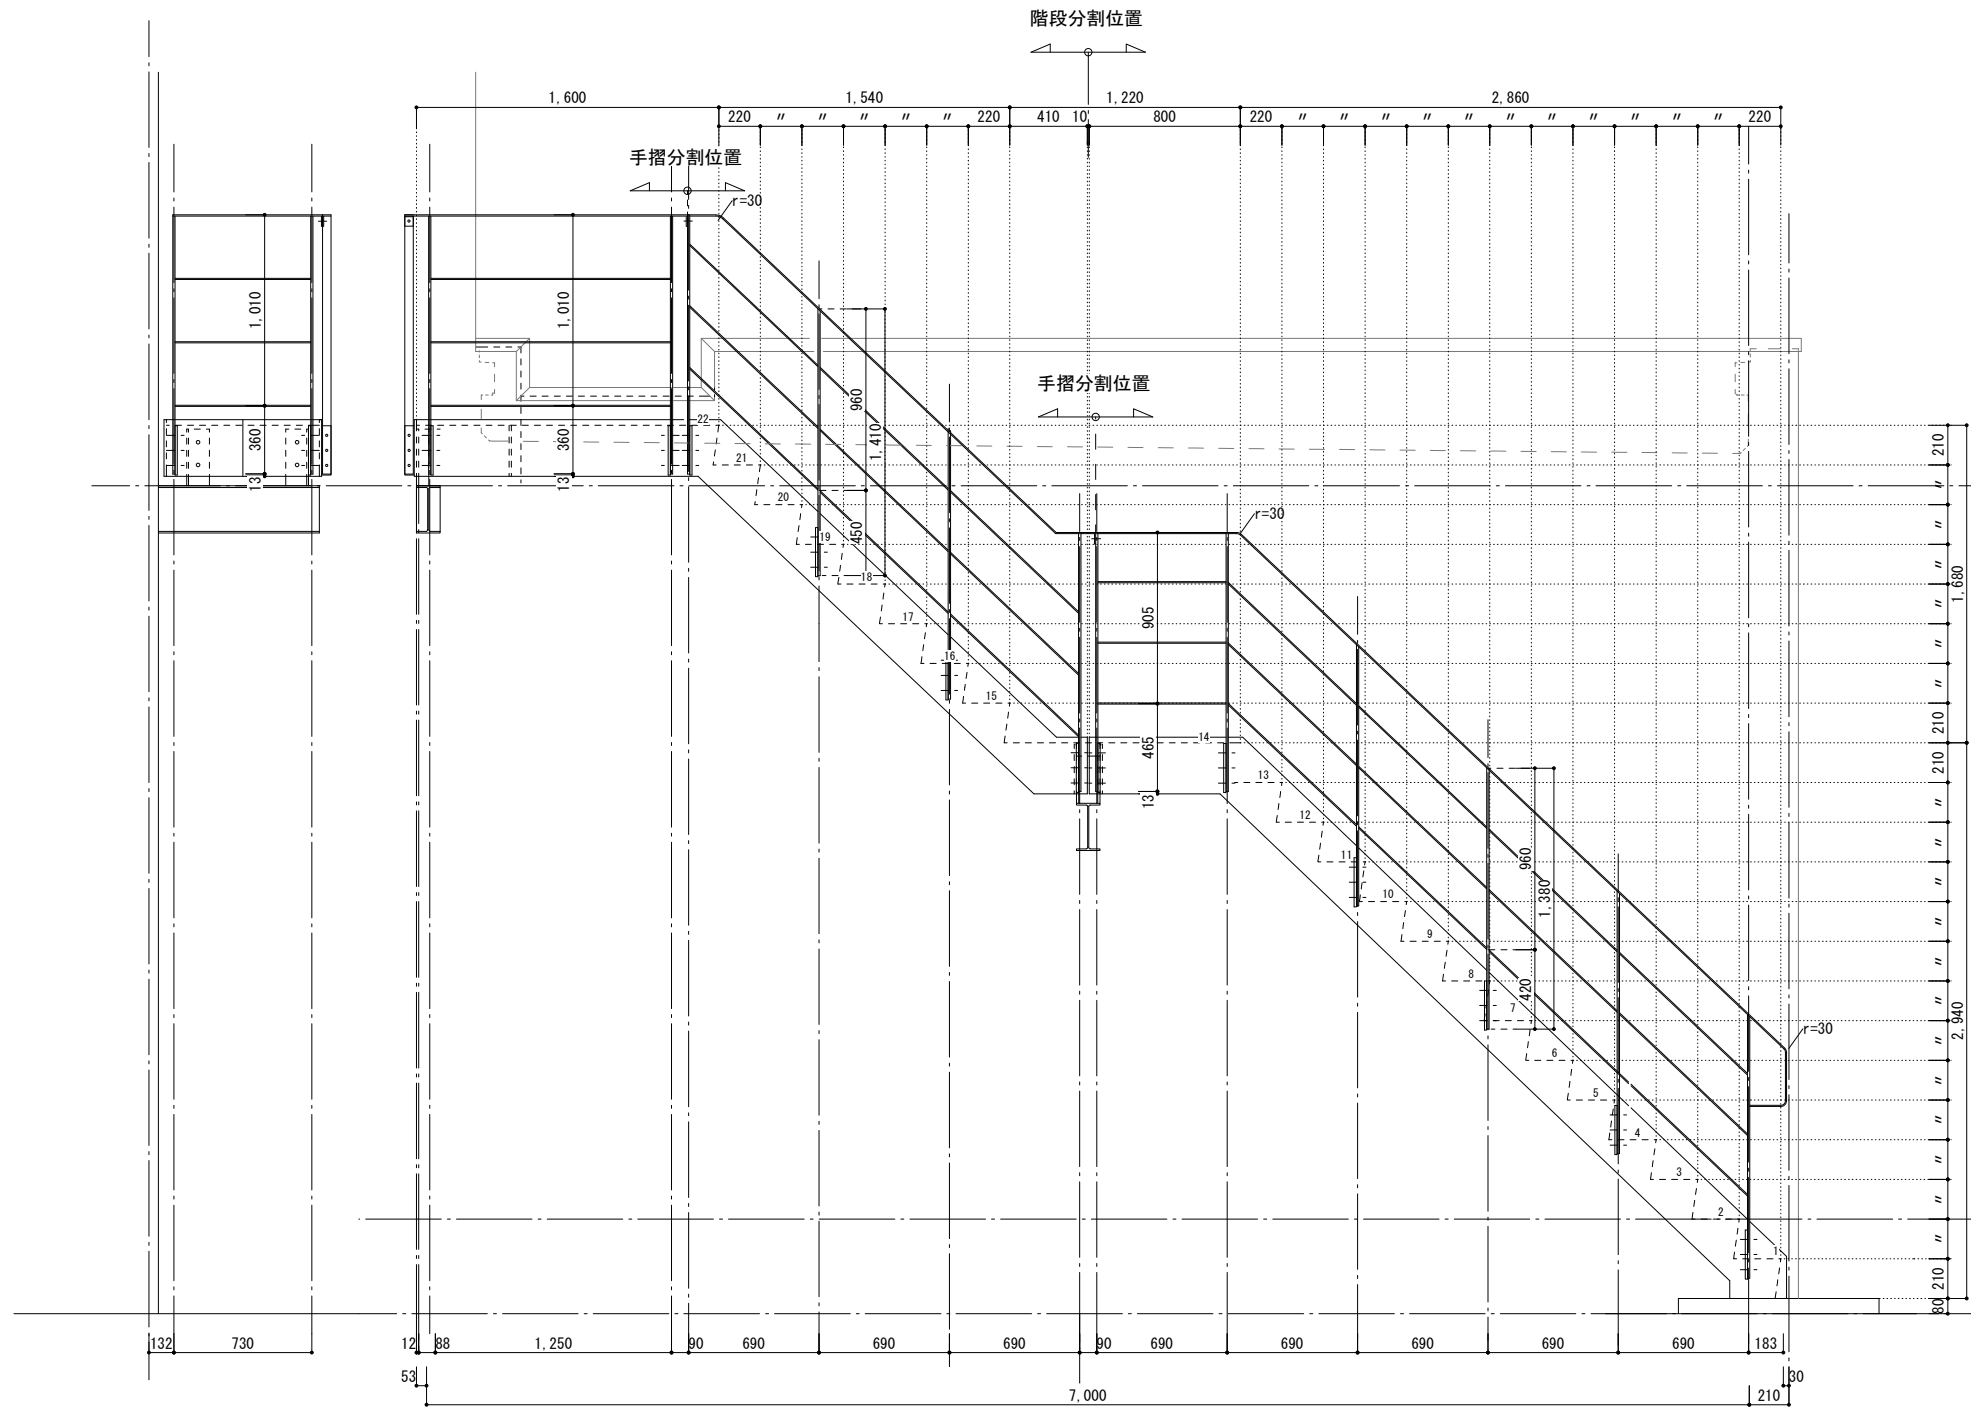


《段板周り詳細図 1/20》

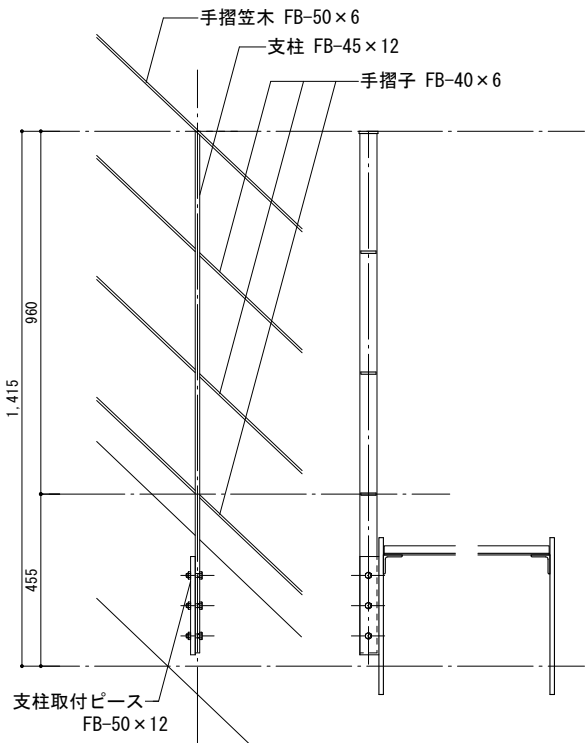

《階段 手摺り詳細図 1/20》

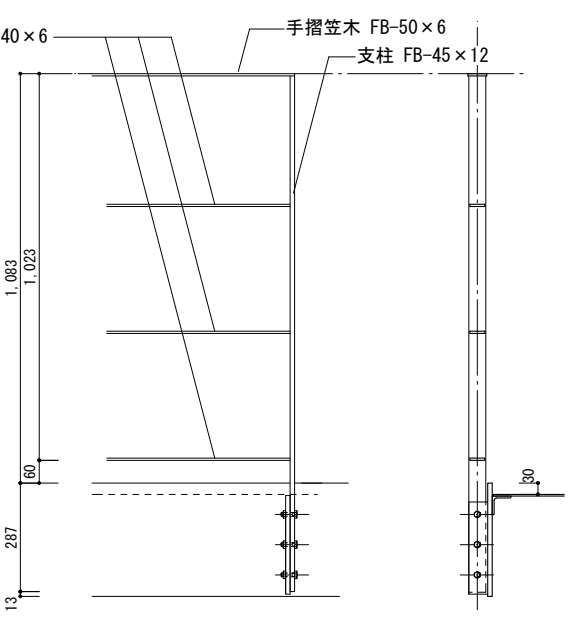


《踊り場部分 手摺り詳細図 1/20》


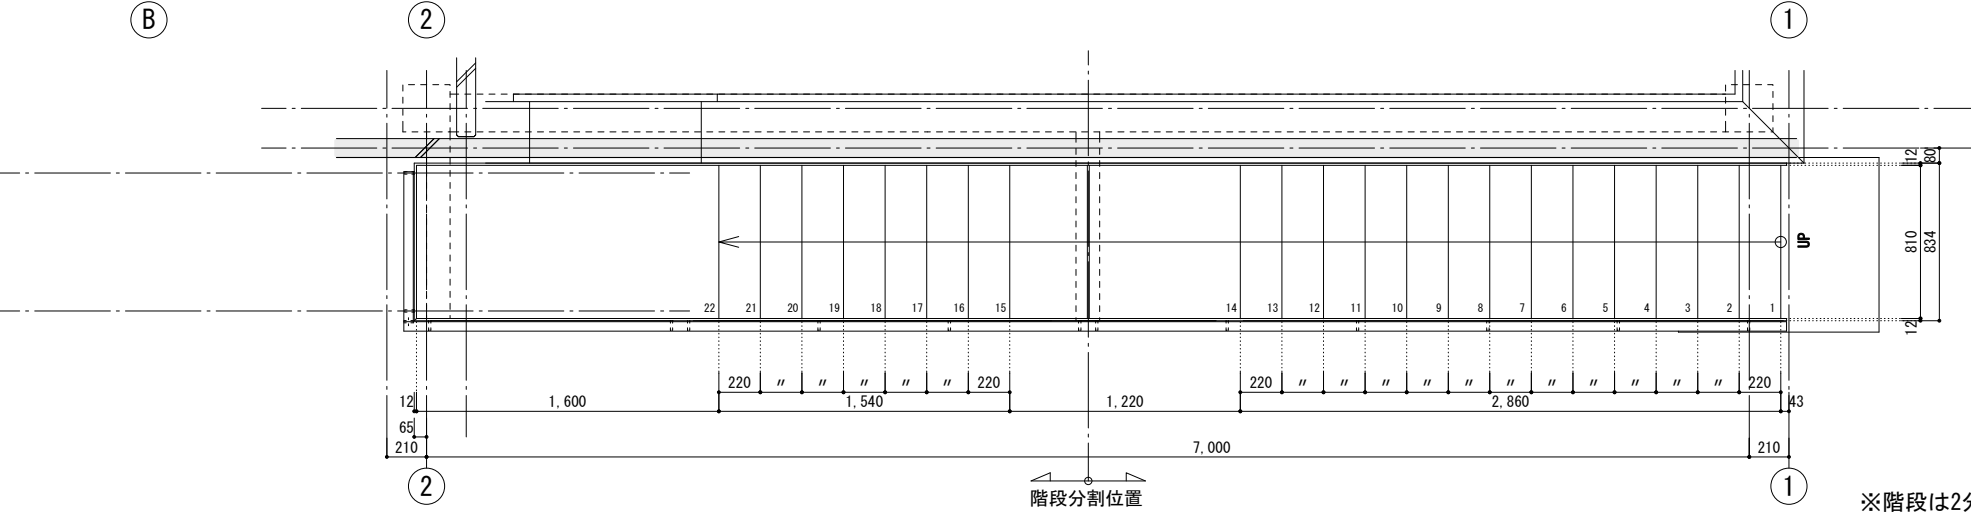












《階段詳細図 1/40》

※階段は2分割し溶融垂鉛めっき処理とする
※手摺は溶融垂鉛めっき処理とする




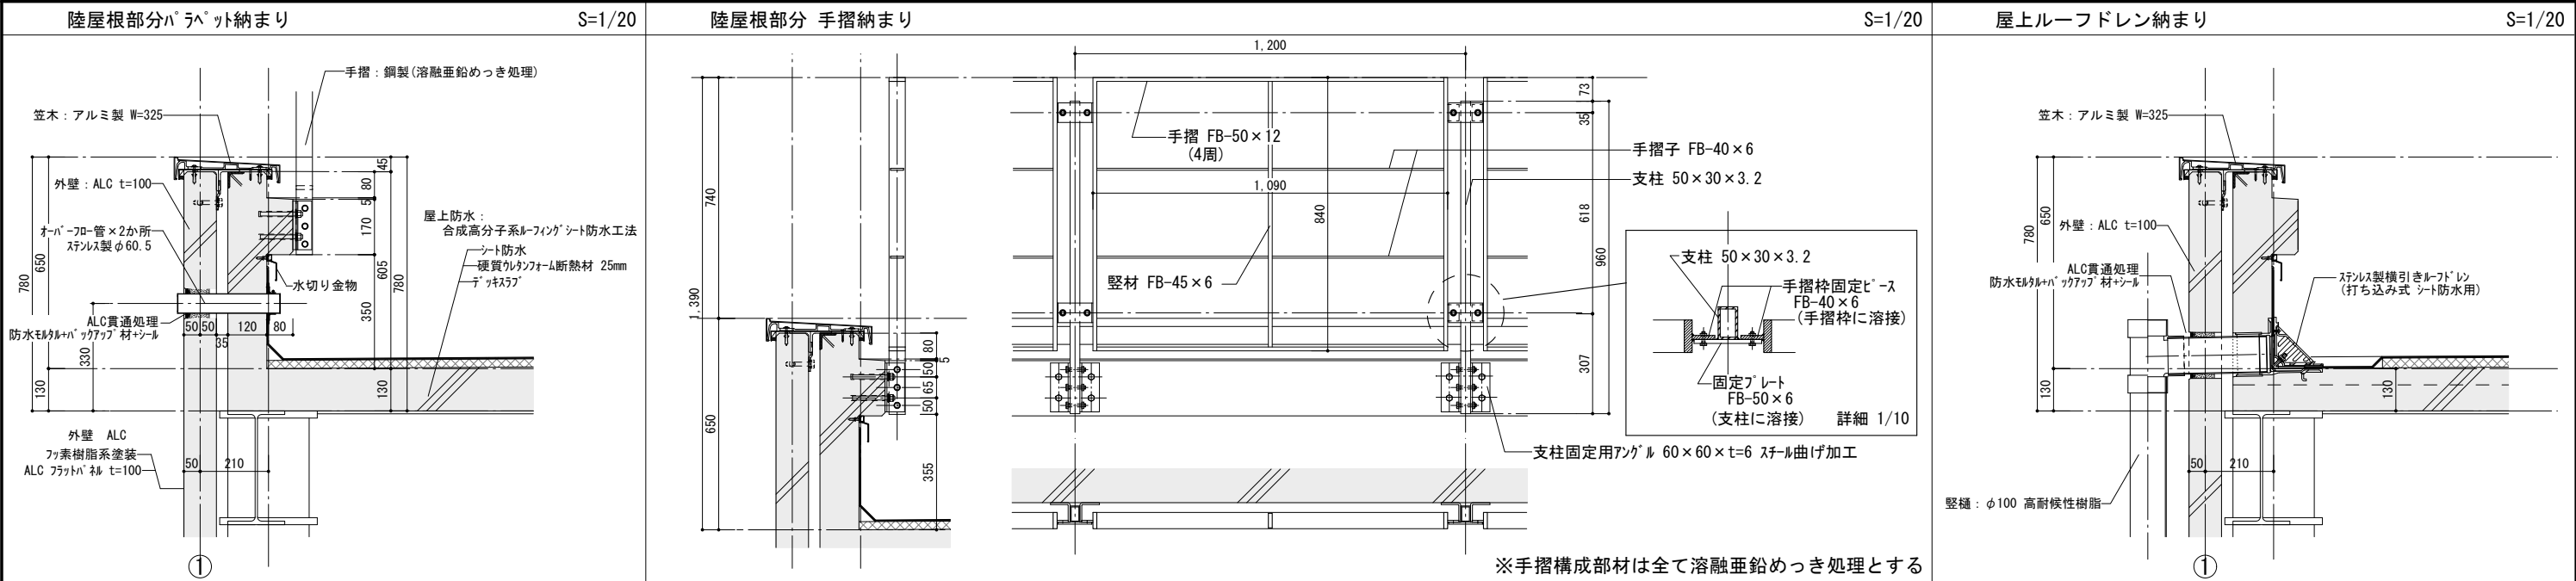


※手摺構成部材は全て溶融亜鉛めっき処理とする

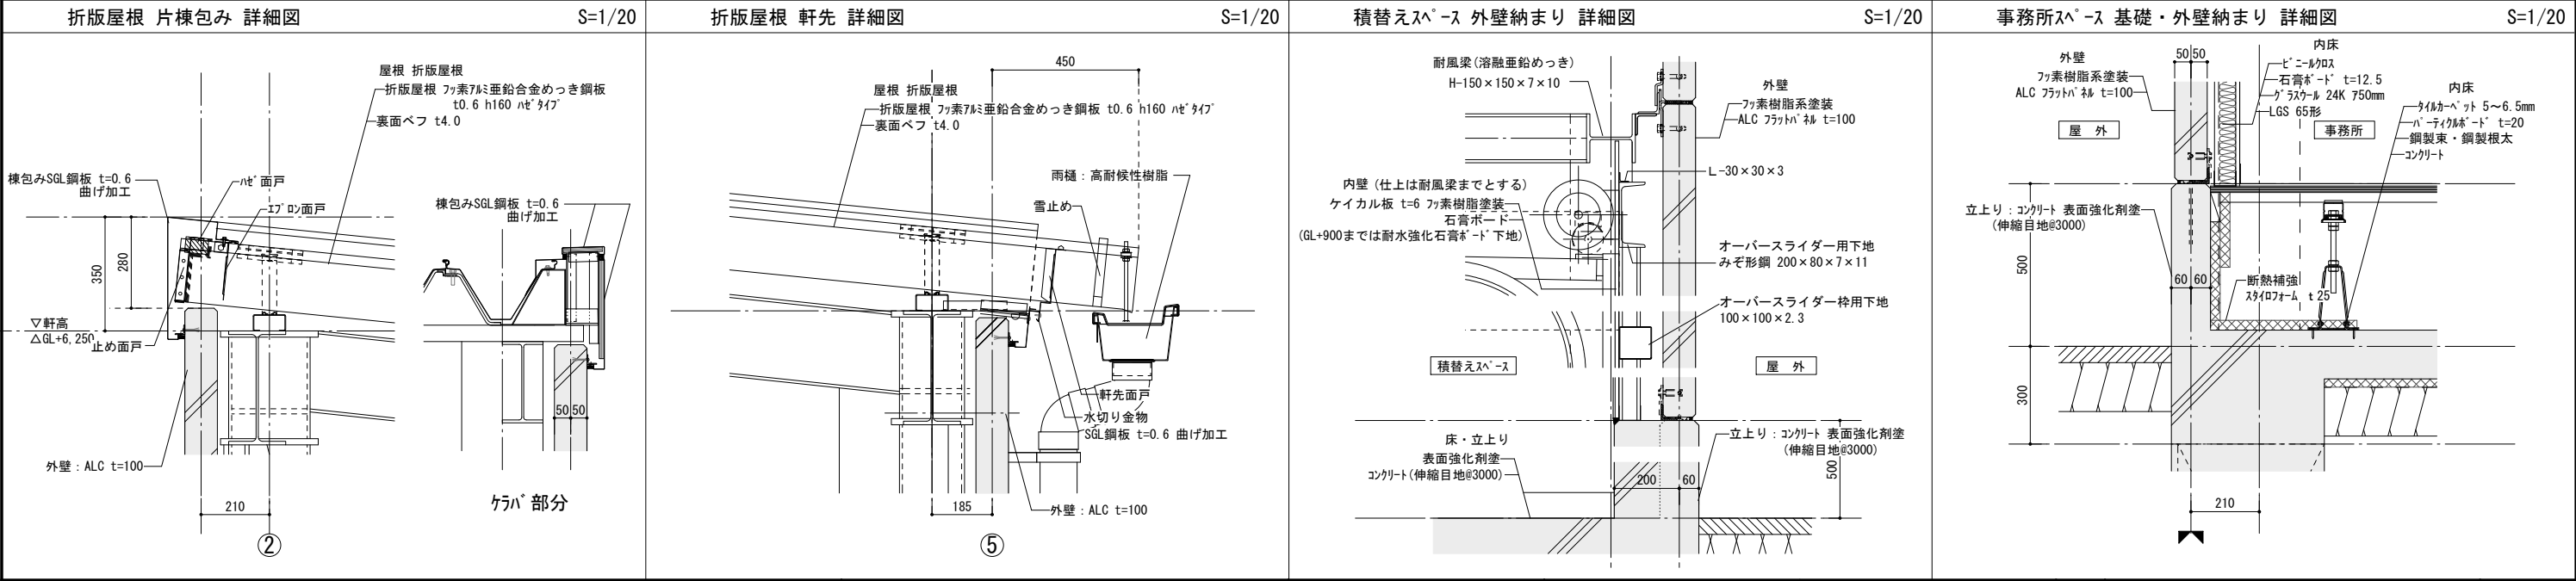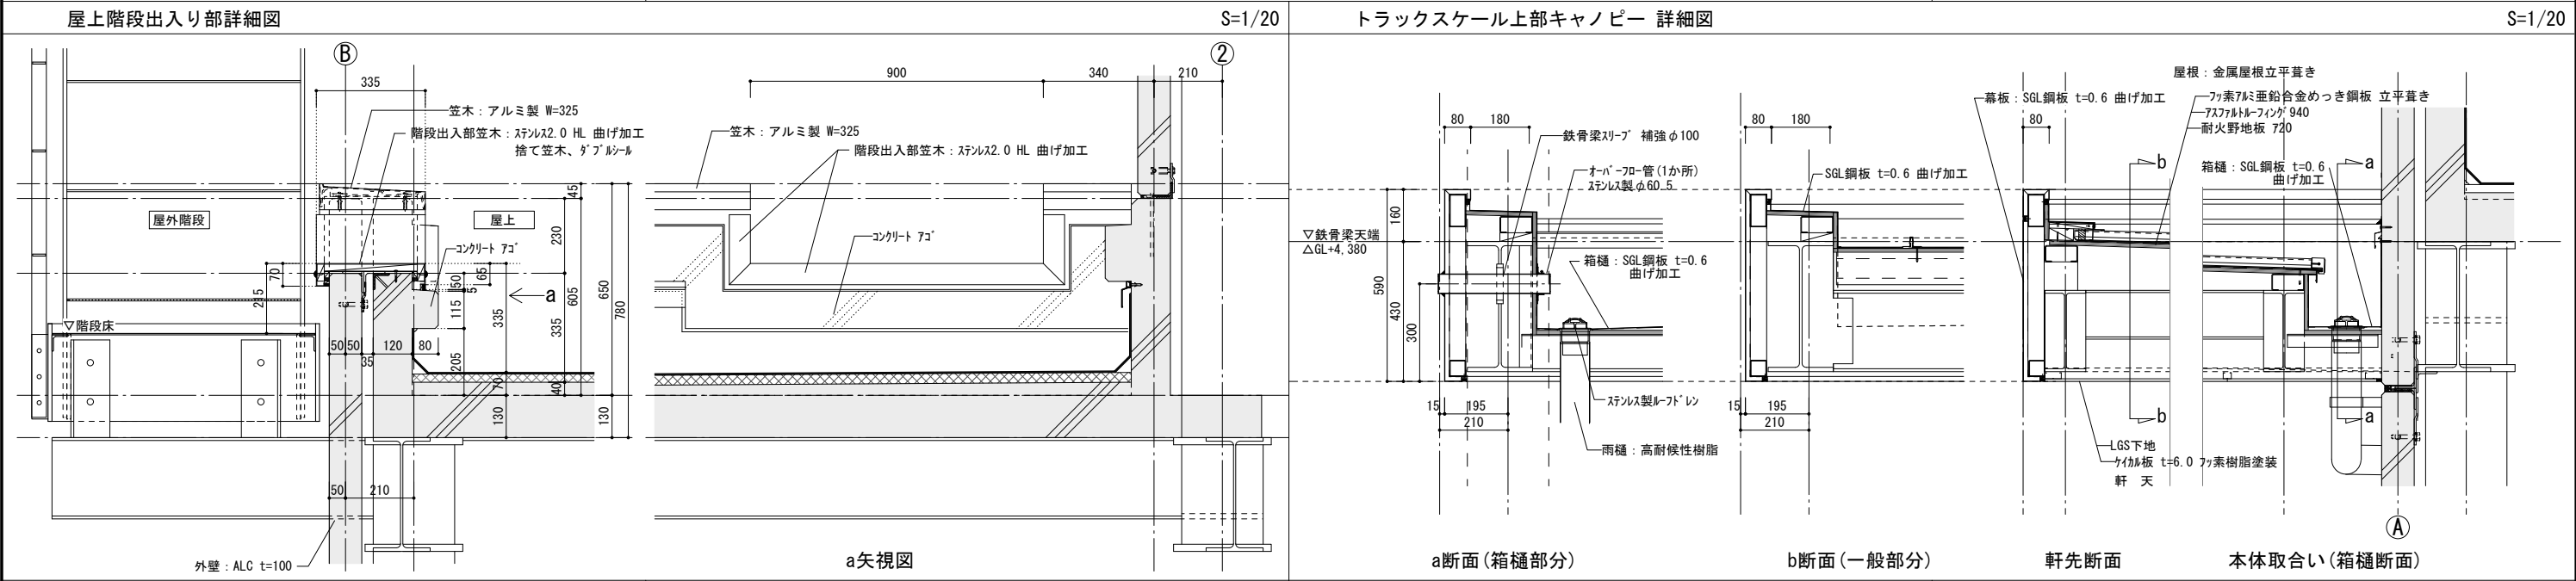

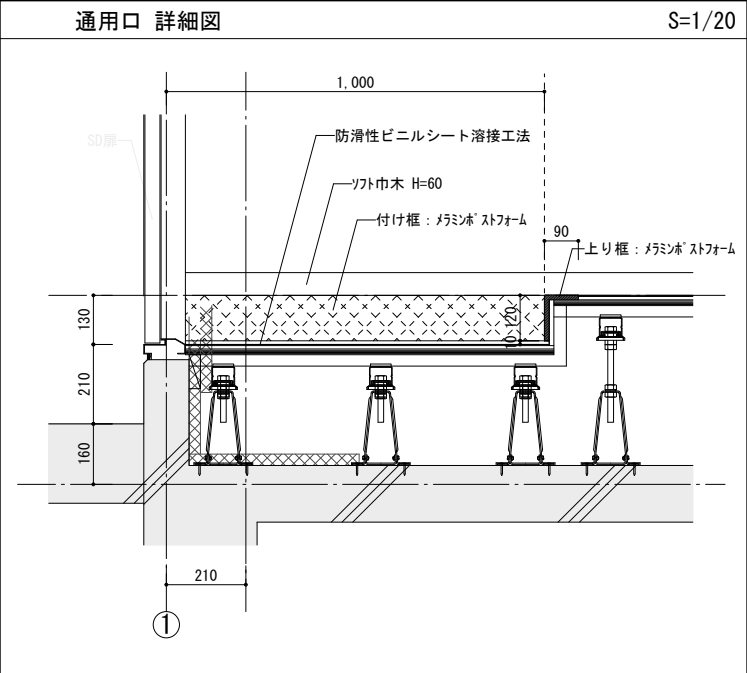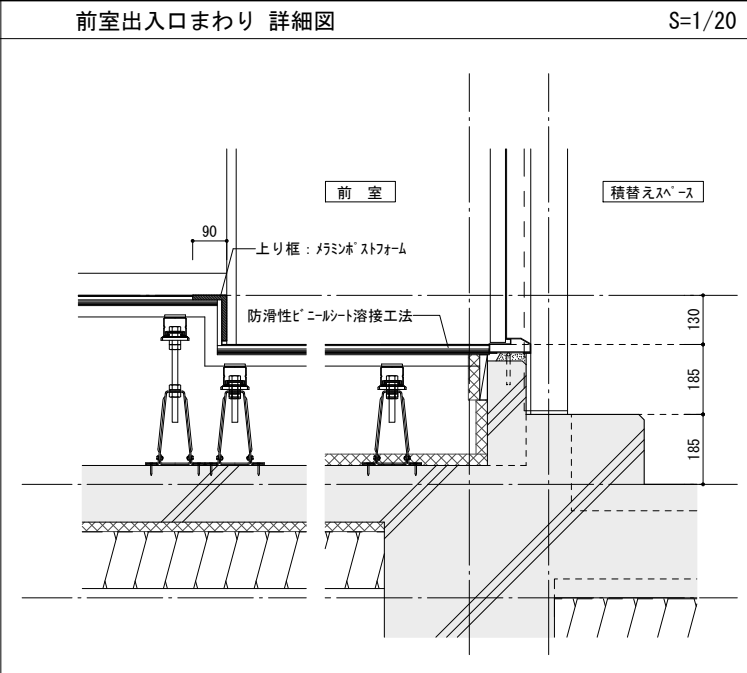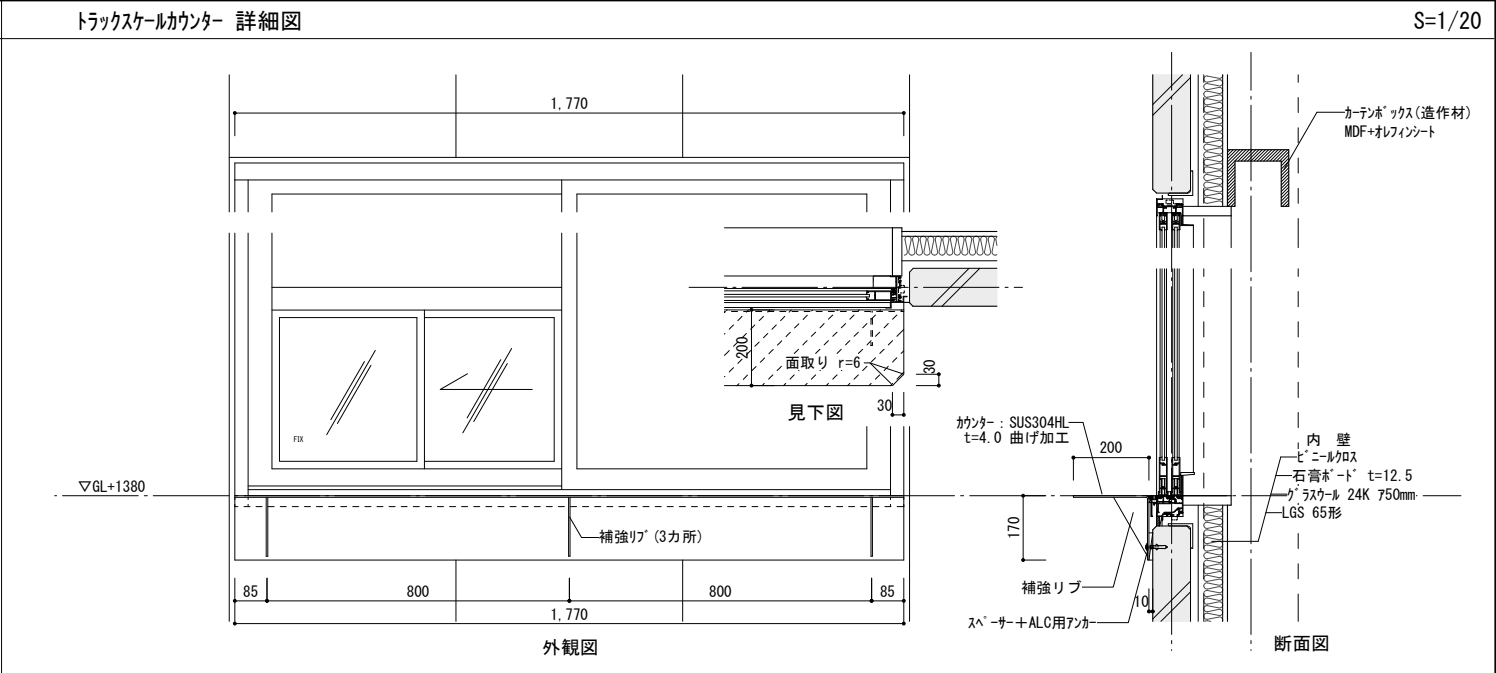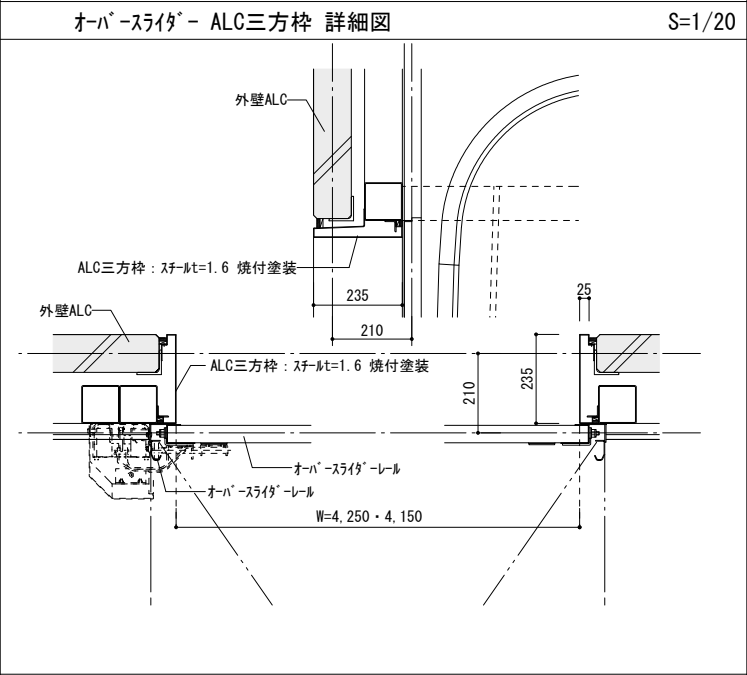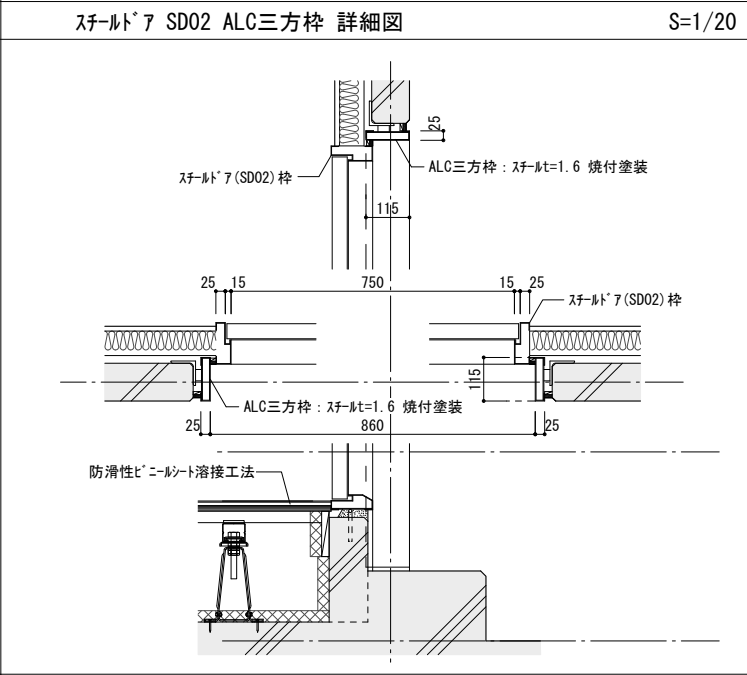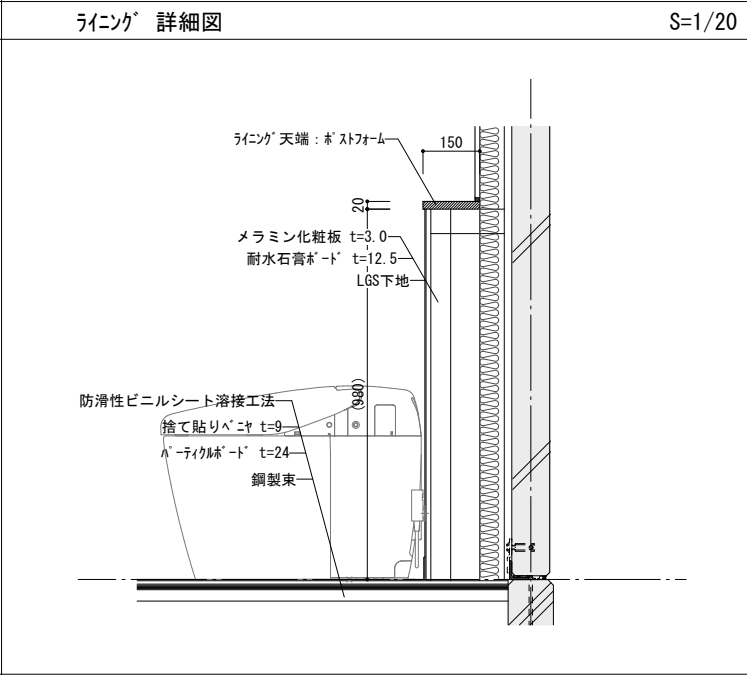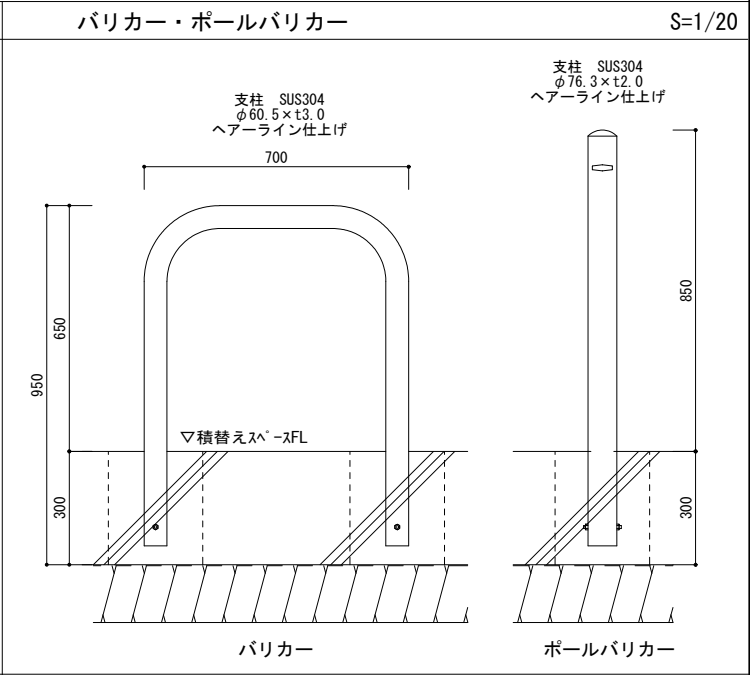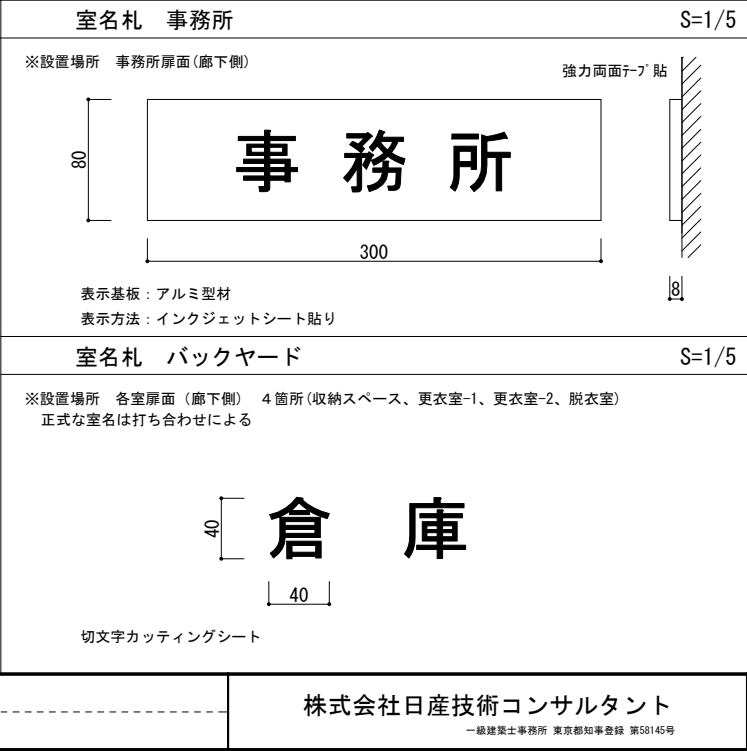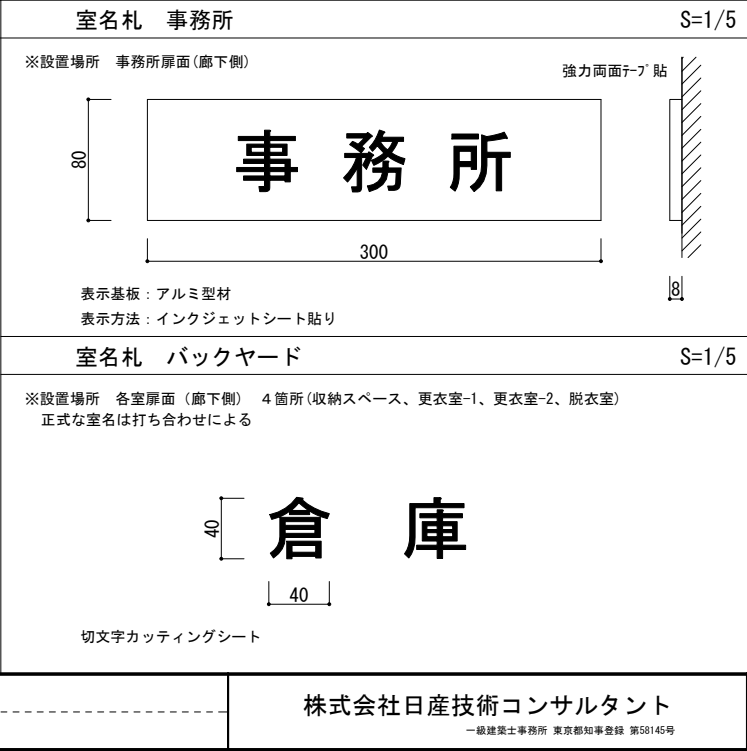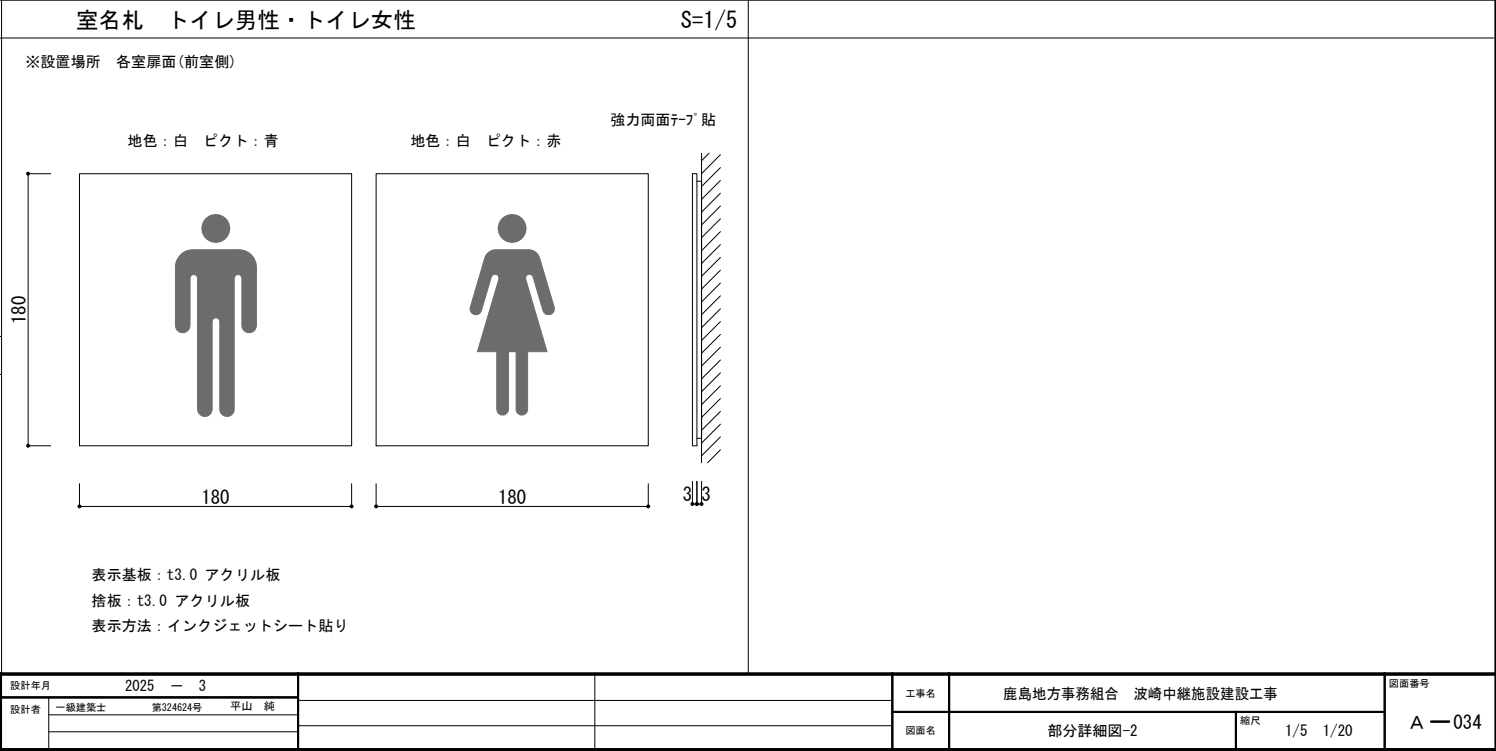通用口 詳細図 S=1/20 	前室出入口まわり 詳細図 S=1/20 	トラックスケルカウンター 詳細図 S=1/20 	
オーバー・スライダ - ALC三方枠 詳細図 S=1/20 	スチール 7 SD02 ALC三方枠 詳細図 S=1/20 	ラインング 詳細図 S=1/20 	バリカー・ボールバリカー S=1/20 
施設名称サイン S=1/5 ※設置場所 ALC壁面 ※2箇所(通用口、積替えスペース) 正式な表記は打ち合わせによる 	室名札 事務所 S=1/5 ※設置場所 事務所扉面(廊下側)  室名札 バックヤード S=1/5 ※設置場所 各室扉面(廊下側) 4箇所(収納スペース、更衣室-1、更衣室-2、脱衣室) 正式な室名は打ち合わせによる 	室名札 トイレ男性・トイレ女性 S=1/5 ※設置場所 各室扉面(前室側) 	
株式会社日産技術コンサルタント 一級建築士事務所 東京都知事登録 第58145号		設計年月 2025 ー 3 設計者 一級建築士 第324624号 平山 純 工事名 鹿島地方事務組合 波崎中継施設建設工事 図面名 部分詳細図-2 縮尺 1/5 1/20 図面番号 A-034	


事務室・応接スペース・給湯スペース	
天井	化粧石膏ボード 9.5
壁	ビニルクロス 一部 キッチン桧
巾木	ソフト巾木 H=60
床	タイルカーペット
備考	ブラインドボックス (リクル ランサ 造作材 同等品) 流し台 (コンナシ)、吊戸棚、水切台 アルミパーティション

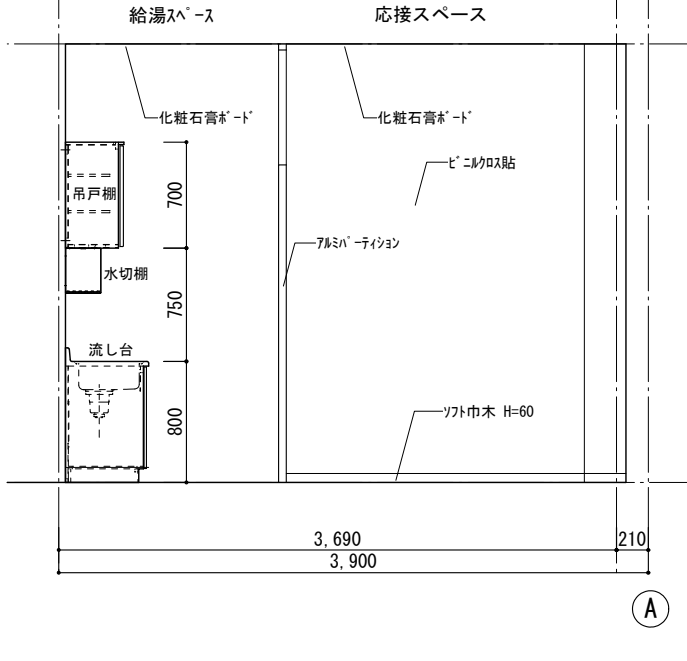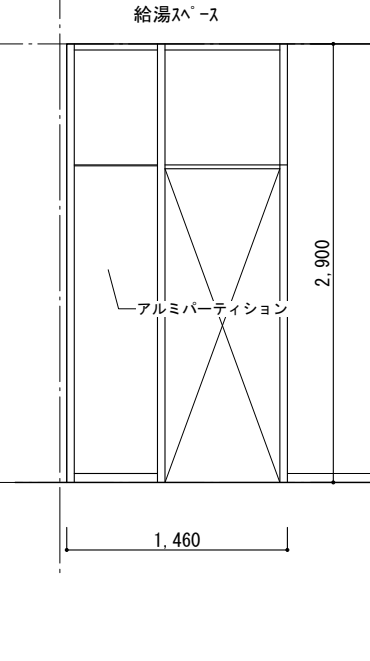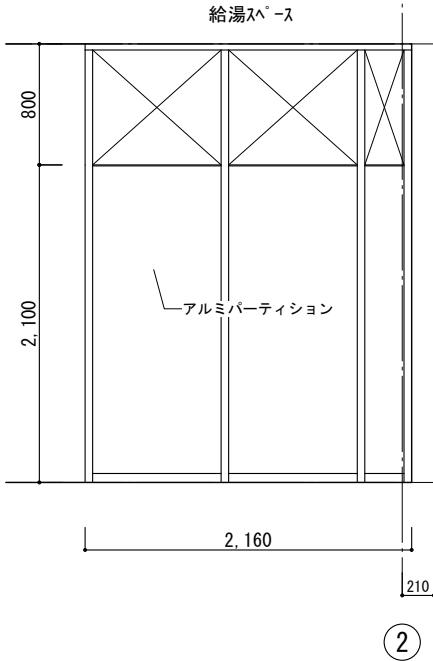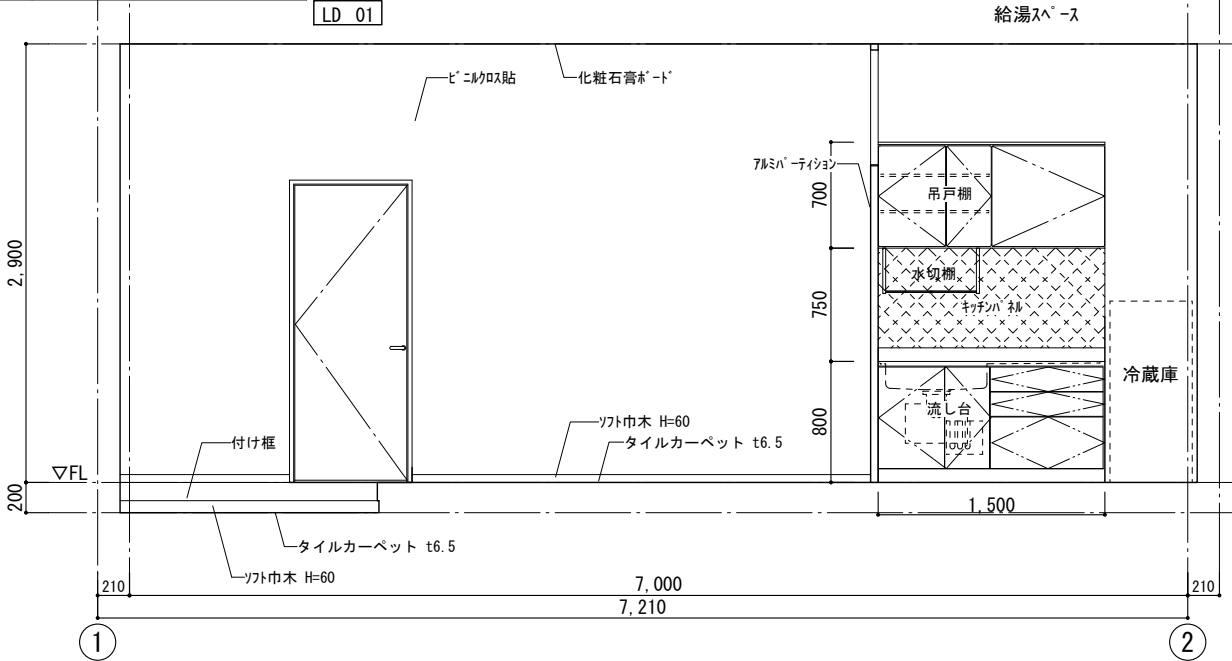

事務室・応接スペース・給湯スペース

A

B

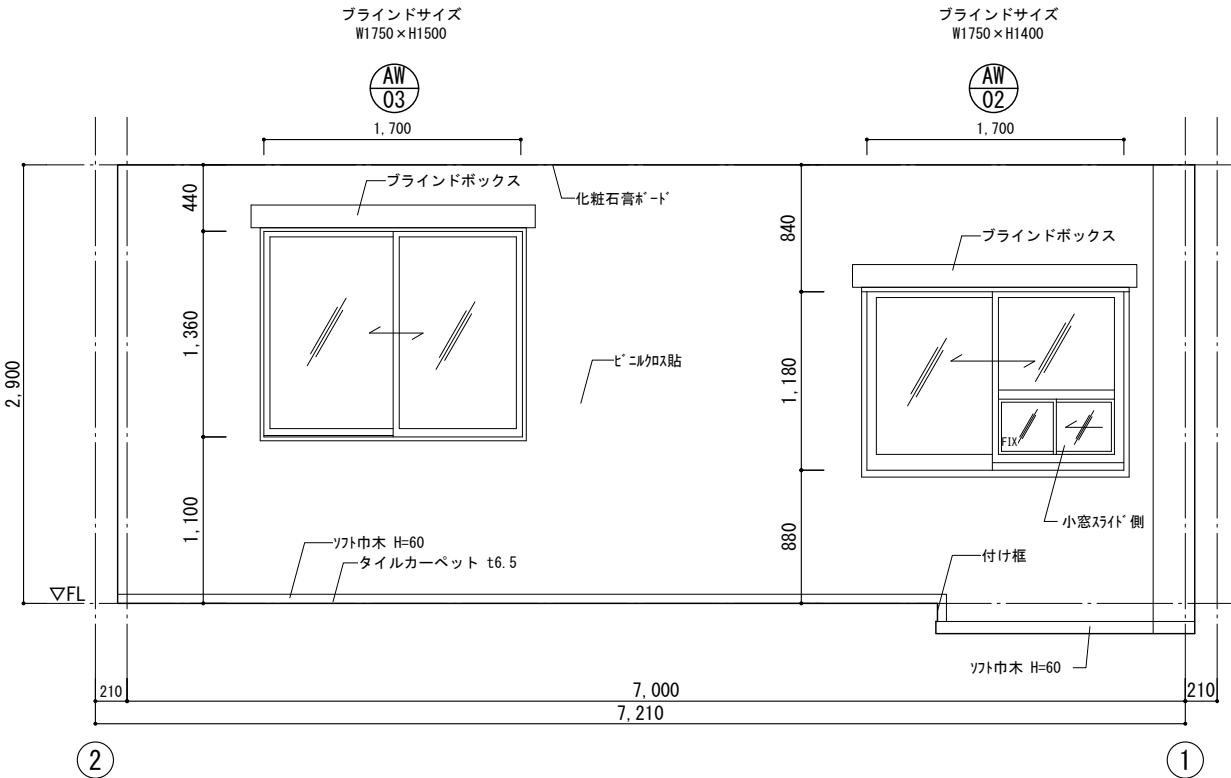


1

2

事務室・応接スペース・給湯スペース

C

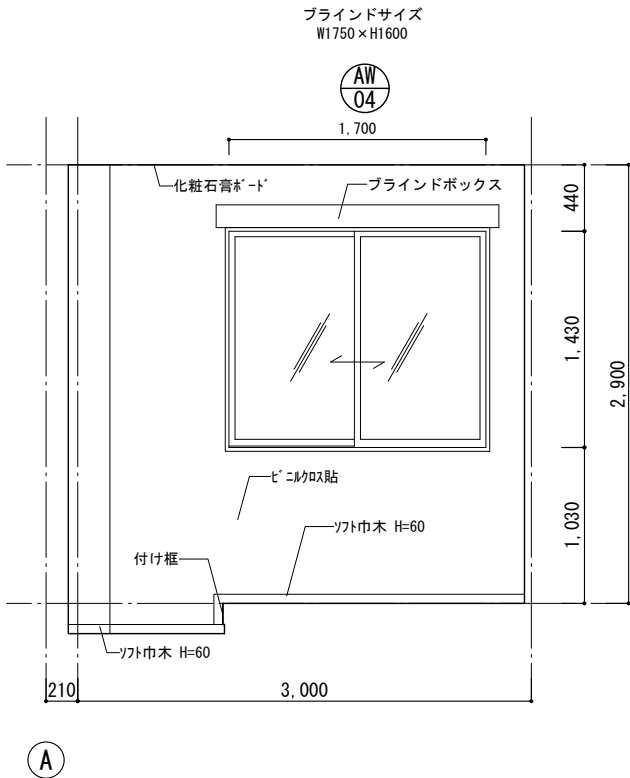

A

事務室・応接スペース・給湯スペース

D

株式会社日産技術コンサルタント
一級建築士事務所 東京都知事登録 第58145号



設計年月 2025 ー 3
設計者 一級建築士 第324624号 平山 純

工事名 鹿島地方事務組合 波崎中継施設建設工事
図面名 展開図-1

縮尺 1/50

図面番号 A-035



廊下-1	
天井	化粧石膏ボード 9.5
壁	ビニルクロス
巾木	ソフト巾木 h=60
床	PVCタイル 防滑性ビニルシート溶接工法
備考	

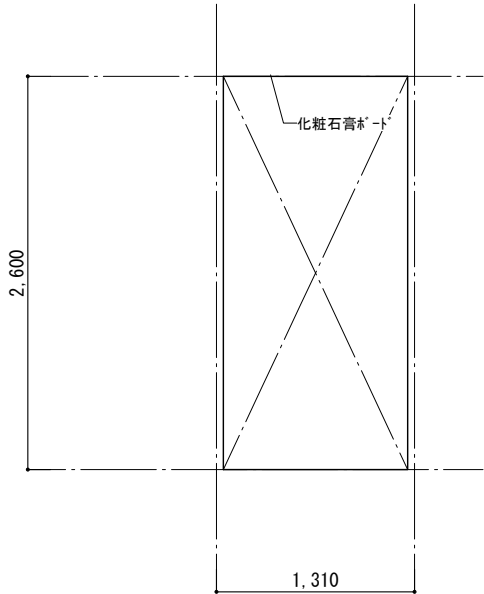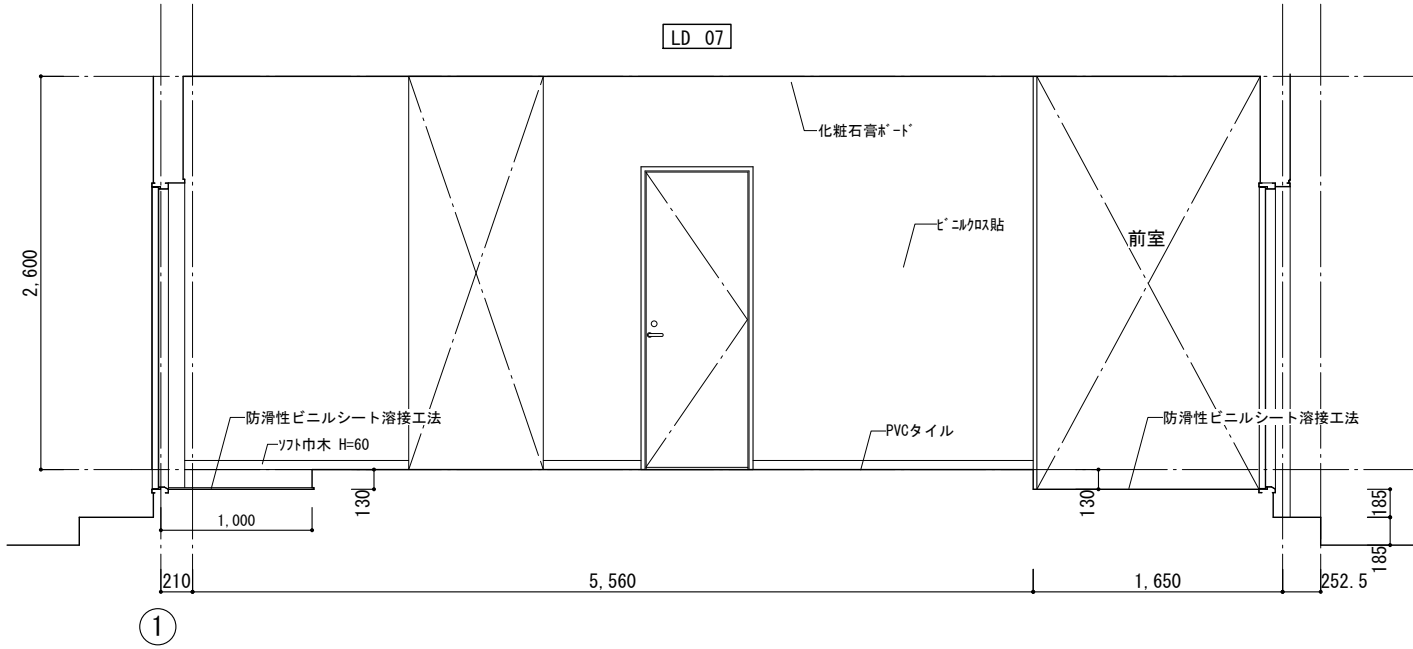

廊下-1

A

B



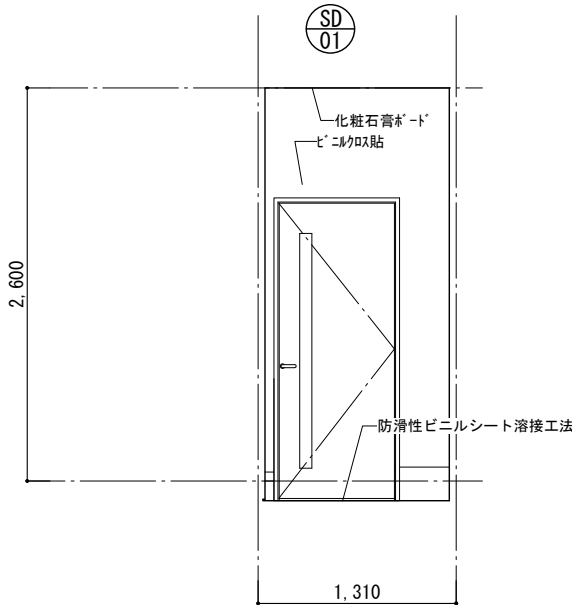
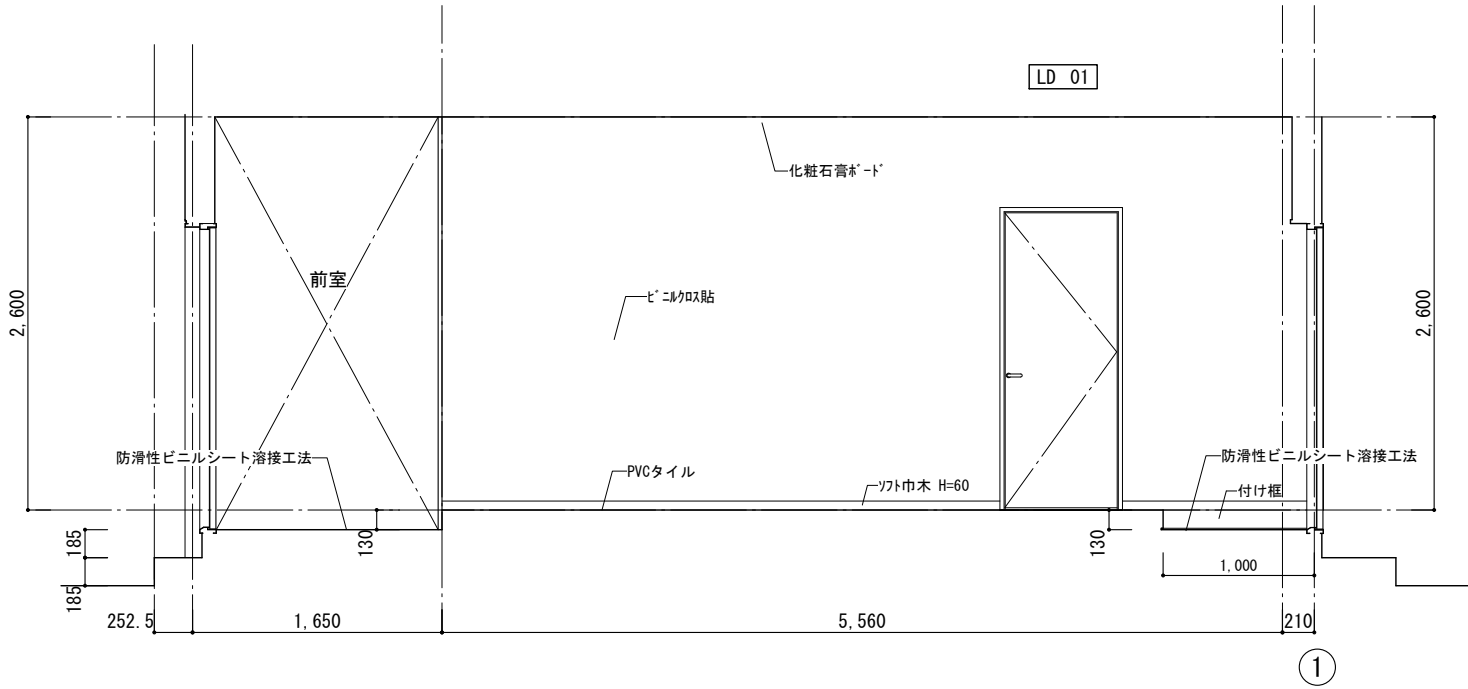


廊下-1

C

D

廊下-2	
天井	化粧石膏ボード 9.5
壁	ビニルクロス
巾木	ソフト巾木 h=60
床	PVCタイル 防滑性ビニルシート溶接工法
備考	

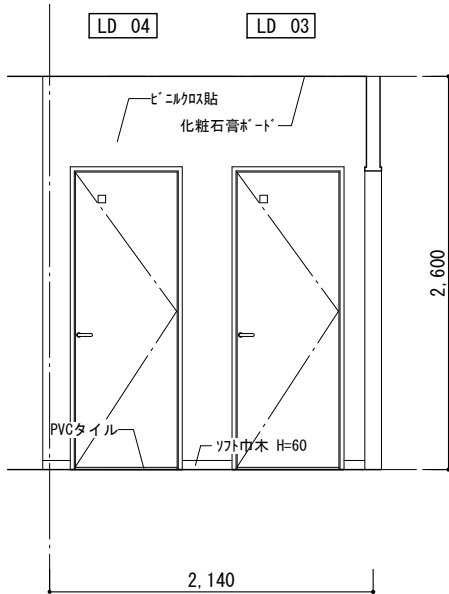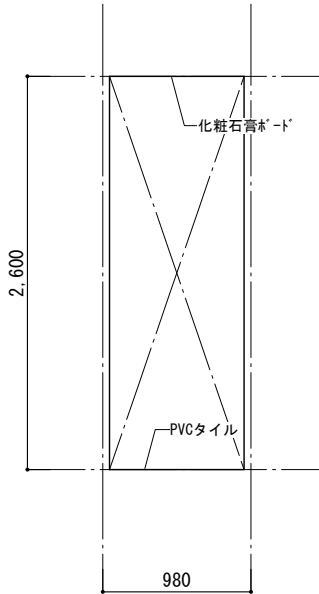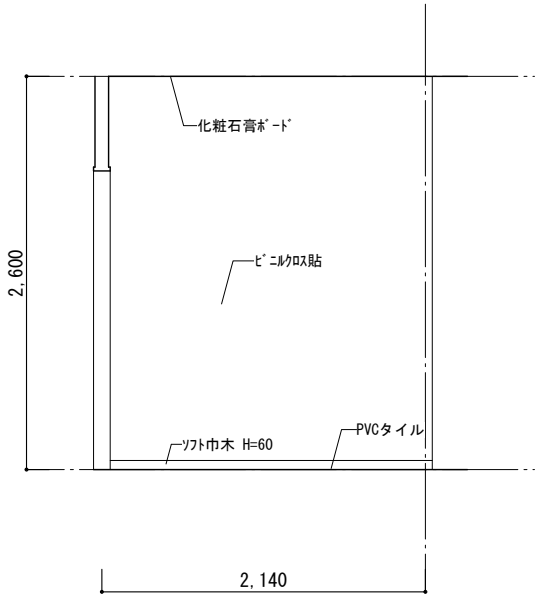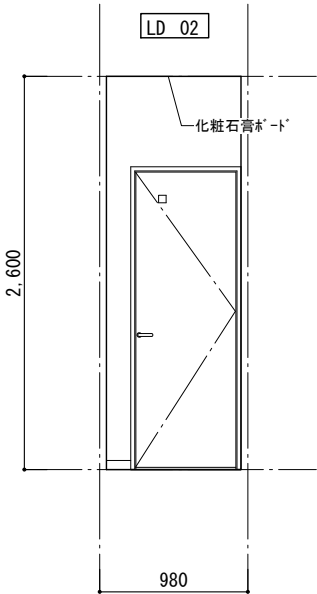

廊下-2





A

B

C

D

前室	
天井	化粧石膏ボード 9.5
壁	ビニルクロス メラミン化粧板
巾木	メラカー h=100
床	防滑性ビニルシート溶接工法
備考	

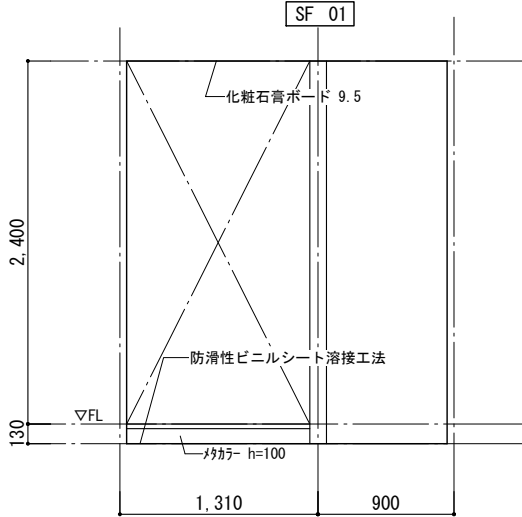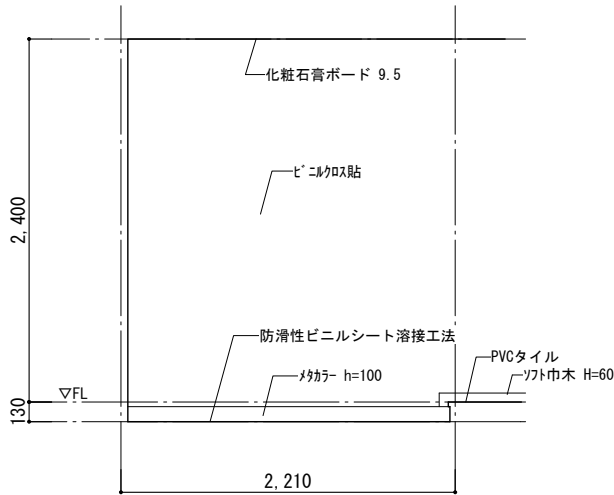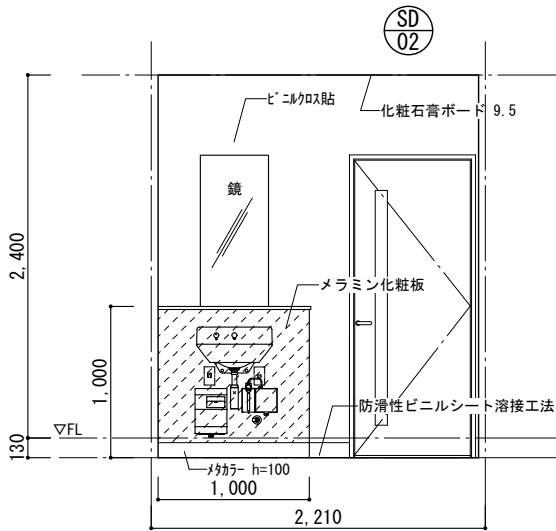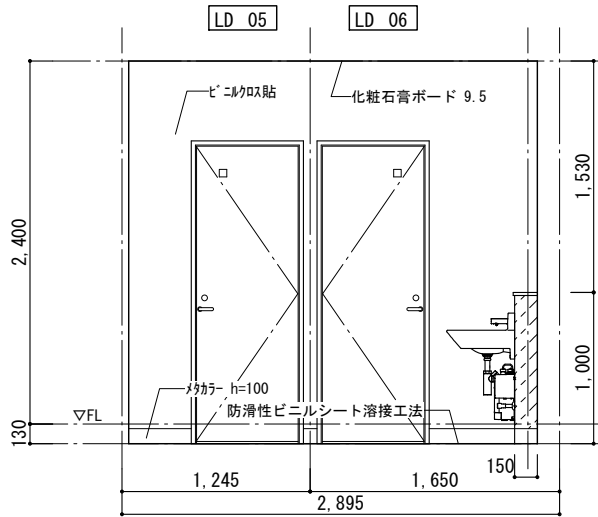

前室


A

B



C

D


更衣室-1	
天井	化粧石膏ボード 9.5
壁	ビニルクロス
巾木	ソフト巾木 H=60
床	クッションフロア
備考	流し台 L=1500

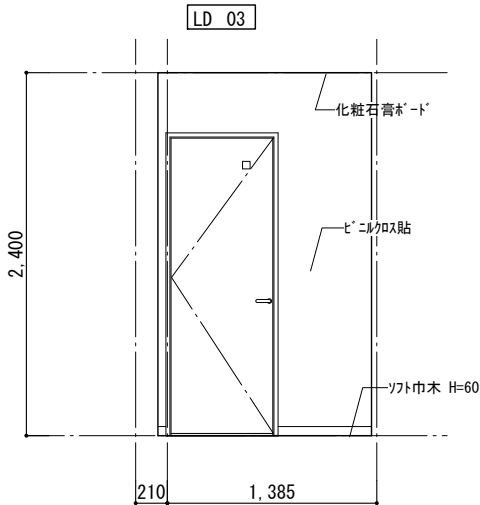

①

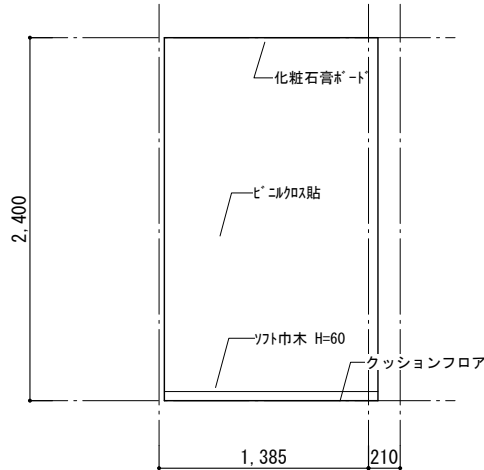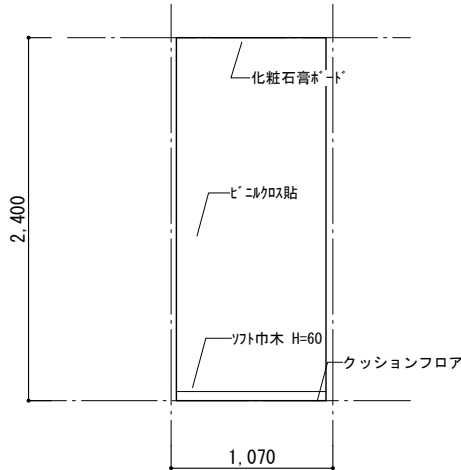

①

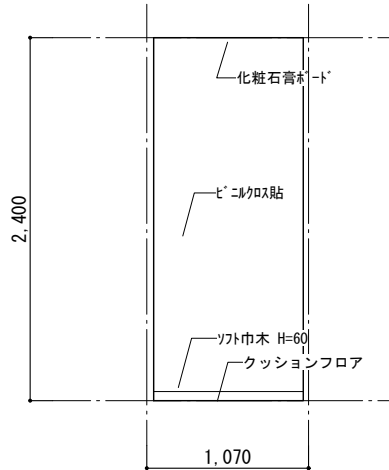

更衣室-1





A

B

C

D

更衣室-2	
天井	化粧石膏ボード 9.5
壁	ビニルクロス
巾木	ソフト巾木 h=60
床	クッションフロア
備考	

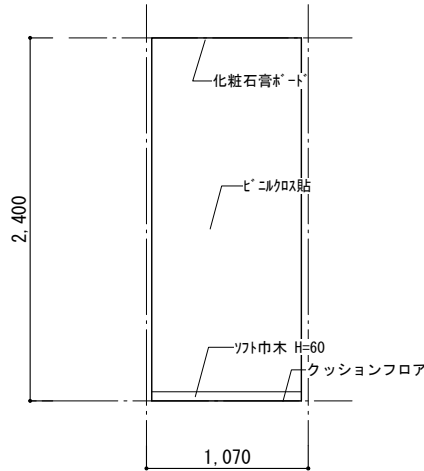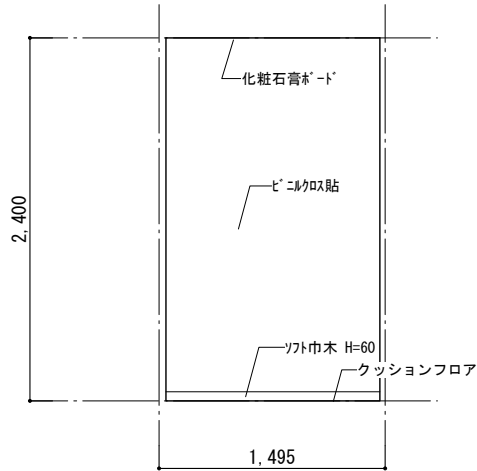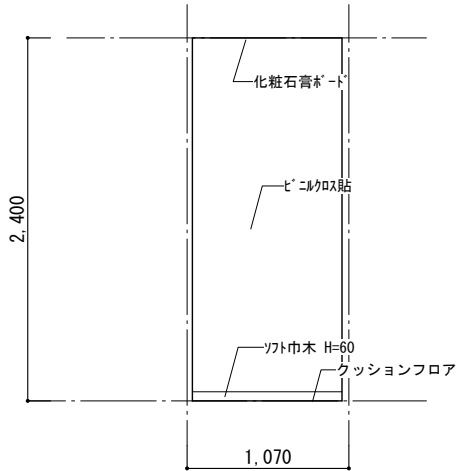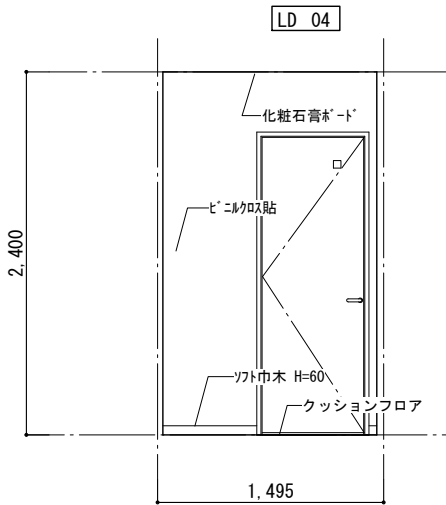

更衣室-2





A

B

C

D

収納室	
天井	化粧石膏ボード 9.5
壁	ビニルクロス LGS + 石膏ボード 12.5
巾木	ソフト巾木 H=60
床	PVCタイル
備考	流し台 L=1500

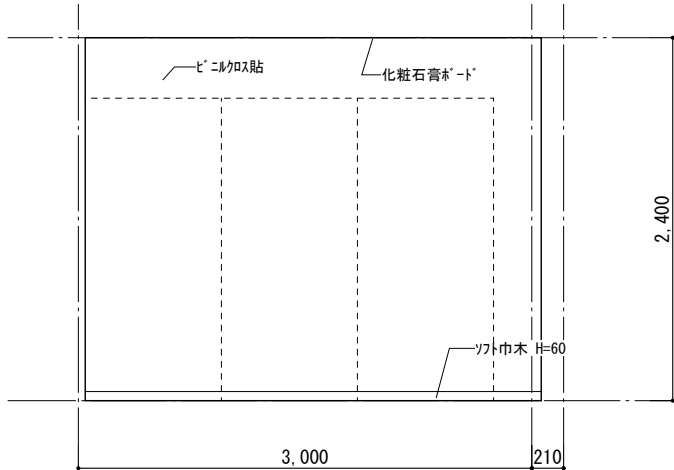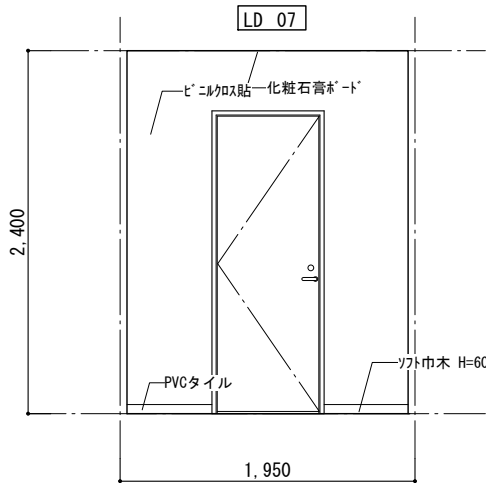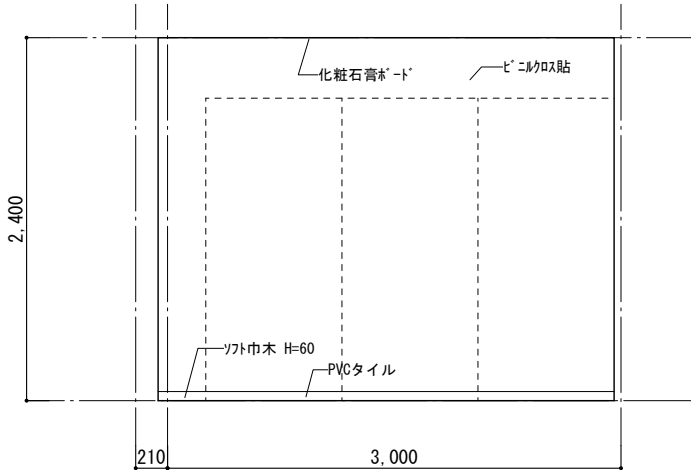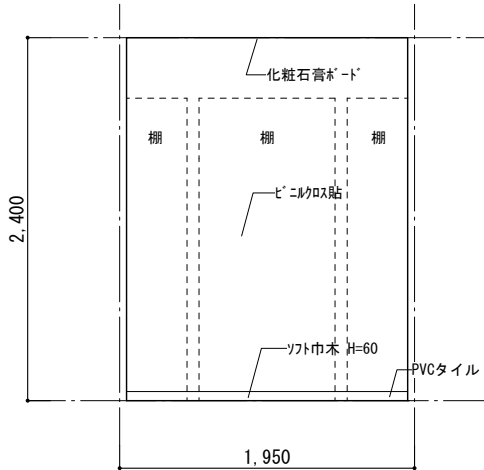

①

②

収納室





A

B

C

D

脱衣室	
天井	化粧石膏ボード 9.5
壁	ビニルクロス
巾木	ソフト巾木 h=60
床	防滑性ビニルシート溶接工法
備考	タオル掛け TOTO YT406W6 フック TOTO YRH406

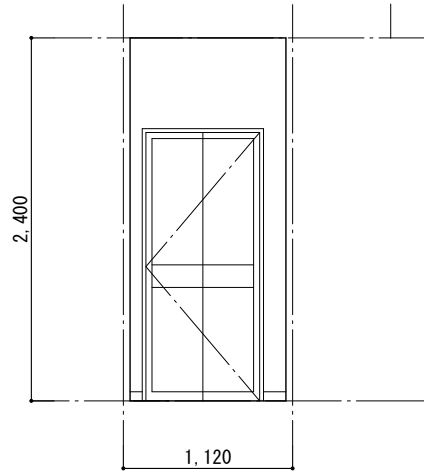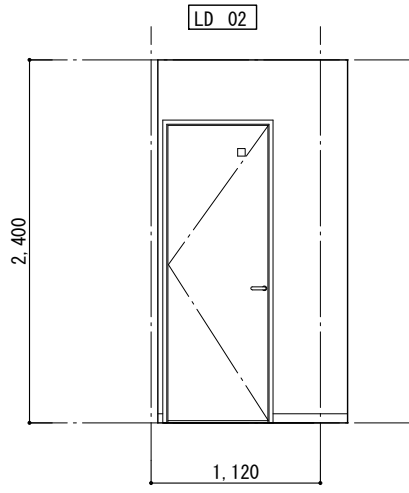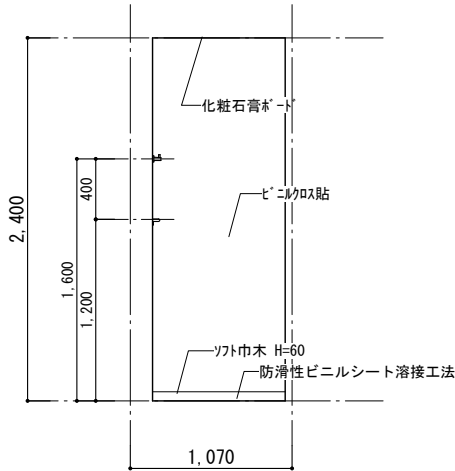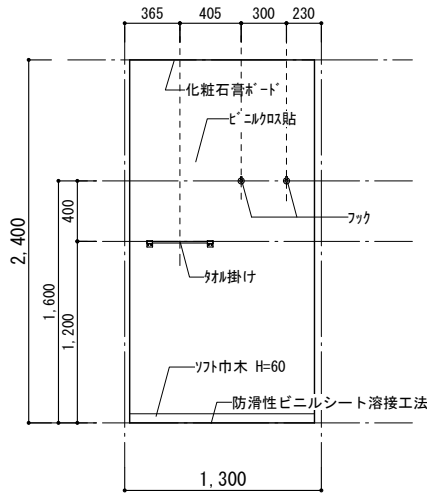

脱衣室

A

B

C

D

株式会社日産技術コンサルタント
一級建築士事務所 東京都知事登録 第58145号

設計者	一級建築士 第324624号 平山 純
設計年月	2025 ー 3

設計年月

工事名

鹿島地方事務組合 波崎中継施設建設工事

図面番号

図面名


展開図-5

縮尺 1/50


Aー039

WC-1	
天井	化粧石膏ボード 9.5
壁	ビニルクロス
巾木	ソフト巾木 H=60
床	防滑性ビニルシート溶接工法
備考	手洗器：LS125 (TOTO) 鏡：YM511 (TOTO) 化粧棚：YAK600CR (TOTO) 洋便器 (温水洗浄便座) 紙巻器 (2連)



洗面台L=800
LIXIL
マーベリックカンター/ネーグル一体タイプ
シングルレバー水栓
フロントネール：扉タイプ

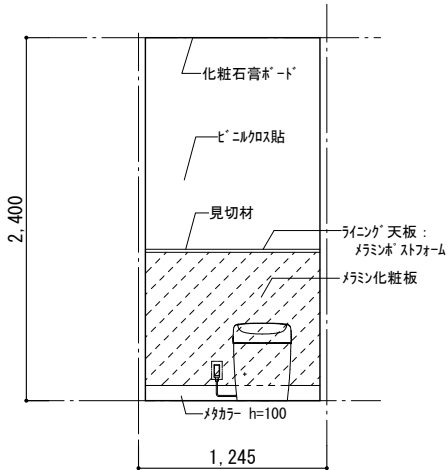

①

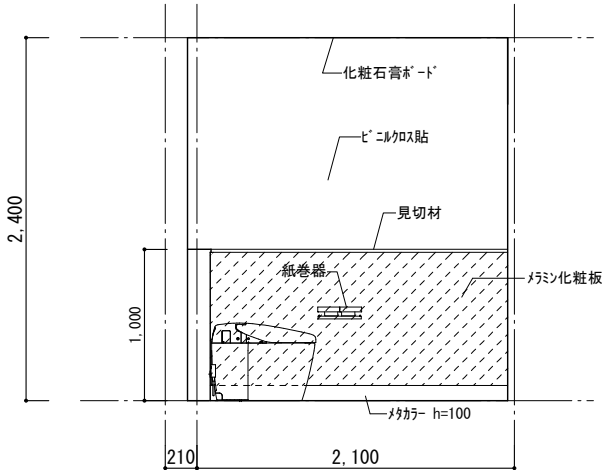

②

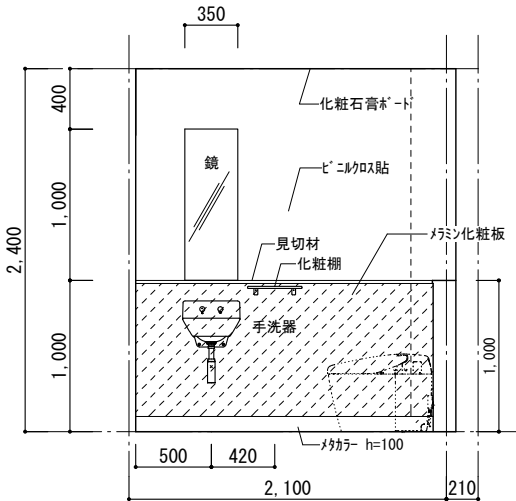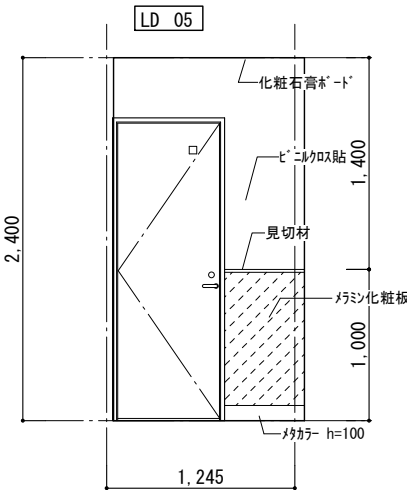

③

WC-1


A

B


C

D



WC-2	
天井	化粧石膏ボード 9.5
壁	ビニルクロス
巾木	ソフト巾木 H=60
床	防滑性ビニルシート溶接工法
備考	手洗器：LS125 (TOTO) 鏡：YM511 (TOTO) 化粧棚：YAK600CR (TOTO) 洋便器 (温水洗浄便座) 紙巻器 (2連) 小便器 (自動洗浄)

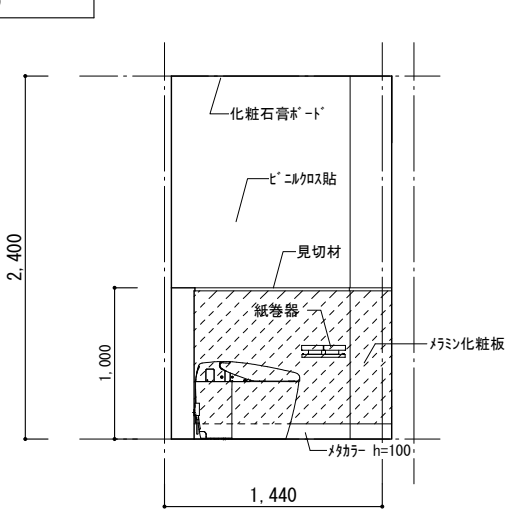

④

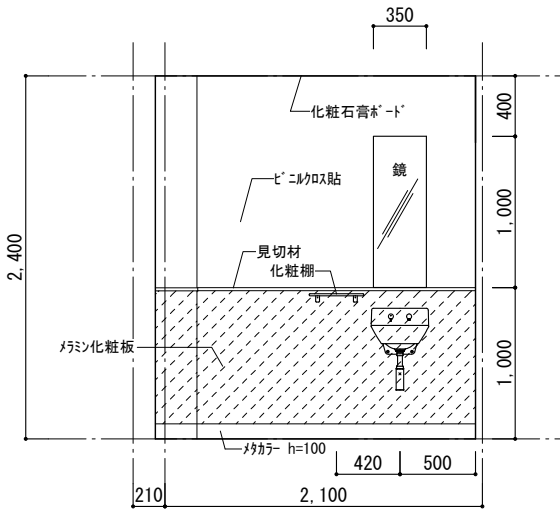

⑤

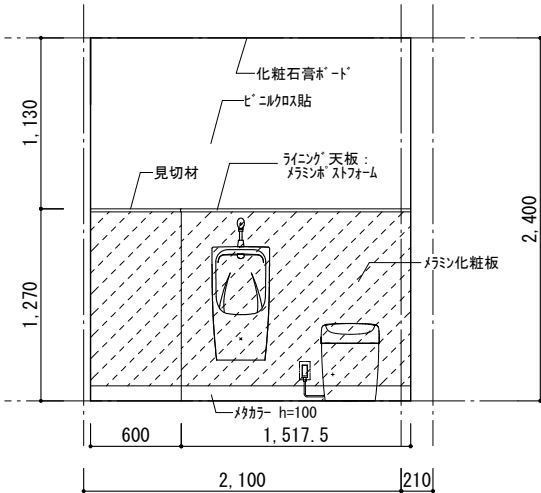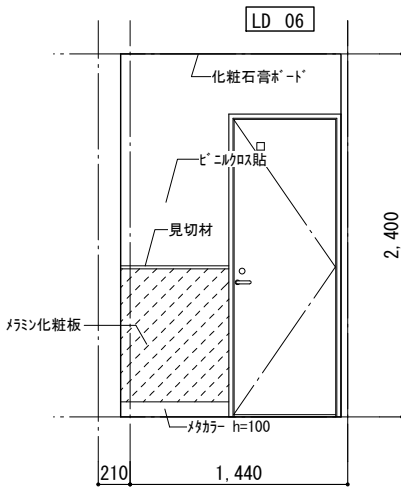

⑥

WC-2

A

B

C

D



株式会社日産技術コンサルタント
一級建築士事務所 東京都知事登録 第58145号

設計年月 2025 ー 3
設計者 一級建築士 第324624号 平山 純



工事名 鹿島地方事務組合 波崎中継施設建設工事
図面名 展開図-6 縮尺 1/50

図面番号 A-040

ごみ積替えスペース	
天井	折版屋根あらわし（裏張り材） 鉄骨あらわし（溶融亜鉛めっき鋼材）
壁	7通：耐水石膏ボード 12.5 + ケーパ板 6.0 フッ素樹脂塗装 A・C通：同上 3通：ALC フッ素樹脂塗装
巾木	表面強化剤塗 コンクリート立上り
床	表面強化剤塗 （伸縮目地@3000） コンクリート
備考	※GL+900マデは耐水強化石膏ボードとする パリカーW700、ポールパリカー 排水側溝、角樹、ステンは細目グレーチング

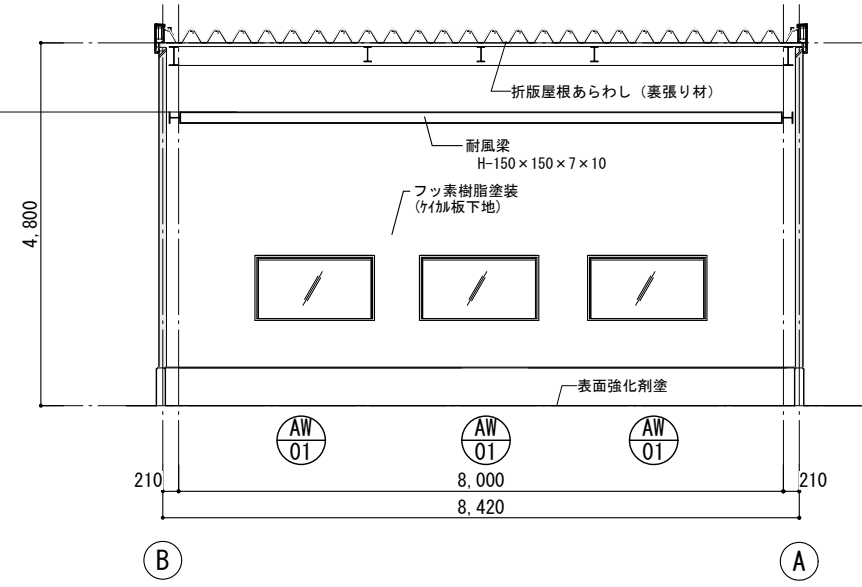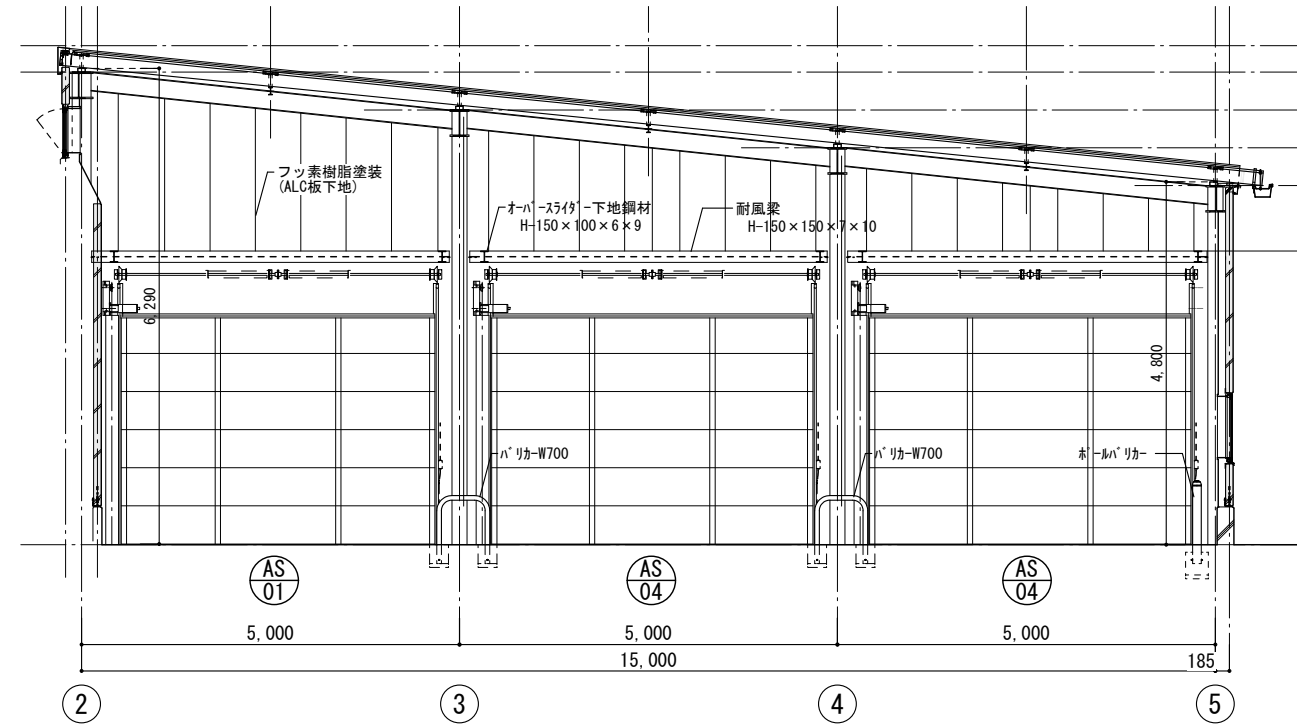


ごみ積替えスペース	A	B
-----------	---	---

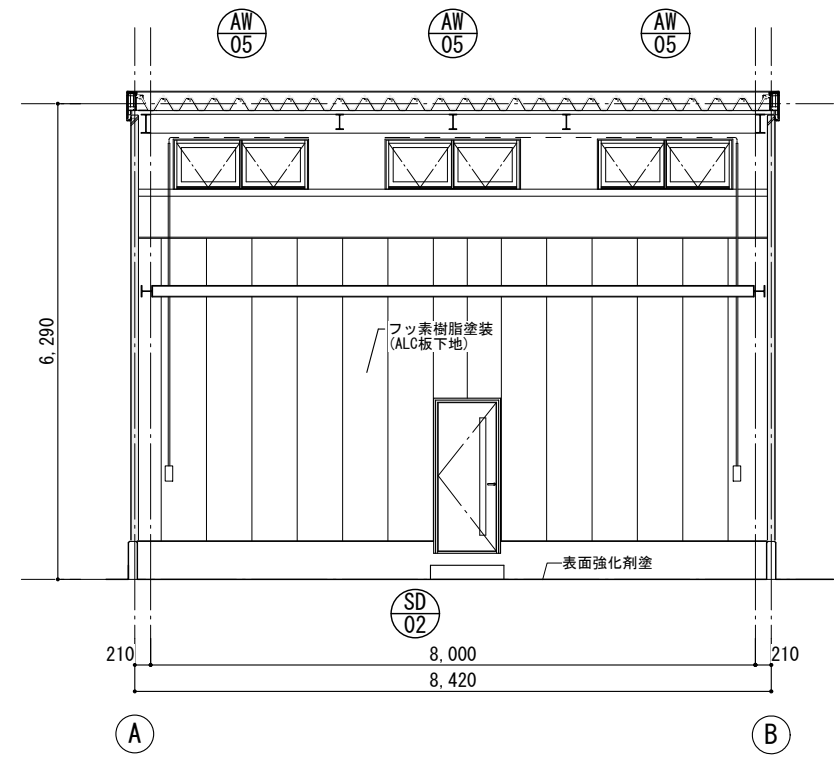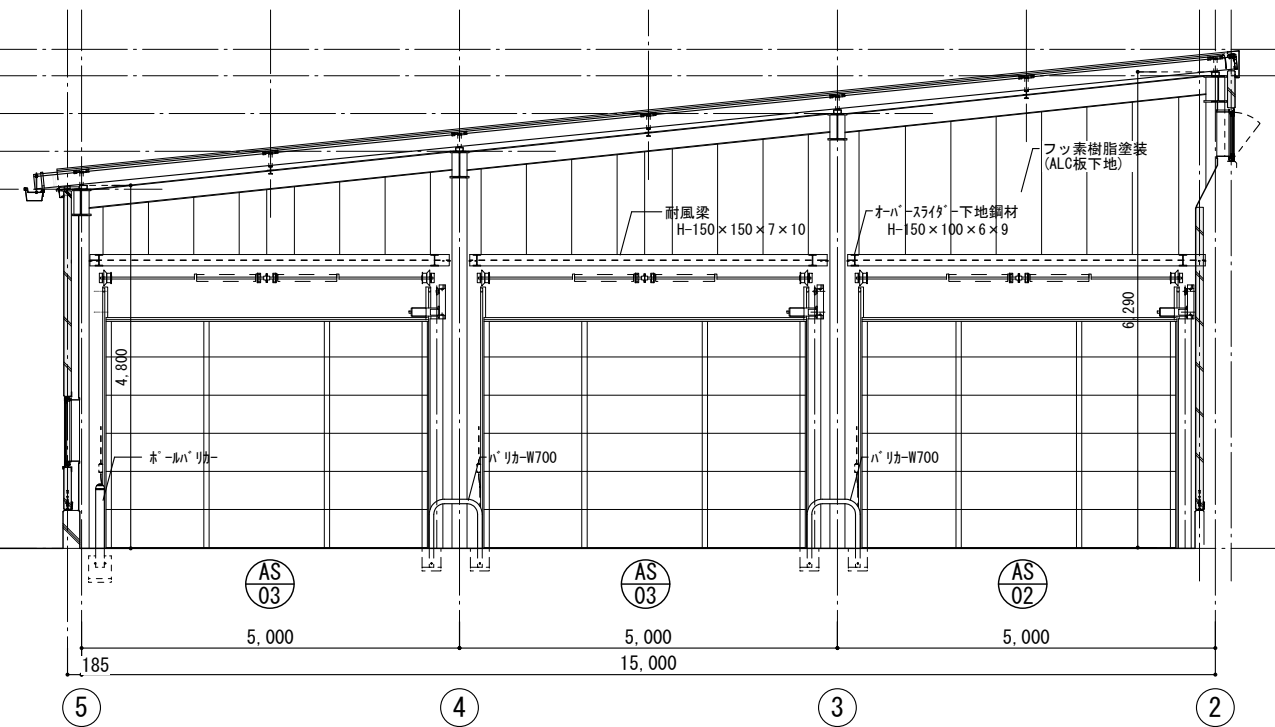

	C	D
--	---	---

株式会社日産技術コンサルタント 一級建築士事務所 東京都知事登録 第58145号	設計年月	2025 — 3			工事名	鹿島地方事務組合 波崎中継施設建設工事		図面番号	
	設計者	一級建築士 第324624号	平山 純			図面名	展開図-7	縮尺 1/100	A — 041

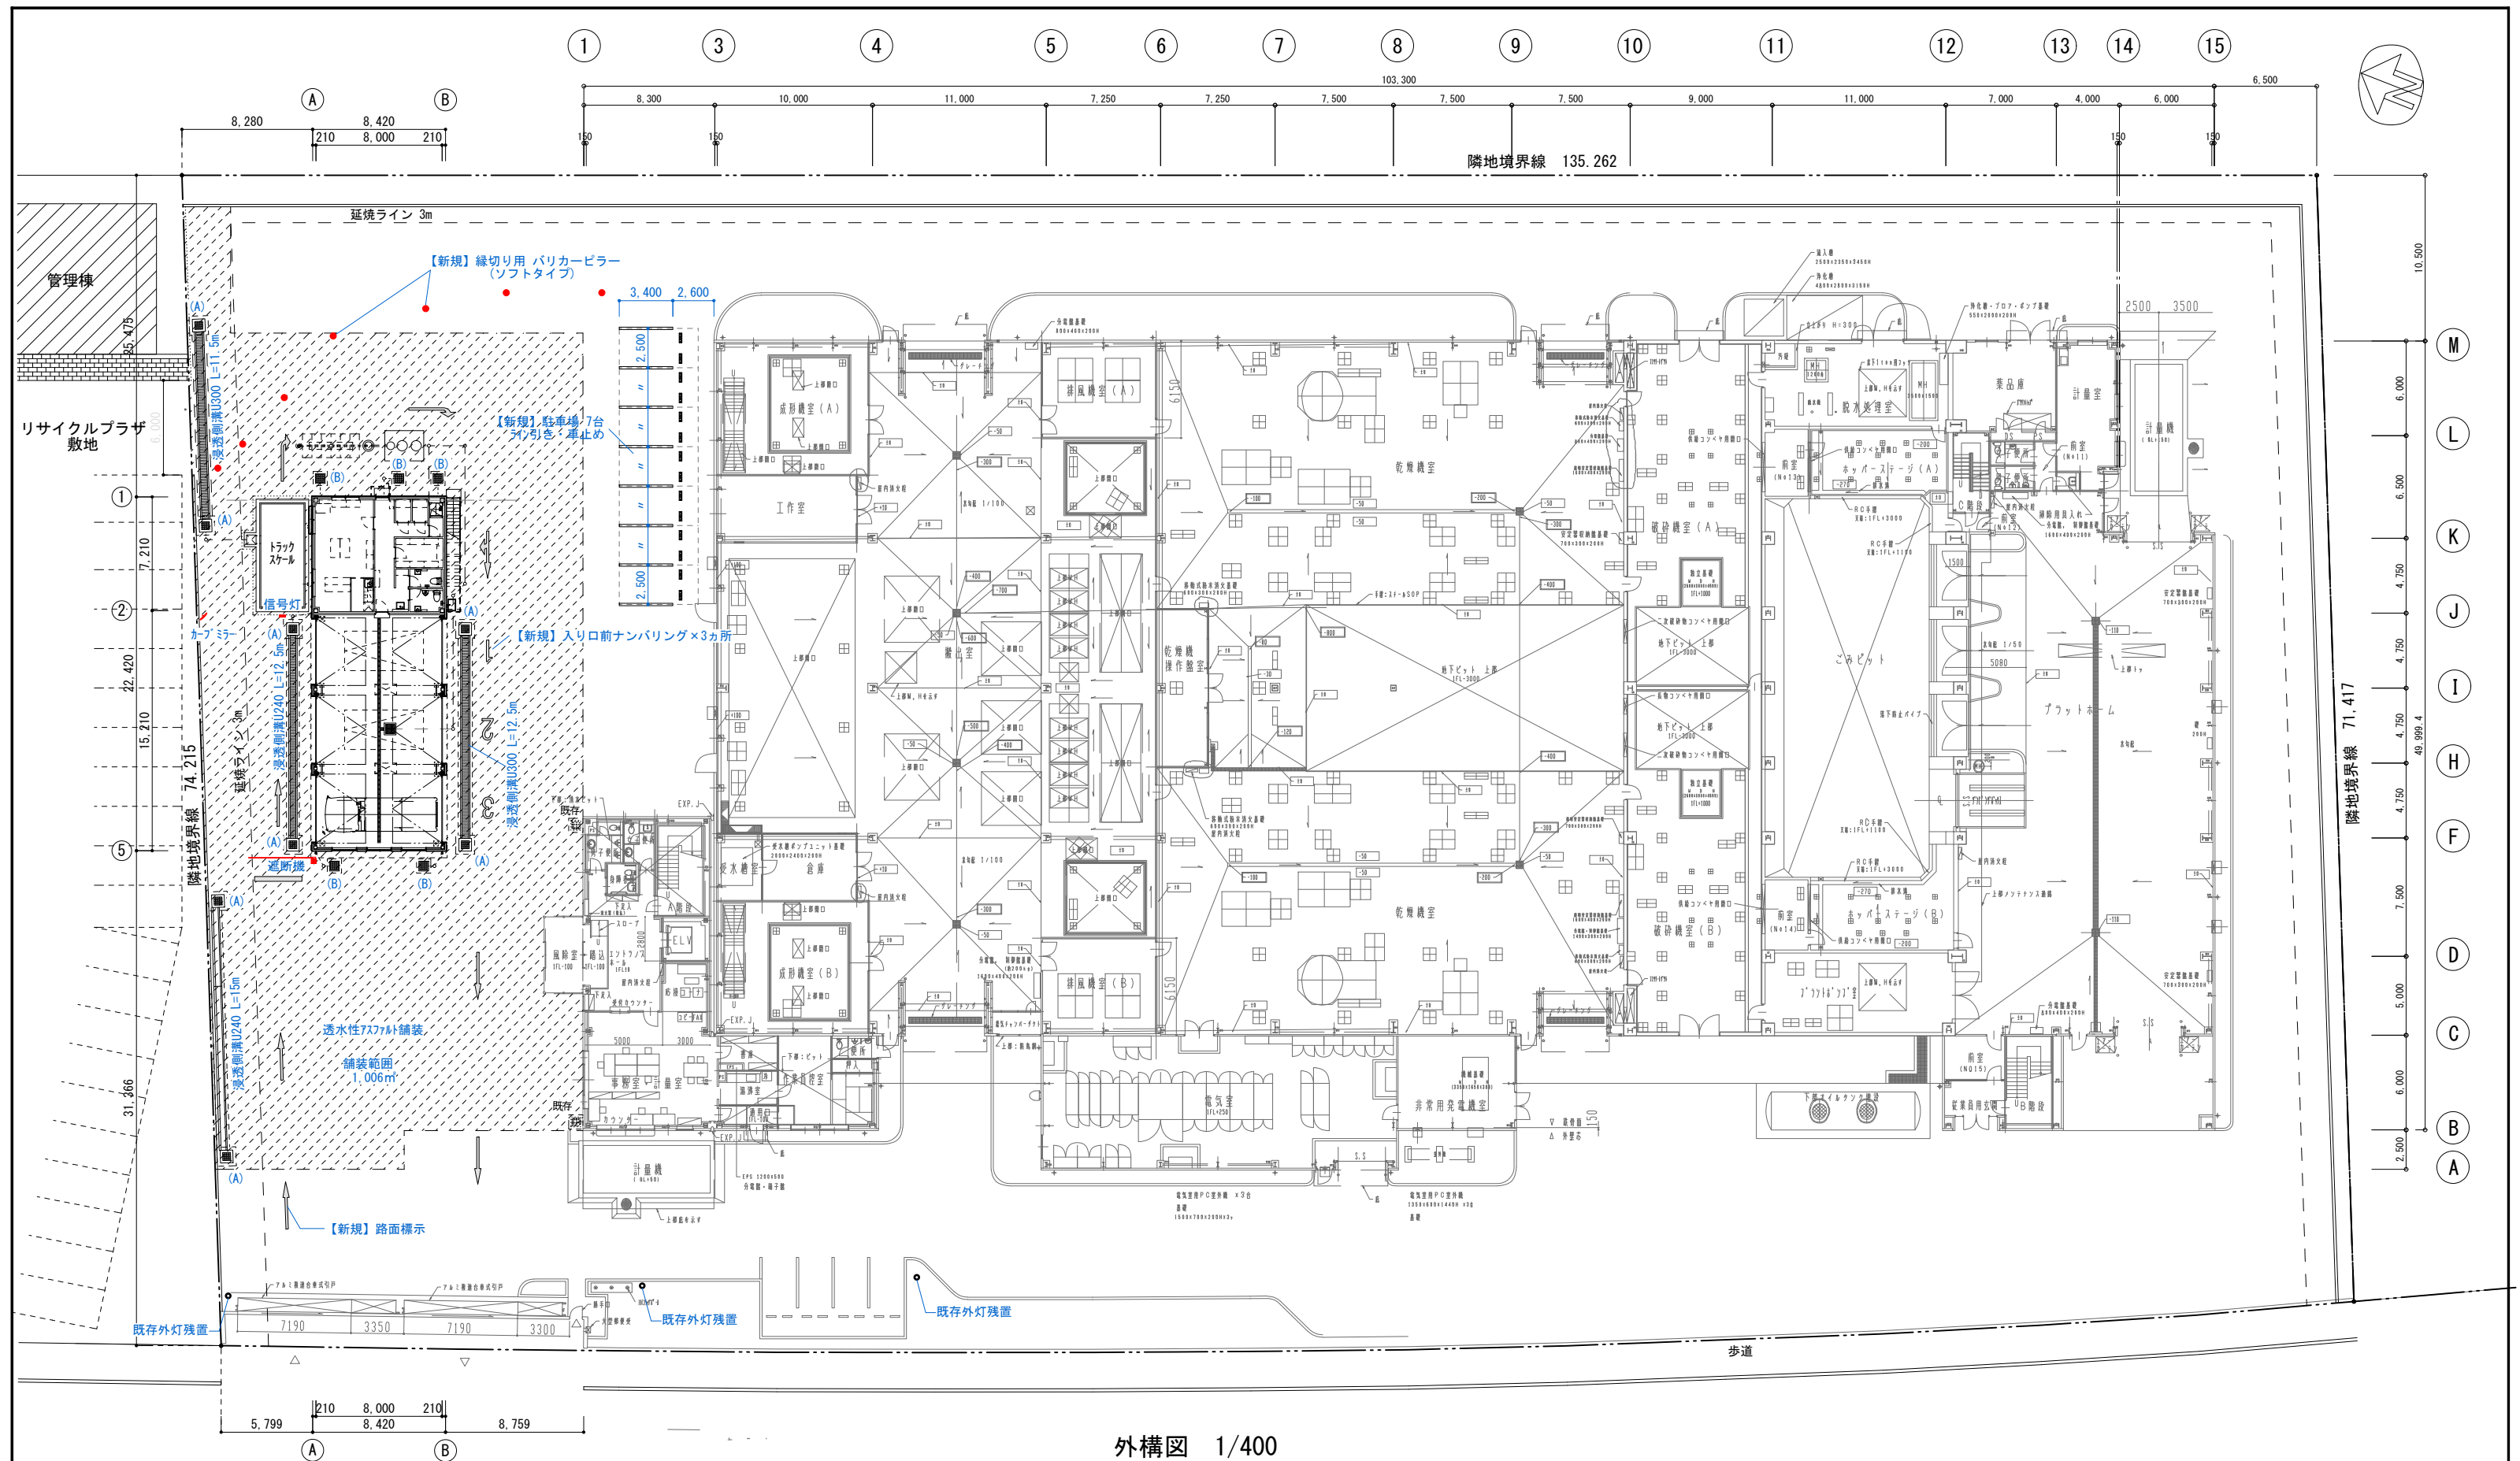

外構図 1/400

【新規】雨水浸透施設

(A) : 浸透樹A (道路側溝用)

(B) : 浸透樹B (雨樋用)

浸透側溝U300

浸透側溝U240

凡 例	
	： 床土上レベルを示す。
	： VP埋設のレベルを示す。
	： 埋設 VP-φ100を示す。
	： フード (道路工事) を示す。

床レベル：1FL±0 (GL+2.00)

株式会社日産技術コンサルタント 一級建築士事務所 東京都知事登録 第58145号	設計年月 2025 - 3	工事名 鹿島地方事務組合 波崎中継施設建設工事	図面番号 A - 042
	設計者 一級建築士 第324624号 平山 純		
図面名 外構図		縮尺 1/400	

アスファルト舗装	1/20	路面標示	1/50	車止め	1/10	バリカーピラー			1/30											
《透水性舗装》		《密粒舗装》		《直進》 《右折又は左折》 《直進＋右折》		コンクリート製 アンカー・接着剤併用 L=600		(ex. オーク OKPB)	《ソフトタイプ》	対候性ウレタン樹脂製		(ex. 積水樹脂 ポールコンプラス PC-65PJHRW-D)	《ステンレス製 固定式》	SUS304 ヘアライン φ76.3 片フック		(ex. 帝金 S53-A片フック)	《ステンレス製 脱着式》	SUS304 ヘアライン φ76.3 両フック 脱着式 フタ付き		(ex. 帝金 S53-P)
雨水浸透柵 A 道路側溝用	1/30	雨水浸透柵 B 雨樋用	1/30	雨水浸透側溝 U-240	1/30	雨水浸透側溝 U-300			1/30											
設計年月2025ー3 設計者一級建築士第324624号平山純 株式会社日産技術コンサルタント 一級建築士事務所 東京都知事登録 第58145号 工事名鹿島地方事務組合 波崎中継施設建設工事 図面名外構詳細図 縮尺1/30 図面番号Aー043																				