

6 庁舎外壁・屋上防水工事（波崎消防署）

令和 6 年 度

鹿 島 地 方 事 務 組 合

図面番号	図面リスト
表紙	表紙
A－００	図面リスト
A－０１	建築特記仕様書－１
A－０２	建築特記仕様書－２
A－０３	建築特記仕様書－３
A－０４	建築特記仕様書－４
A－０５	外部仕上表
A－０６	付近見取図 配置図
A－０７	（現況） １階平面図
A－０８	（改修） １階平面図
A－０９	（現況） ２階平面図
A－１０	（改修） ２階平面図
A－１１	（現況） 屋根伏図
A－１２	（改修） 屋根伏図
A－１３	（現況） 立面図
A－１４	（改修） 立面図
A－１５	（現況） 矩計図 ①
A－１６	（改修） 矩計図 ①
A－１７	（現況） 矩計図 ②
A－１８	（改修） 矩計図 ②
A－１９	建具表リスト①
A－２０	建具表リスト②
A－２１	建具表 ①
A－２２	建具表 ②
A－２３	部分詳細図
A－２４	仮設図


[illegible]

[illegible]


5 建 具 改 修 工 事	⑭ ガラス	ガラスの留め材 ○ シーリング ・ ガスケット（可動アルミ製建具に限る） 防火戸のガラスの留め材は建築基準法の認定を受けたシーリング材とする。 ガラスの溝幅については、〈表5.13.1〉による。ただし強化ガラス、合わせガラス及び倍強度ガラスの溝幅は図示による。 複層ガラスの保証期間は引き渡し日から10年間とし、メーカー保証書を提出する。 〈5.13.5〉	6 内 装 改 修 工 事	14. ビニル床 タイル・ビニル 床シートの特 殊機能 帯電防止 ・ 帯電防止性能評価（JIS A 1455）1.2～3.1程度 又は耐電圧（JIS L 1023）3kV以下 ・ 帯電防止性能評価（JIS A 1455）3.2～5.1程度 又は漏えい抵抗値（JIS A 1454）1×10 ¹⁰ オーム未満 ・ 帯電防止性能評価（JIS A 1455）5.2以上 又は漏えい抵抗値（JIS A 1454）1×10 ⁷ オーム未満 耐動荷重 JIS A 1454によるへこみ試験、残留へこみ試験、滑り性試験、層間剥離強度試験（発泡層のあるビニルシートのみ）およびキャスター性試験等の試験後異常がないこと。 〈6.8.2〉	22. 遮音シール材 ・ アクリル系シーリング材 ※ ジョイントコンパウンド 〈6.15.2〉
	15. ガラス ブロック （中空） 表面形状（JIS A5212） モジュール呼び寸法による区分（長さ×高さ） 厚さによる区分 品質等 ガラスの種類 柄 目地色 金 属 枠 耐火性能 一般ガラス 無 白 アルミニウム製（表面処理） 規定しない 乳白ガラス 有 グレー 有 カーガラス ステンレス製（表面仕上） 分間 熱線反射ガラス	23. 壁紙張り 施工箇所 品 質 防 火 種 別 不燃 準不燃 その他 不燃 準不燃 その他 不燃 準不燃 その他 タイルの種類 JIS A 5209のJIS表示認証製品 施工箇所 形状寸法 (mm) 施 無 有 ゆ ゆ 役物 色 標準 注文 再生材 利用 タイル 備考 内装タイルの工法 改良積上げ張り 施工箇所（ ） 接着剤張り 施工箇所（ ） カルフレベ リング材張り 種別 石こう系 セメント系 塗厚 ※ 10mm		8 1 2 耐震改修工事（コンクリート工事） 8 1 3 耐震改修工事（鉄骨工事） 8 1 4 耐震改修工事（鉄骨工事） 8 1 5 耐震改修工事（鉄骨工事） 8 1 6 耐震改修工事（鉄骨工事） 8 1 7 耐震改修工事（鉄骨工事） 8 1 8 耐震改修工事（鉄骨工事） 8 1 9 耐震改修工事（鉄骨工事） 8 1 10 耐震改修工事（鉄骨工事） 8 1 11 耐震改修工事（鉄骨工事） 8 1 12 耐震改修工事（鉄骨工事） 8 1 13 耐震改修工事（鉄骨工事） 8 1 14 耐震改修工事（鉄骨工事） 8 1 15 耐震改修工事（鉄骨工事） 8 1 16 耐震改修工事（鉄骨工事） 8 1 17 耐震改修工事（鉄骨工事） 8 1 18 耐震改修工事（鉄骨工事） 8 1 19 耐震改修工事（鉄骨工事） 8 1 20 耐震改修工事（鉄骨工事） 8 1 21 耐震改修工事（鉄骨工事） 8 1 22 耐震改修工事（鉄骨工事） 8 1 23 耐震改修工事（鉄骨工事） 8 1 24 耐震改修工事（鉄骨工事） 8 1 25 耐震改修工事（鉄骨工事） 8 1 26 耐震改修工事（鉄骨工事） 8 1 27 耐震改修工事（鉄骨工事） 8 1 28 耐震改修工事（鉄骨工事） 8 1 29 耐震改修工事（鉄骨工事） 8 1 30 耐震改修工事（鉄骨工事） 8 1 31 耐震改修工事（鉄骨工事） 8 1 32 耐震改修工事（鉄骨工事） 8 1 33 耐震改修工事（鉄骨工事） 8 1 34 耐震改修工事（鉄骨工事） 8 1 35 耐震改修工事（鉄骨工事） 8 1 36 耐震改修工事（鉄骨工事） 8 1 37 耐震改修工事（鉄骨工事） 8 1 38 耐震改修工事（鉄骨工事） 8 1 39 耐震改修工事（鉄骨工事） 8 1 40 耐震改修工事（鉄骨工事） 8 1 41 耐震改修工事（鉄骨工事） 8 1 42 耐震改修工事（鉄骨工事） 8 1 43 耐震改修工事（鉄骨工事） 8 1 44 耐震改修工事（鉄骨工事） 8 1 45 耐震改修工事（鉄骨工事） 8 1 46 耐震改修工事（鉄骨工事） 8 1 47 耐震改修工事（鉄骨工事） 8 1 48 耐震改修工事（鉄骨工事） 8 1 49 耐震改修工事（鉄骨工事） 8 1 50 耐震改修工事（鉄骨工事） 8 1 51 耐震改修工事（鉄骨工事） 8 1 52 耐震改修工事（鉄骨工事） 8 棟 名		改修前（現況）			棟 名		改修後		
庁 舎	屋 根 仕上	カラスステンレス横引き t =0.4 下地 アスファルトルーフィング 22kg. スカイモルタル t =40			庁 舎	屋 根 仕上	カラスステンレス横引き t =0.4 アスファルトルーフィング 22kg. スカイモルタル t =40（既存のまま）		
	防水	シート防水 t =2.0（カラー）平部及び立上部（撤去）押え金物（撤去）				防水	塩化ビニル樹脂系シート防水工法 NF-20F（同等品）軽歩行 2.0mm 接着工法（新設） 玄関ポーチ F-SGM20（同等品）歩行接着工法（新設） 下地処理 ポリマーセメントペースト 平部及び立上部 入隅部 MFP-H15（同等品）押え金物（新設） コリドー YQA(同等品)仕上工法 厚2.5mm(新設)		
	パラペット	（笠木）アルミ笠木 t =2.0W=175（電解着色） 玄関ポーチ（笠木）アルミ笠木 t =2.0W=175（電解着色）(撤去)				パラペット	（笠木）アルミ笠木 t =2.0W=175（電解着色）（既存のまま） 玄関ポーチ（笠木）アルミ笠木 t =2.0W=175（新設）		
	外壁	モザイクタイル貼 目地（撤去） 一部ひび割れ部分タイル（撤去）				外壁	既存のまま 目地（新設） 一部タイル接着用モルタル貼（新設）		
		R C 打放下地 複層材仕上材吹付（アクリルタイル）					RC打放し下地 不良箇所・欠損補修（エポキシ樹脂モルタル充填工法）・クラック（Uカット充填工法）（新設） 下地水洗い高圧水洗工法 加圧15Mpa以下 下地調整材 防水型 複層塗材ローラー仕上（新設）		
	開口部	金属製建具（アルミ、スチール）				開口部	カバー工法 アルミサッシカラー （ビル用）（アルミサッシ性能）台風圧性：S-5（2400Pa）気密性：A-3 水密製：W-4（350Pa）(新設)		
	庇・軒裏	フレキシブルボード t =5 A、E、P				庇・軒裏	下地調整RB種 DP塗（C種）（新設）		
	外部階段	床 モルタル金ゴテ 一部タイル 貼り				外部階段	床 モルタル金ゴテ（既存のまま） 一部タイル 接着用モルタル貼り（新設）		
		手摺 ステンレス 3 4 φヘアライン					ステンレス 3 4 φヘアライン （既存のまま）		
	玄関ポーチ	天井 アルミスパンドリル				玄関ポーチ	天井 アルミスパンドリル （既存のまま）		
		床 150角磁器質タイル					床 150角磁器質タイル（既存のまま）		
	樋	（軒樋）カラスステンレス t =0.4曲げ加工 屋上 南側（軒樋）塩ビ製120角 支持金物（撤去） （竖樋）VP 1 0 0 φ（撤去） 支持金物（撤去）				樋	既存のまま（軒樋）塩ビ製120角（新設）支持金物ステンレス（新設） （竖樋）カラーVP 1 0 0 φ（新設） 支持金物ステンレス（新設）		
	ルーフドレイン	鋳鉄製 1 0 0 φ横引き・縦引き・縦樋・支持金物（撤去）				ルーフドレイン	シート防水用 鋳鉄製 1 0 0 φ横引き・縦引き・縦樋カラーVP φ100・支持金物ステンレス（新設）訓練棟 Z3 縦引き 防水モルタル部分補修（新設）		
						玄関ポーチ 陸屋根	ステンレス角型 マンホール 600 x 600（新設） 安全ロープ・フック取付金物 D107ソナー L75x75x9（亜鉛メッキ）スチールジャックボルトタイプ M20開口 ≒ 30（亜鉛メッキ）		
工 事 名		図 名		縮 尺	鹿 島 地 方 事 務 組 合			N O	A-05
6 庁舎外壁・屋上防水工事（波崎消防署）		外部仕上表						日付	R. 05. 09

工事場所 波崎消防署
茨城県神栖市波崎6611番地

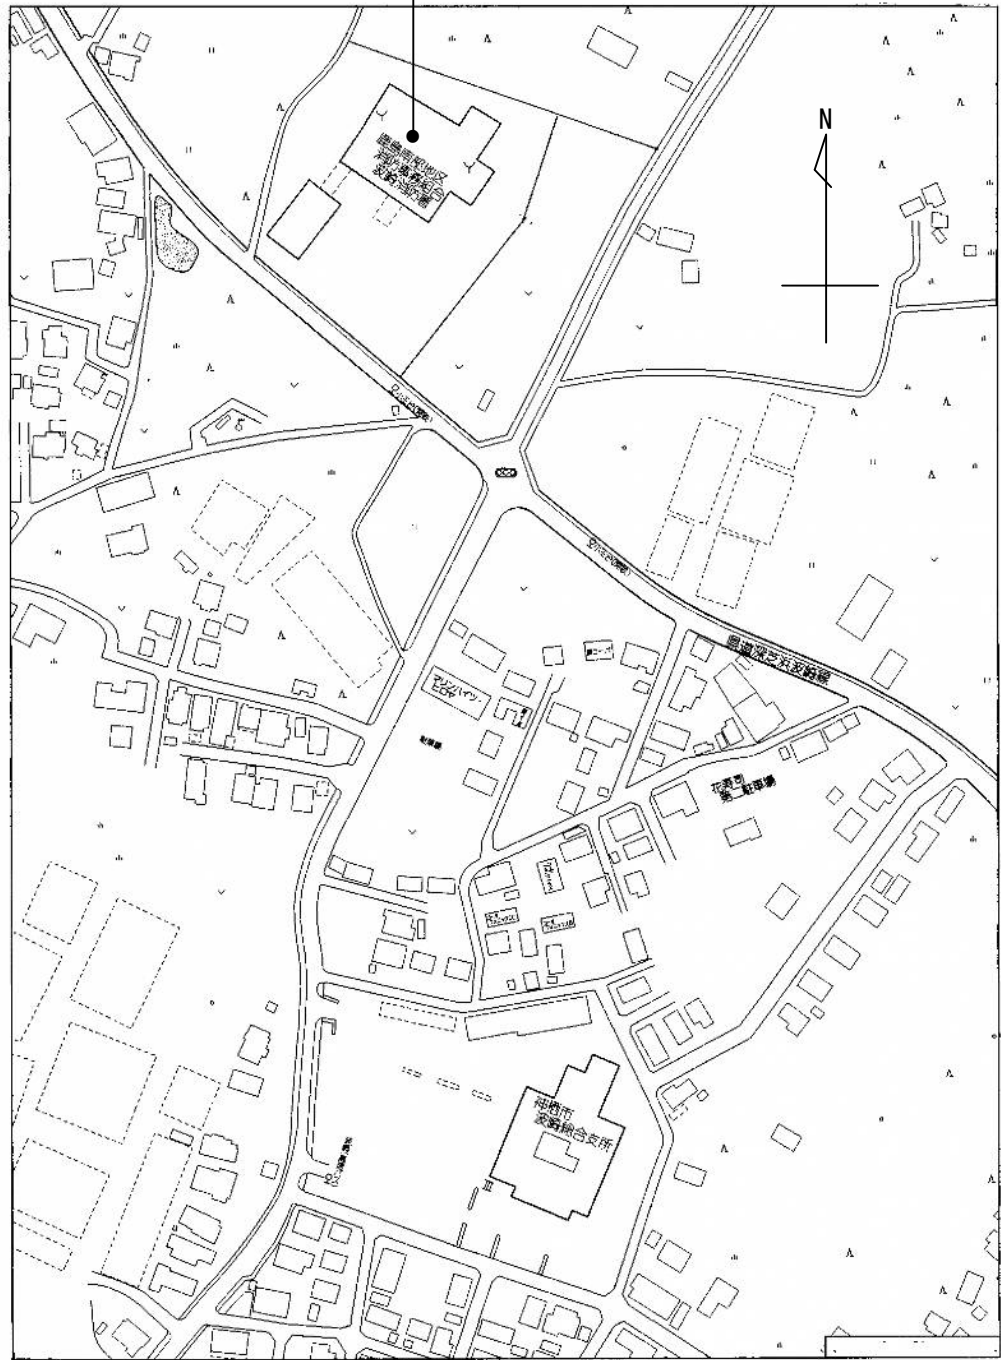


付近見取図


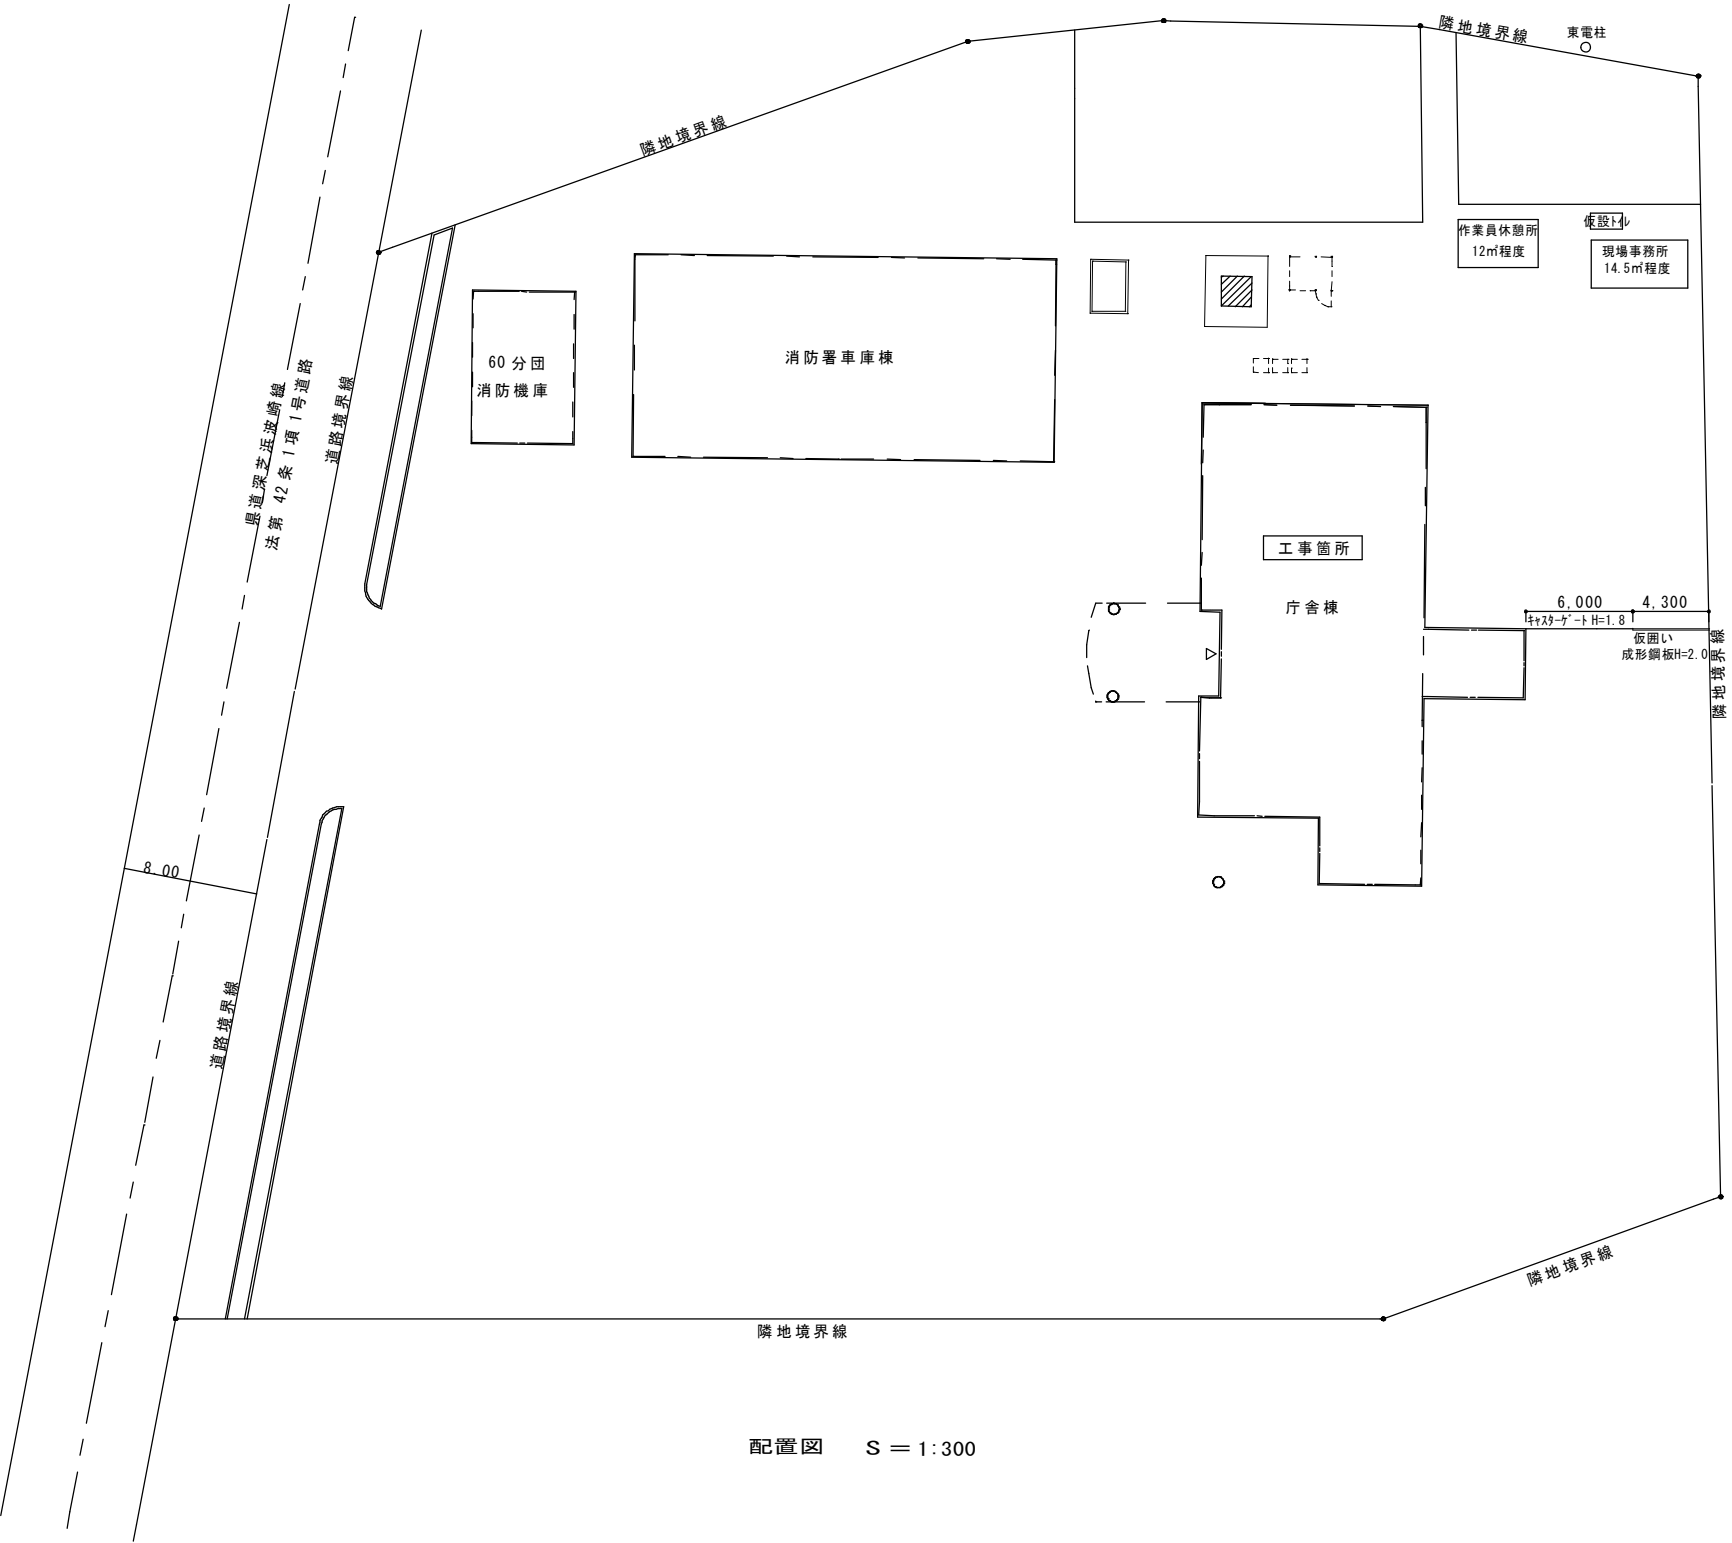


配置図 S = 1:300


工 事 名 6 庁舎外壁・屋上防水工事（波崎消防署）	図 名 配置図	縮 尺 S = 1/300	鹿 島 地 方 事 務 組 合		N O A-06 日 付 R. 05. 09
--	-----------------------	-----------------------------	------------------------	--	--

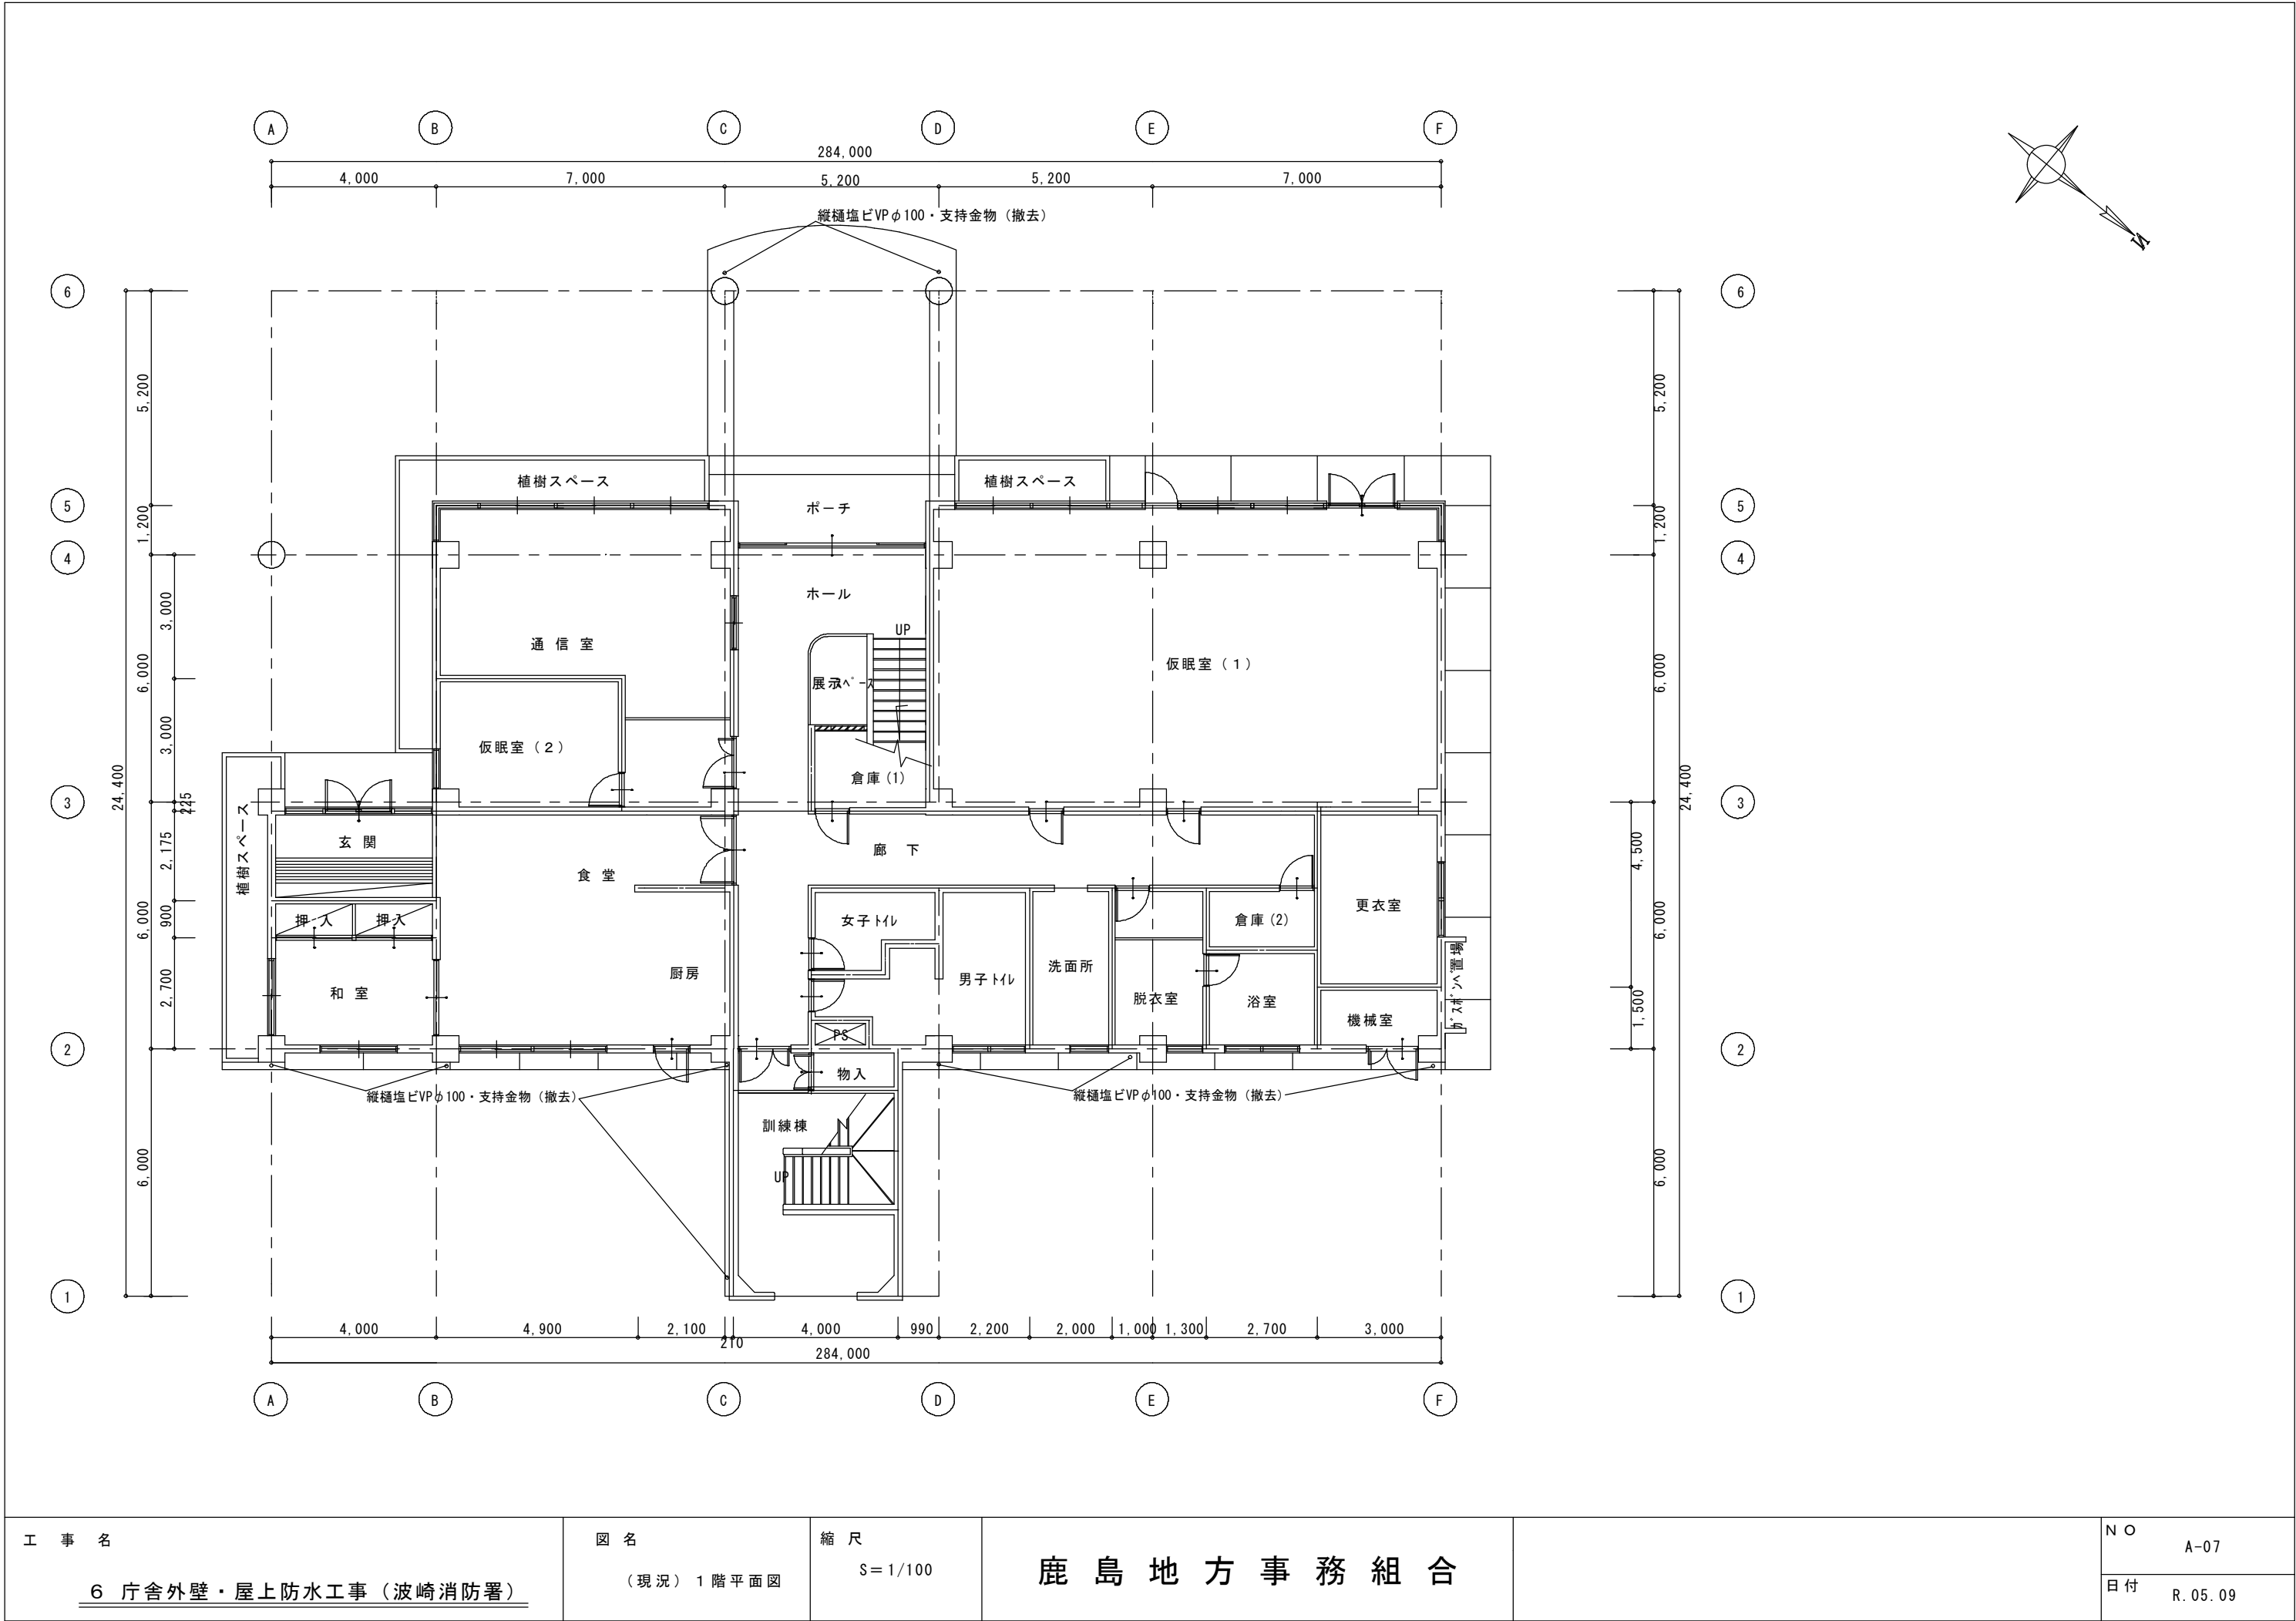


工 事 名 <u>6 庁舎外壁・屋上防水工事（波崎消防署）</u>	図 名 （現況） 1 階平面図	縮 尺 S = 1/100	鹿 島 地 方 事 務 組 合		N O A-07
					日 付 R. 05. 09

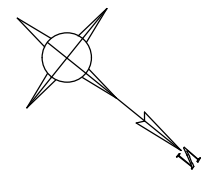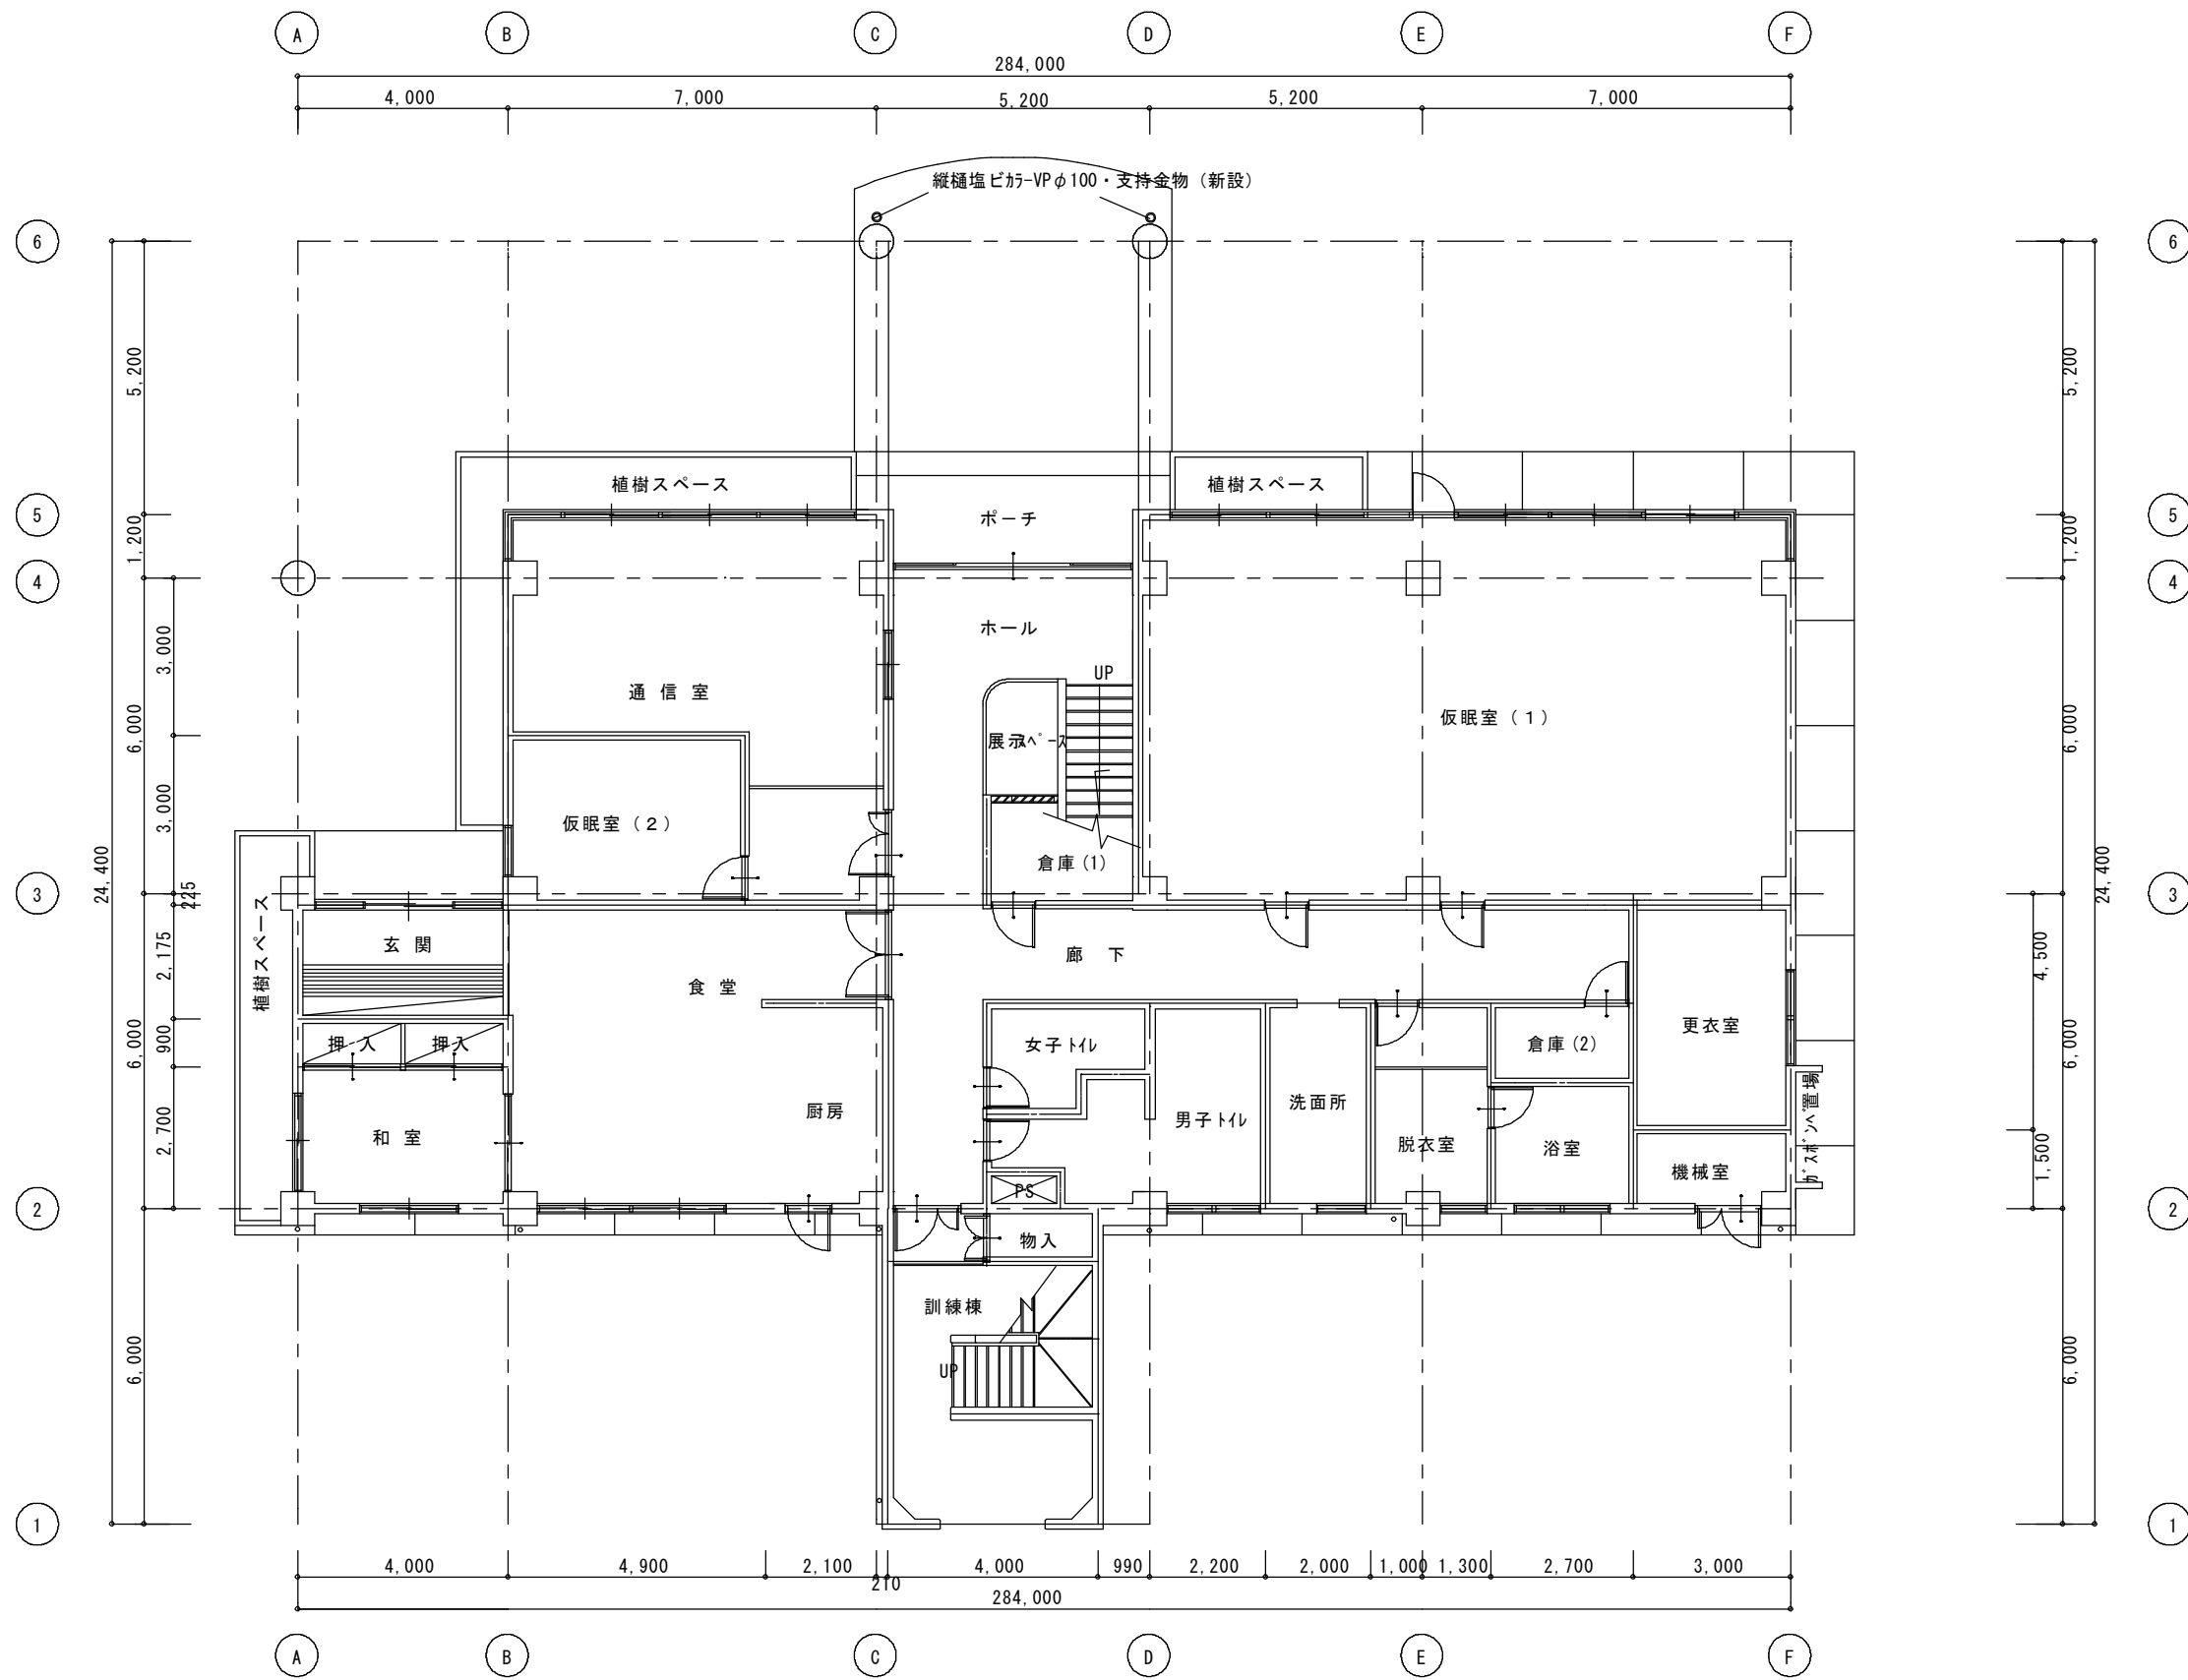

工 事 名 6 庁舎外壁・屋上防水工事（波崎消防署）	図 名 （改修） 1 階平面図	縮 尺 S = 1/100	鹿 島 地 方 事 務 組 合		N O A-08
					日 付 R. 05. 09

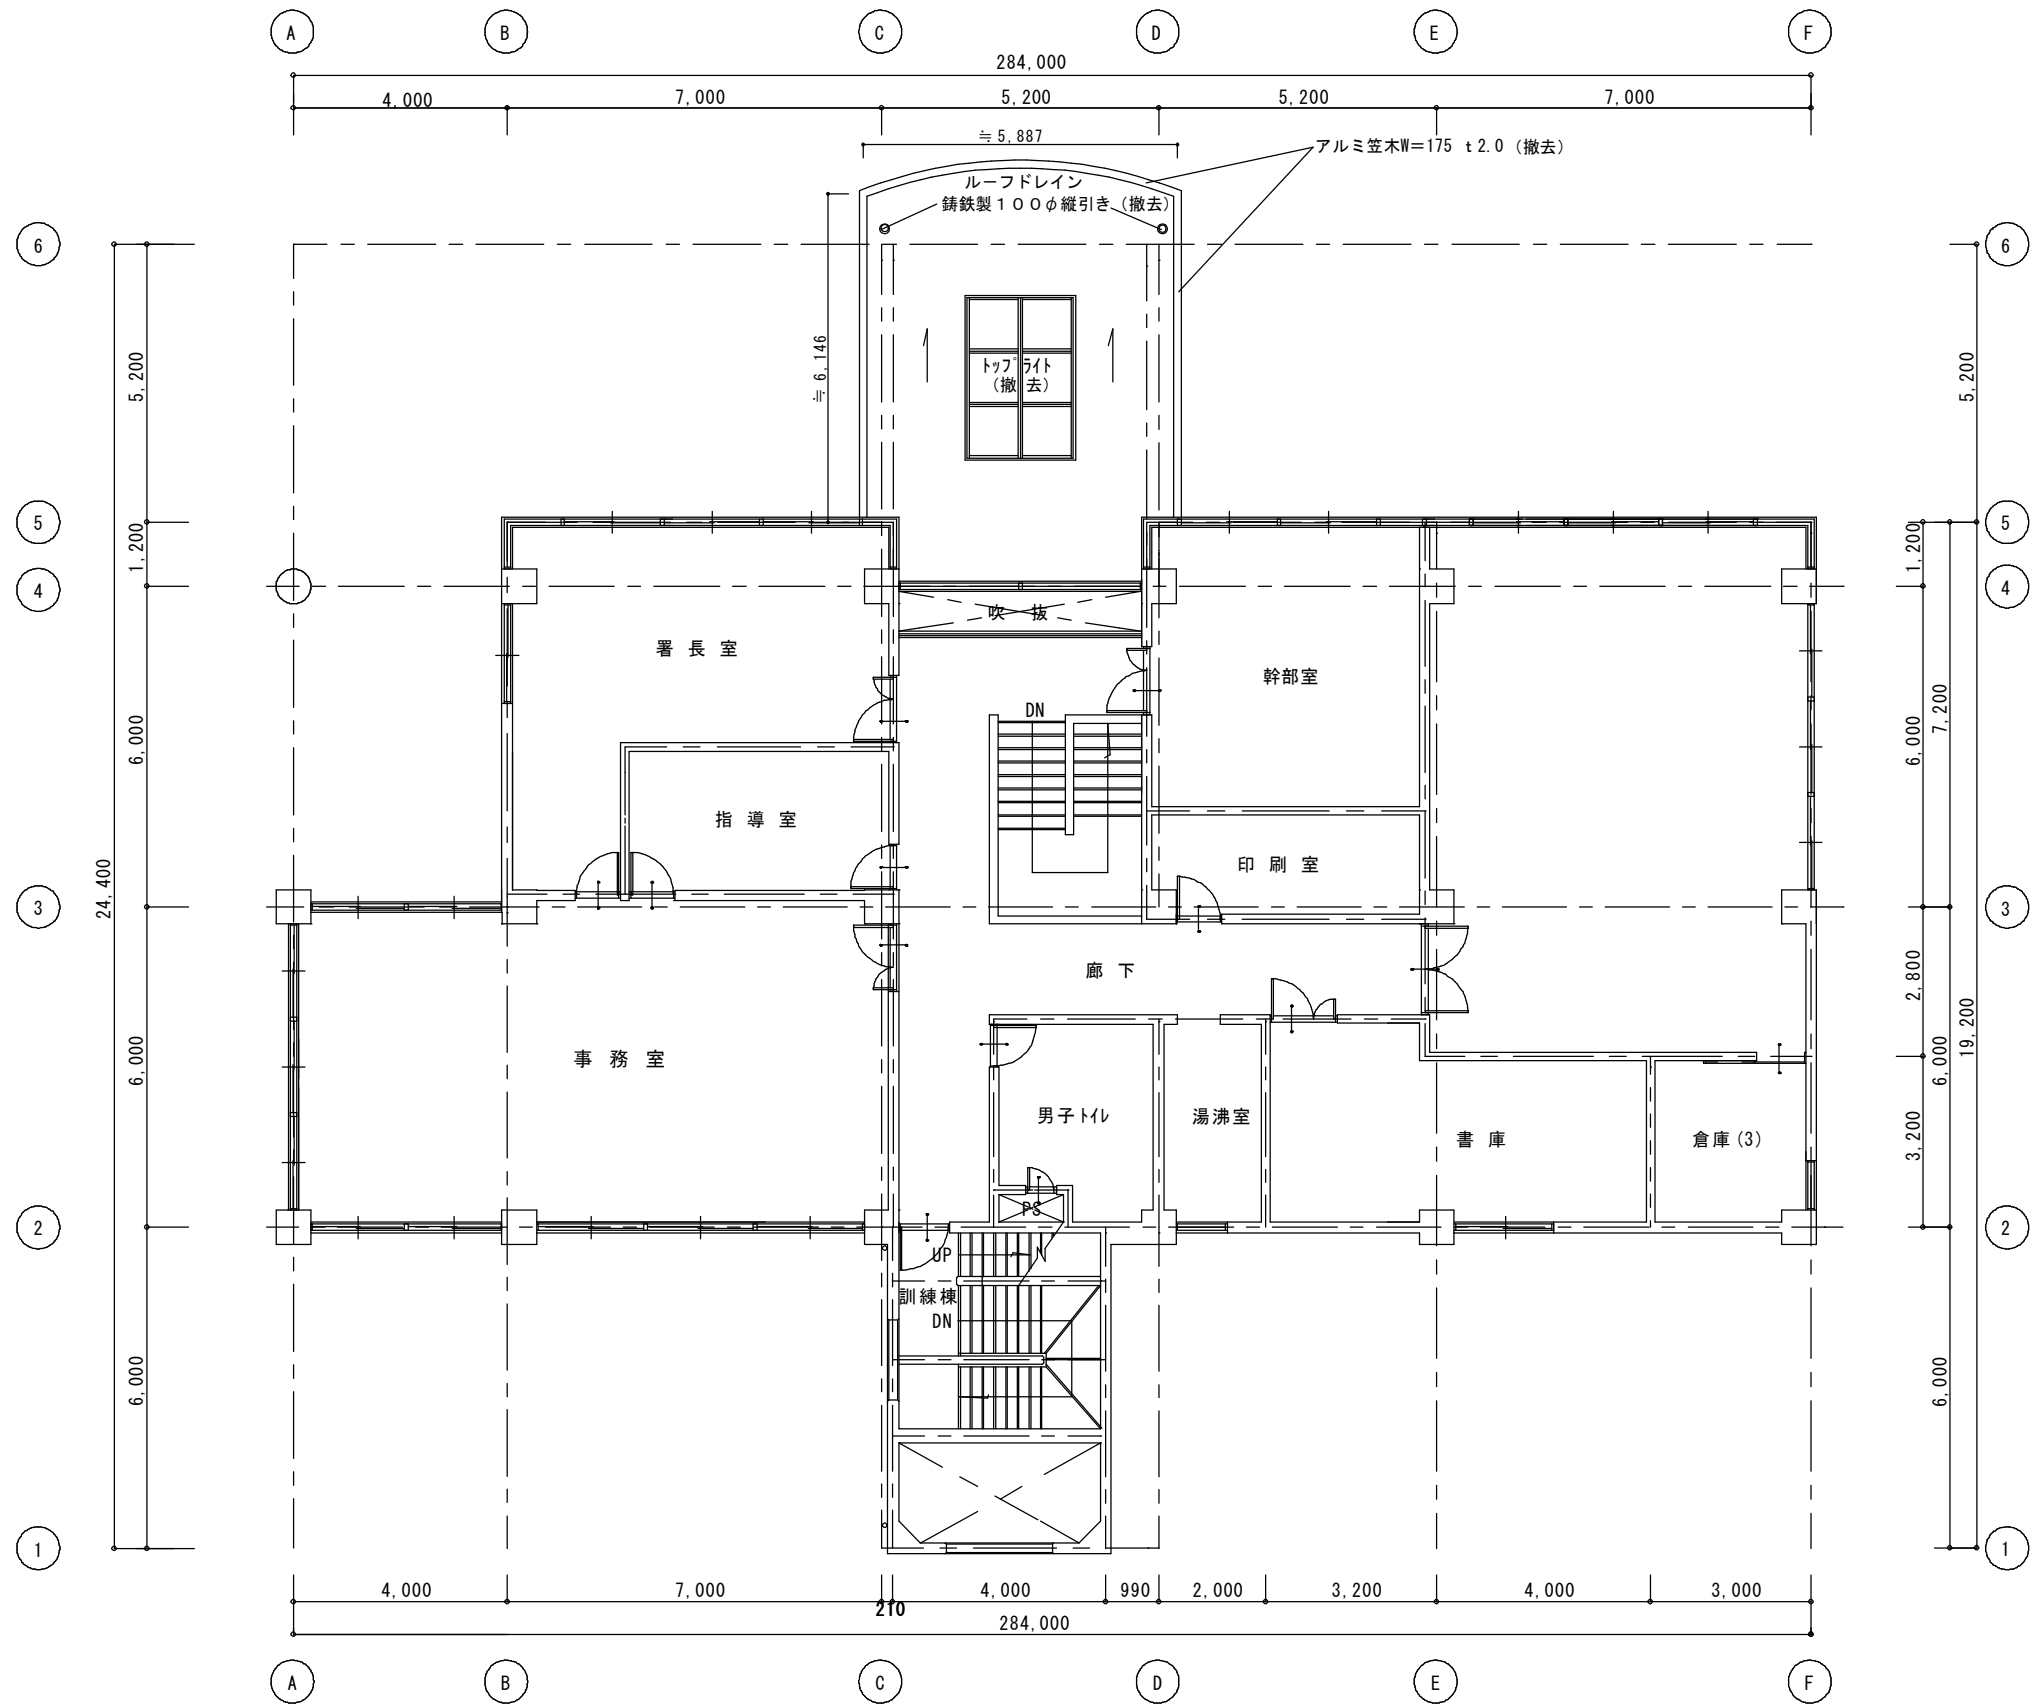

工 事 名 6 庁舎外壁・屋上防水工事(波崎消防署)	図 名 (現況) 2 階平面図	縮 尺 S=1/100	鹿 島 地 方 事 務 組 合	N O A-09	
				日 付	R. 05. 09

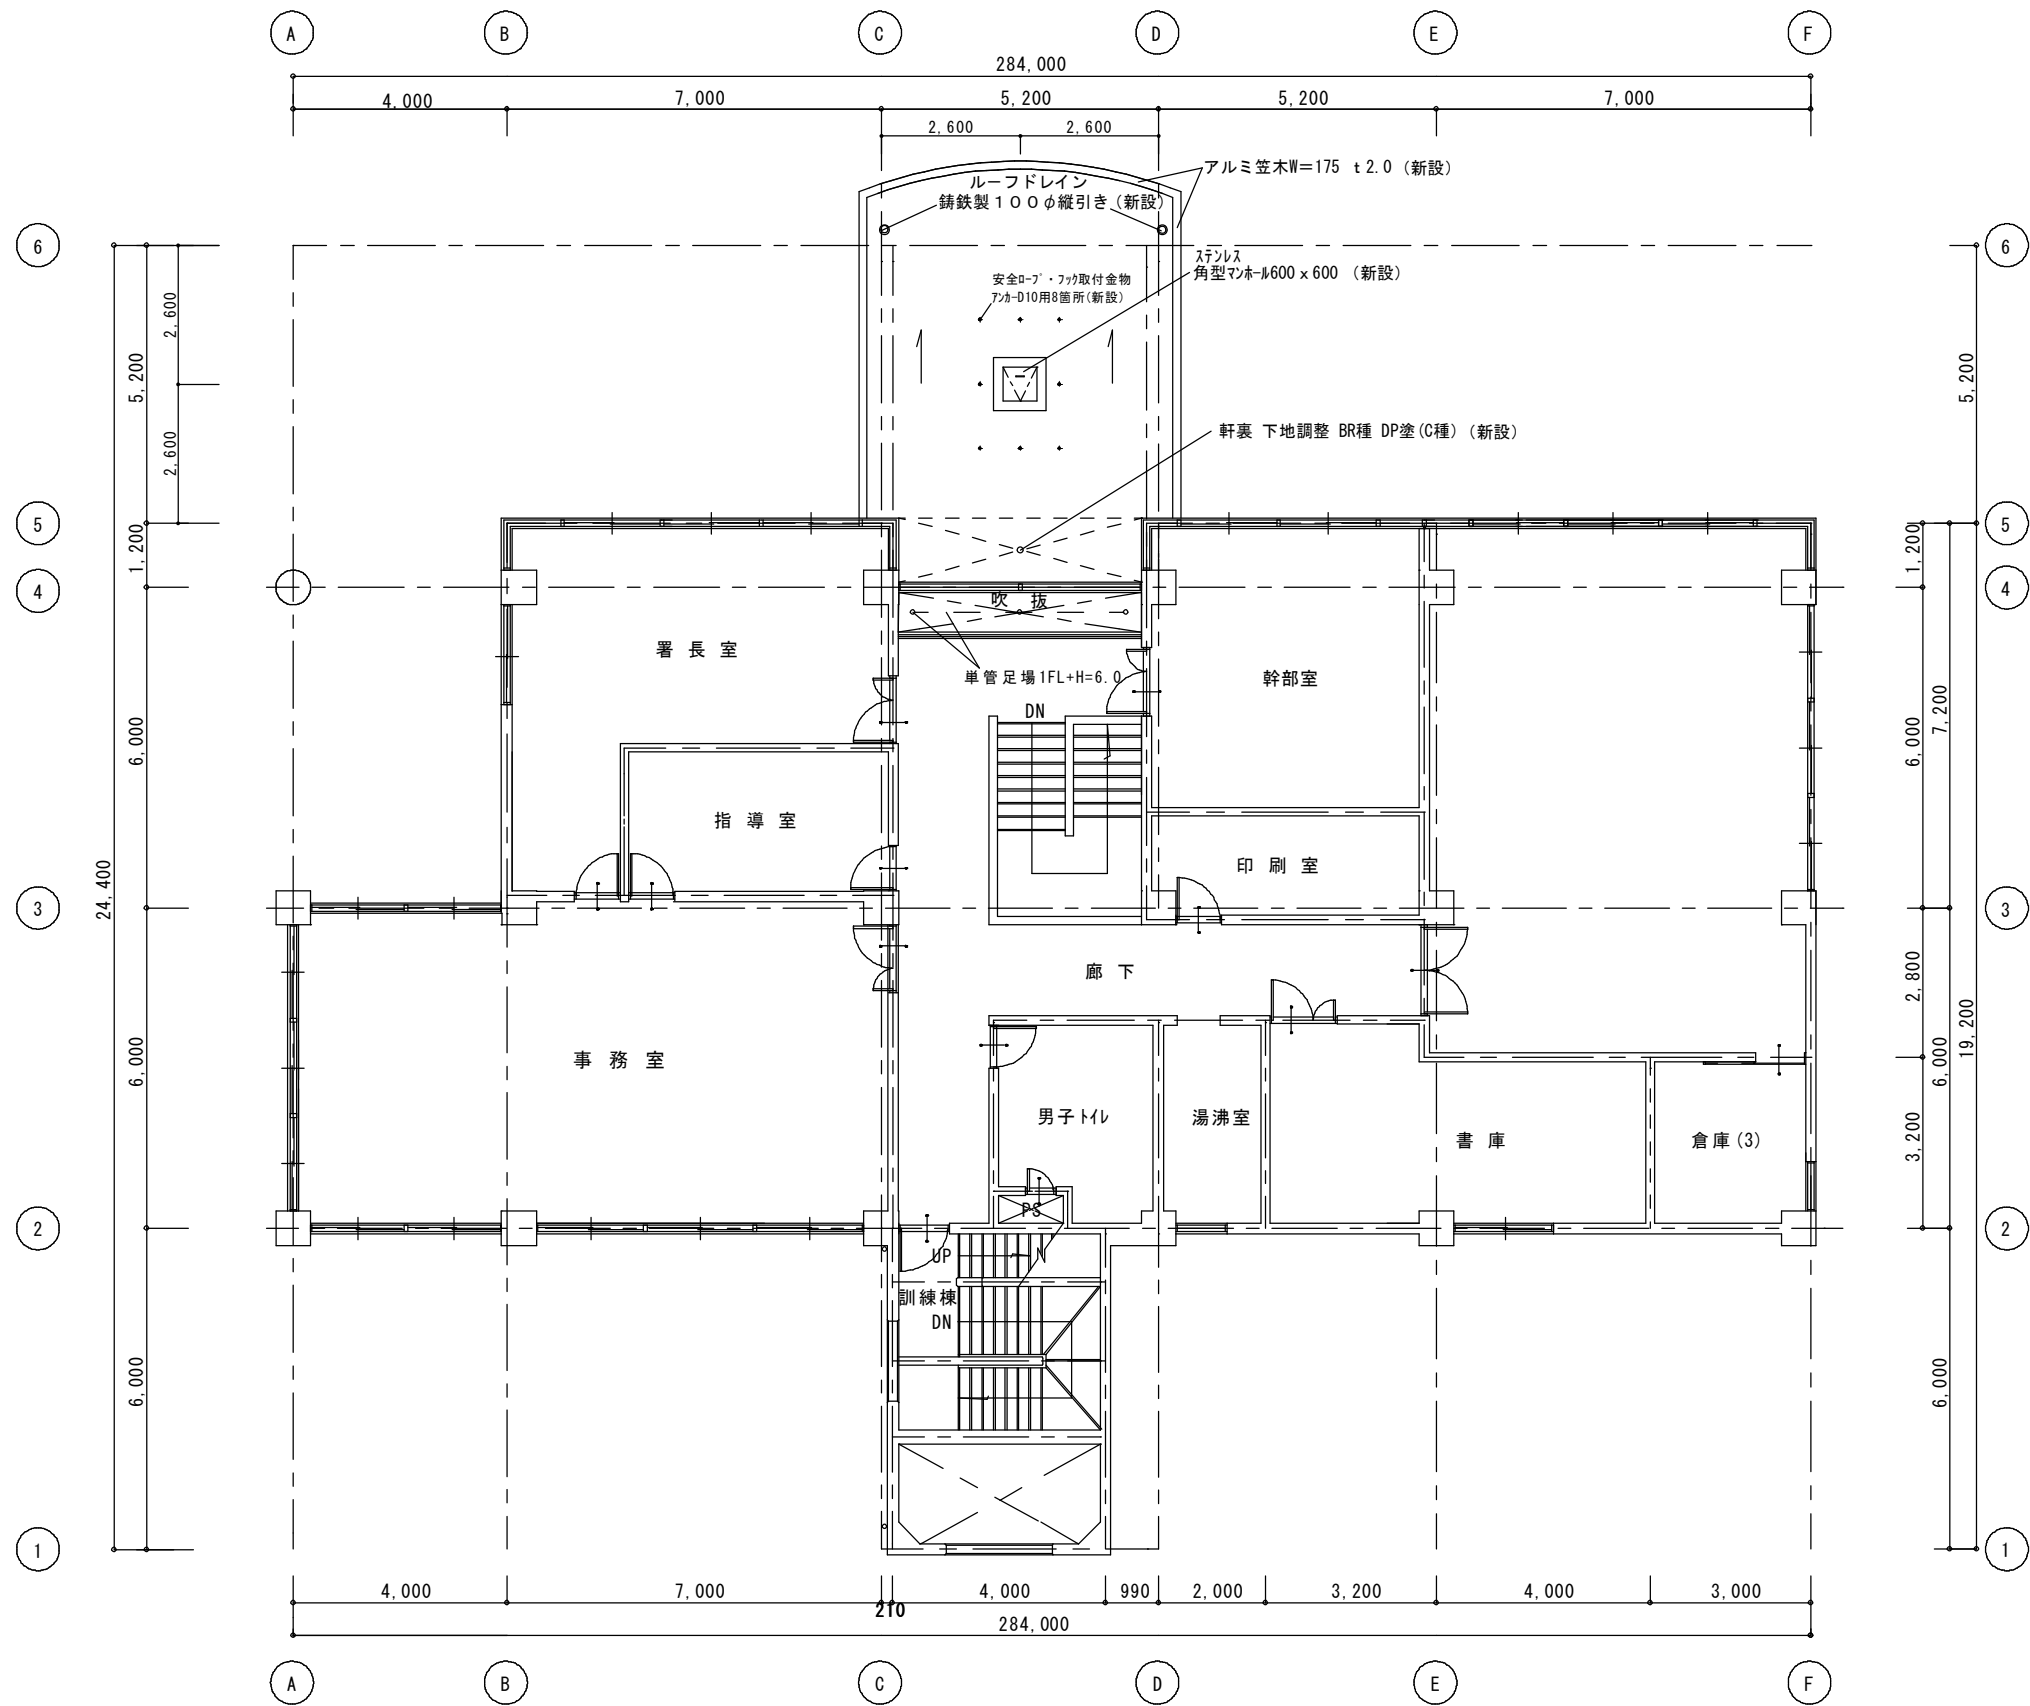

工 事 名

6 庁舎外壁・屋上防水工事（波崎消防署）

図 名

（改修）2階平面図

縮 尺

S=1/100


鹿 島 地 方 事 務 組 合

N O


A-10

日 付


R. 05. 09

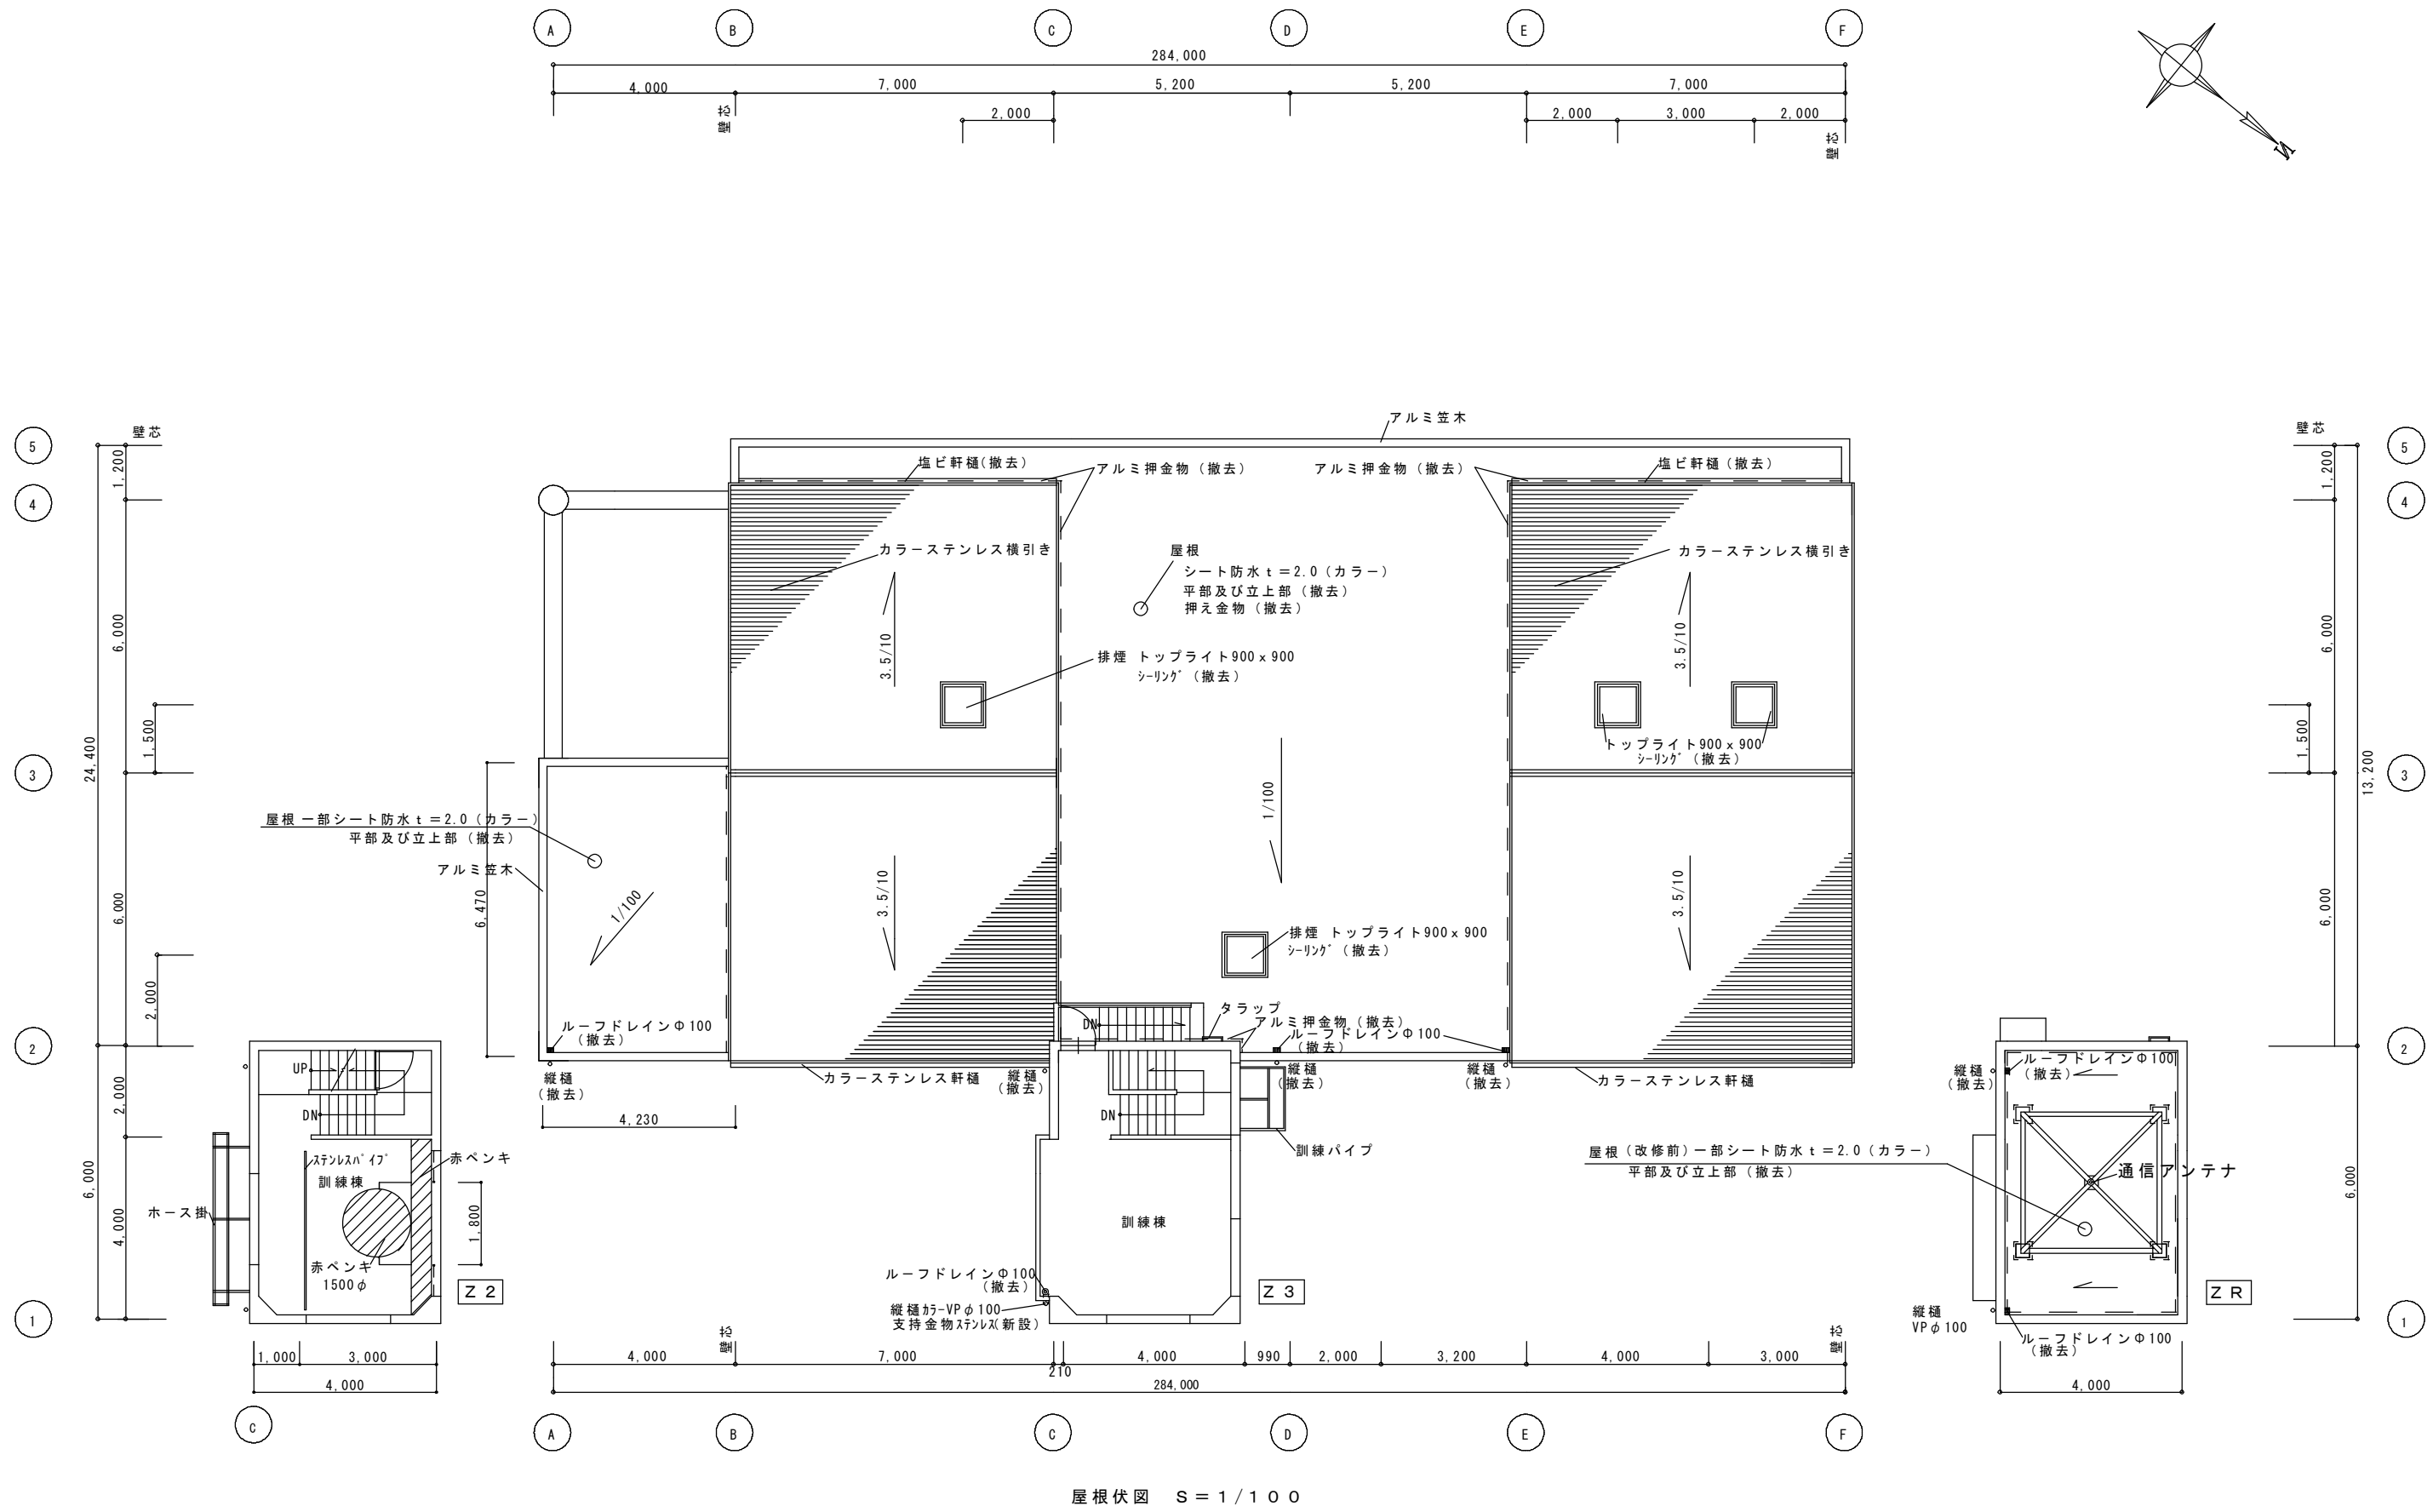



工 事 名 6 庁舎外壁・屋上防水工事(波崎消防署)	図 名 (現況) 屋根伏図	縮 尺 S=1/100	鹿 島 地 方 事 務 組 合	N O A-11 日 付 R.05.09
--	-----------------------------	---------------------------	------------------------	--

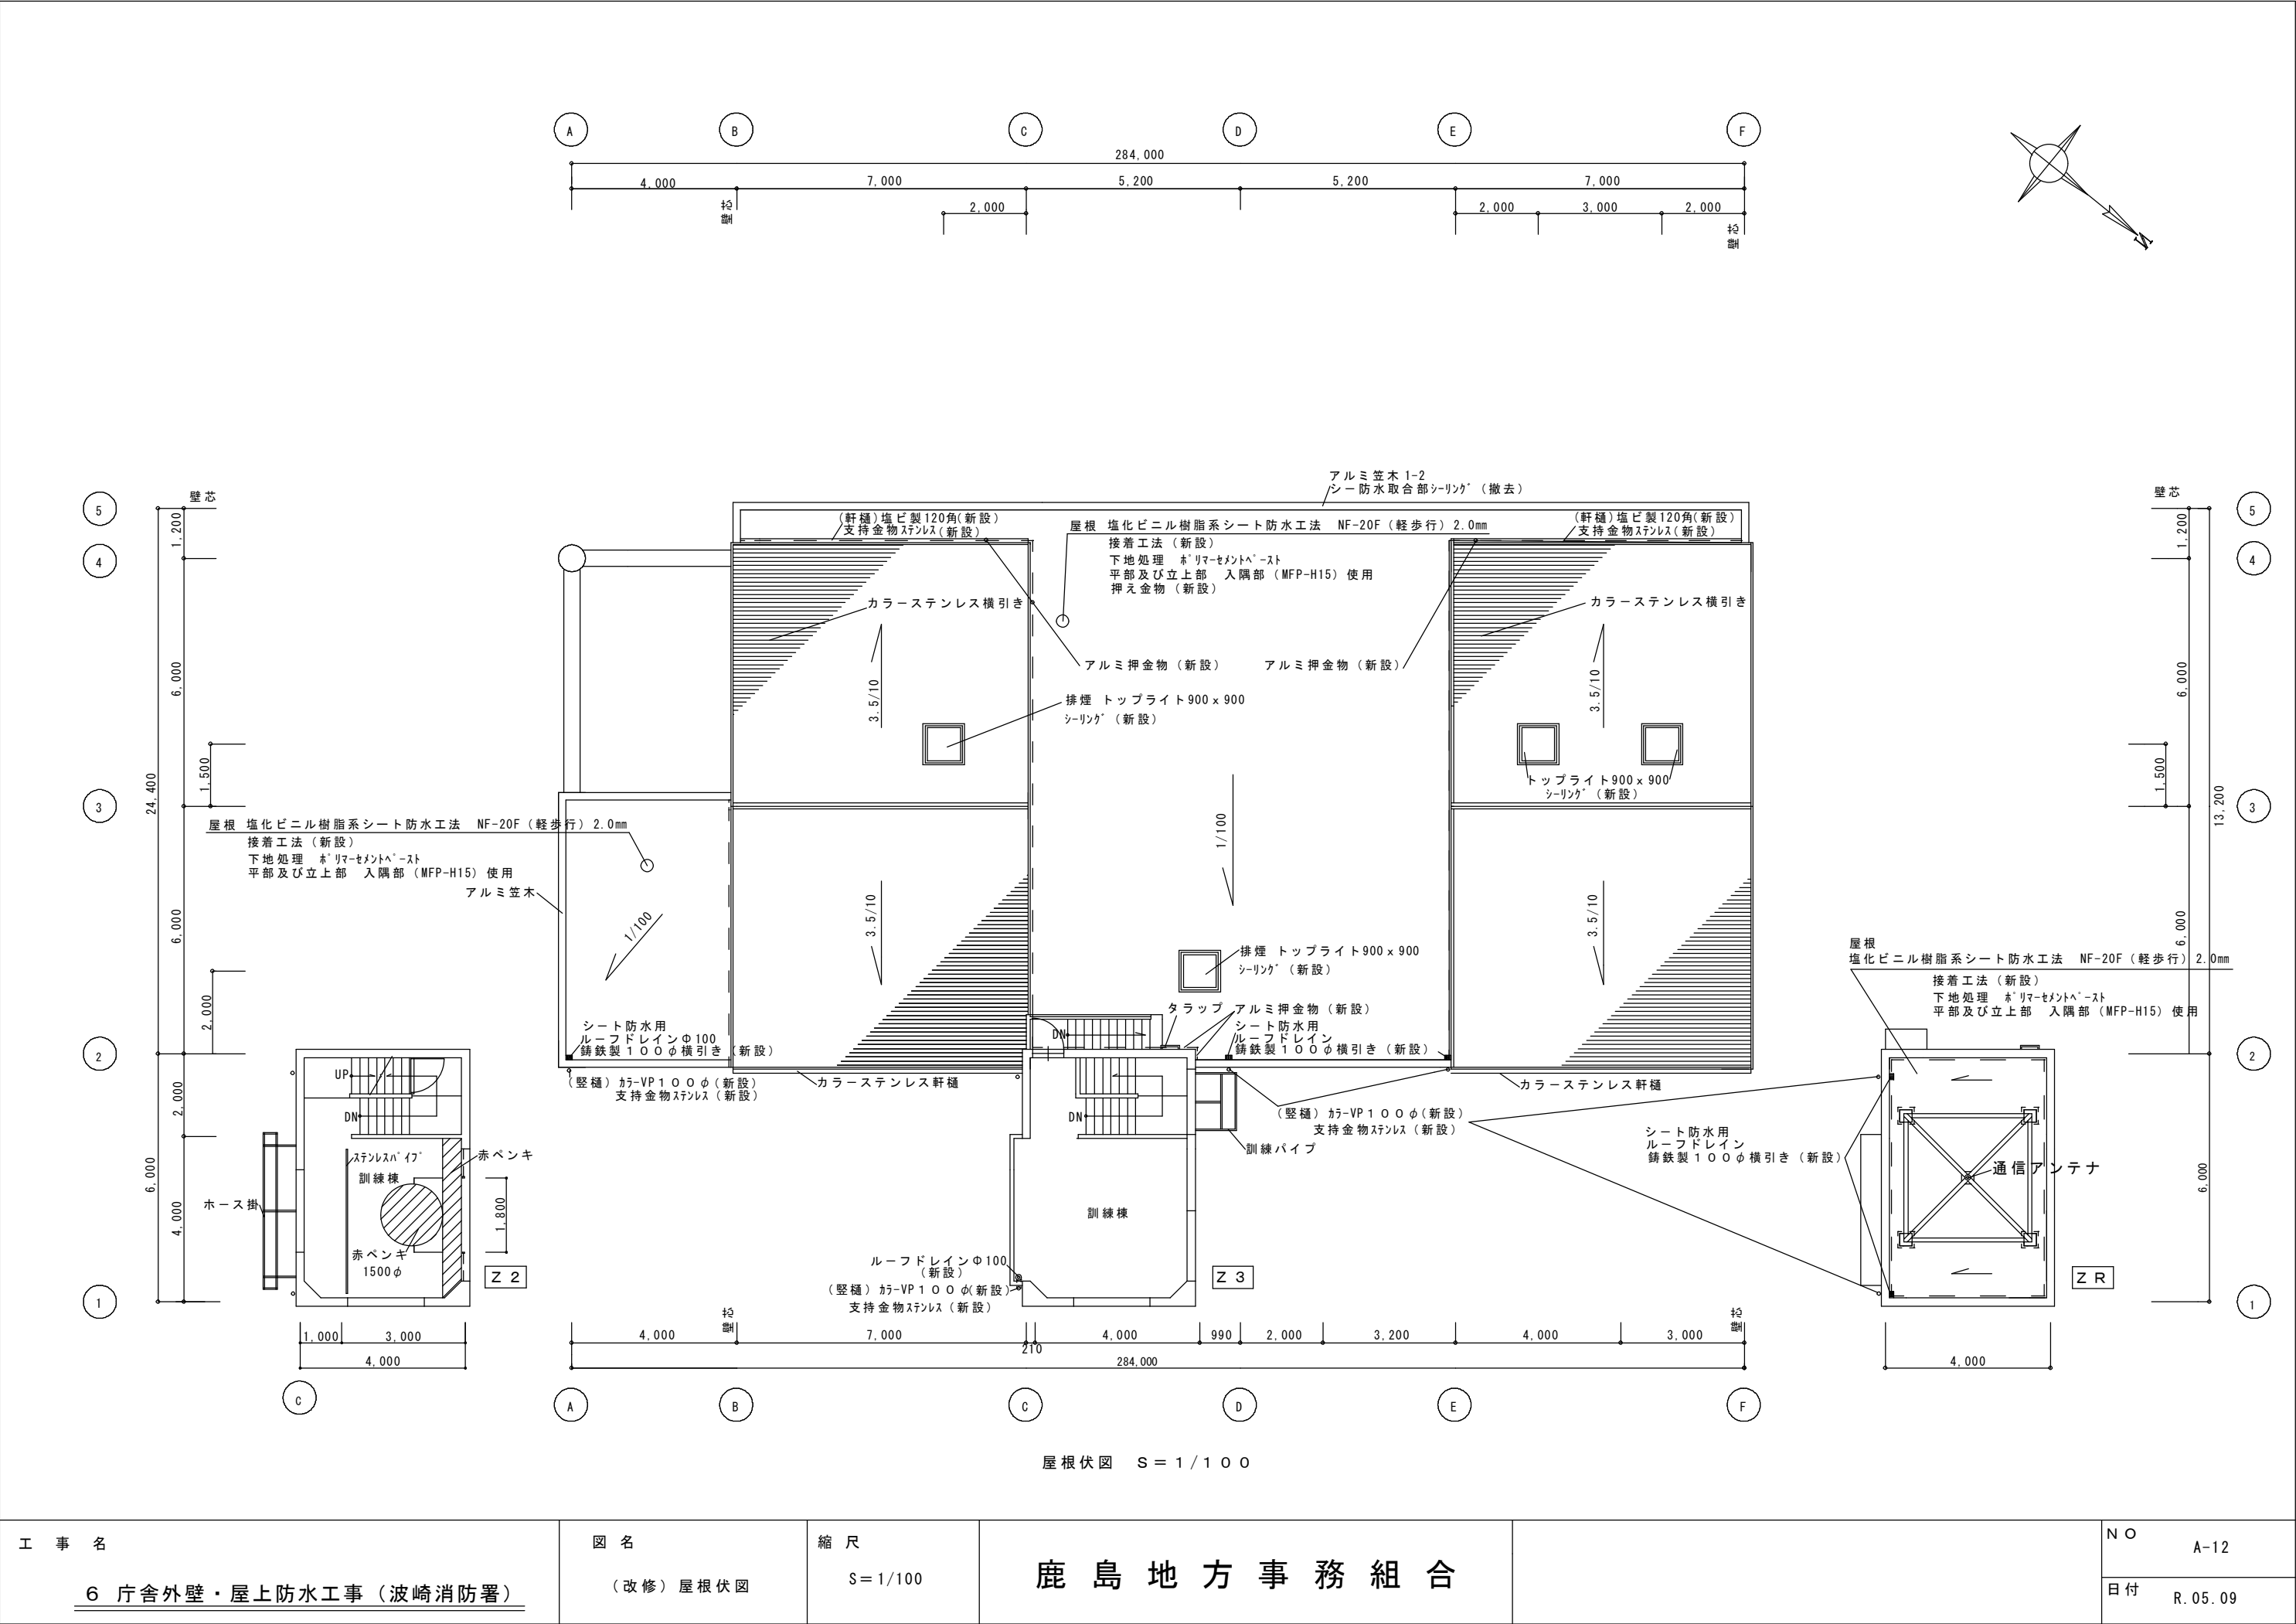

工 事 名 6 庁舎外壁・屋上防水工事（波崎消防署）	図 名 （改修）屋根伏図	縮 尺 S=1/100	鹿 島 地 方 事 務 組 合		N O A-12 日 付 R.05.09
--	----------------------------	---------------------------	------------------------	--	--

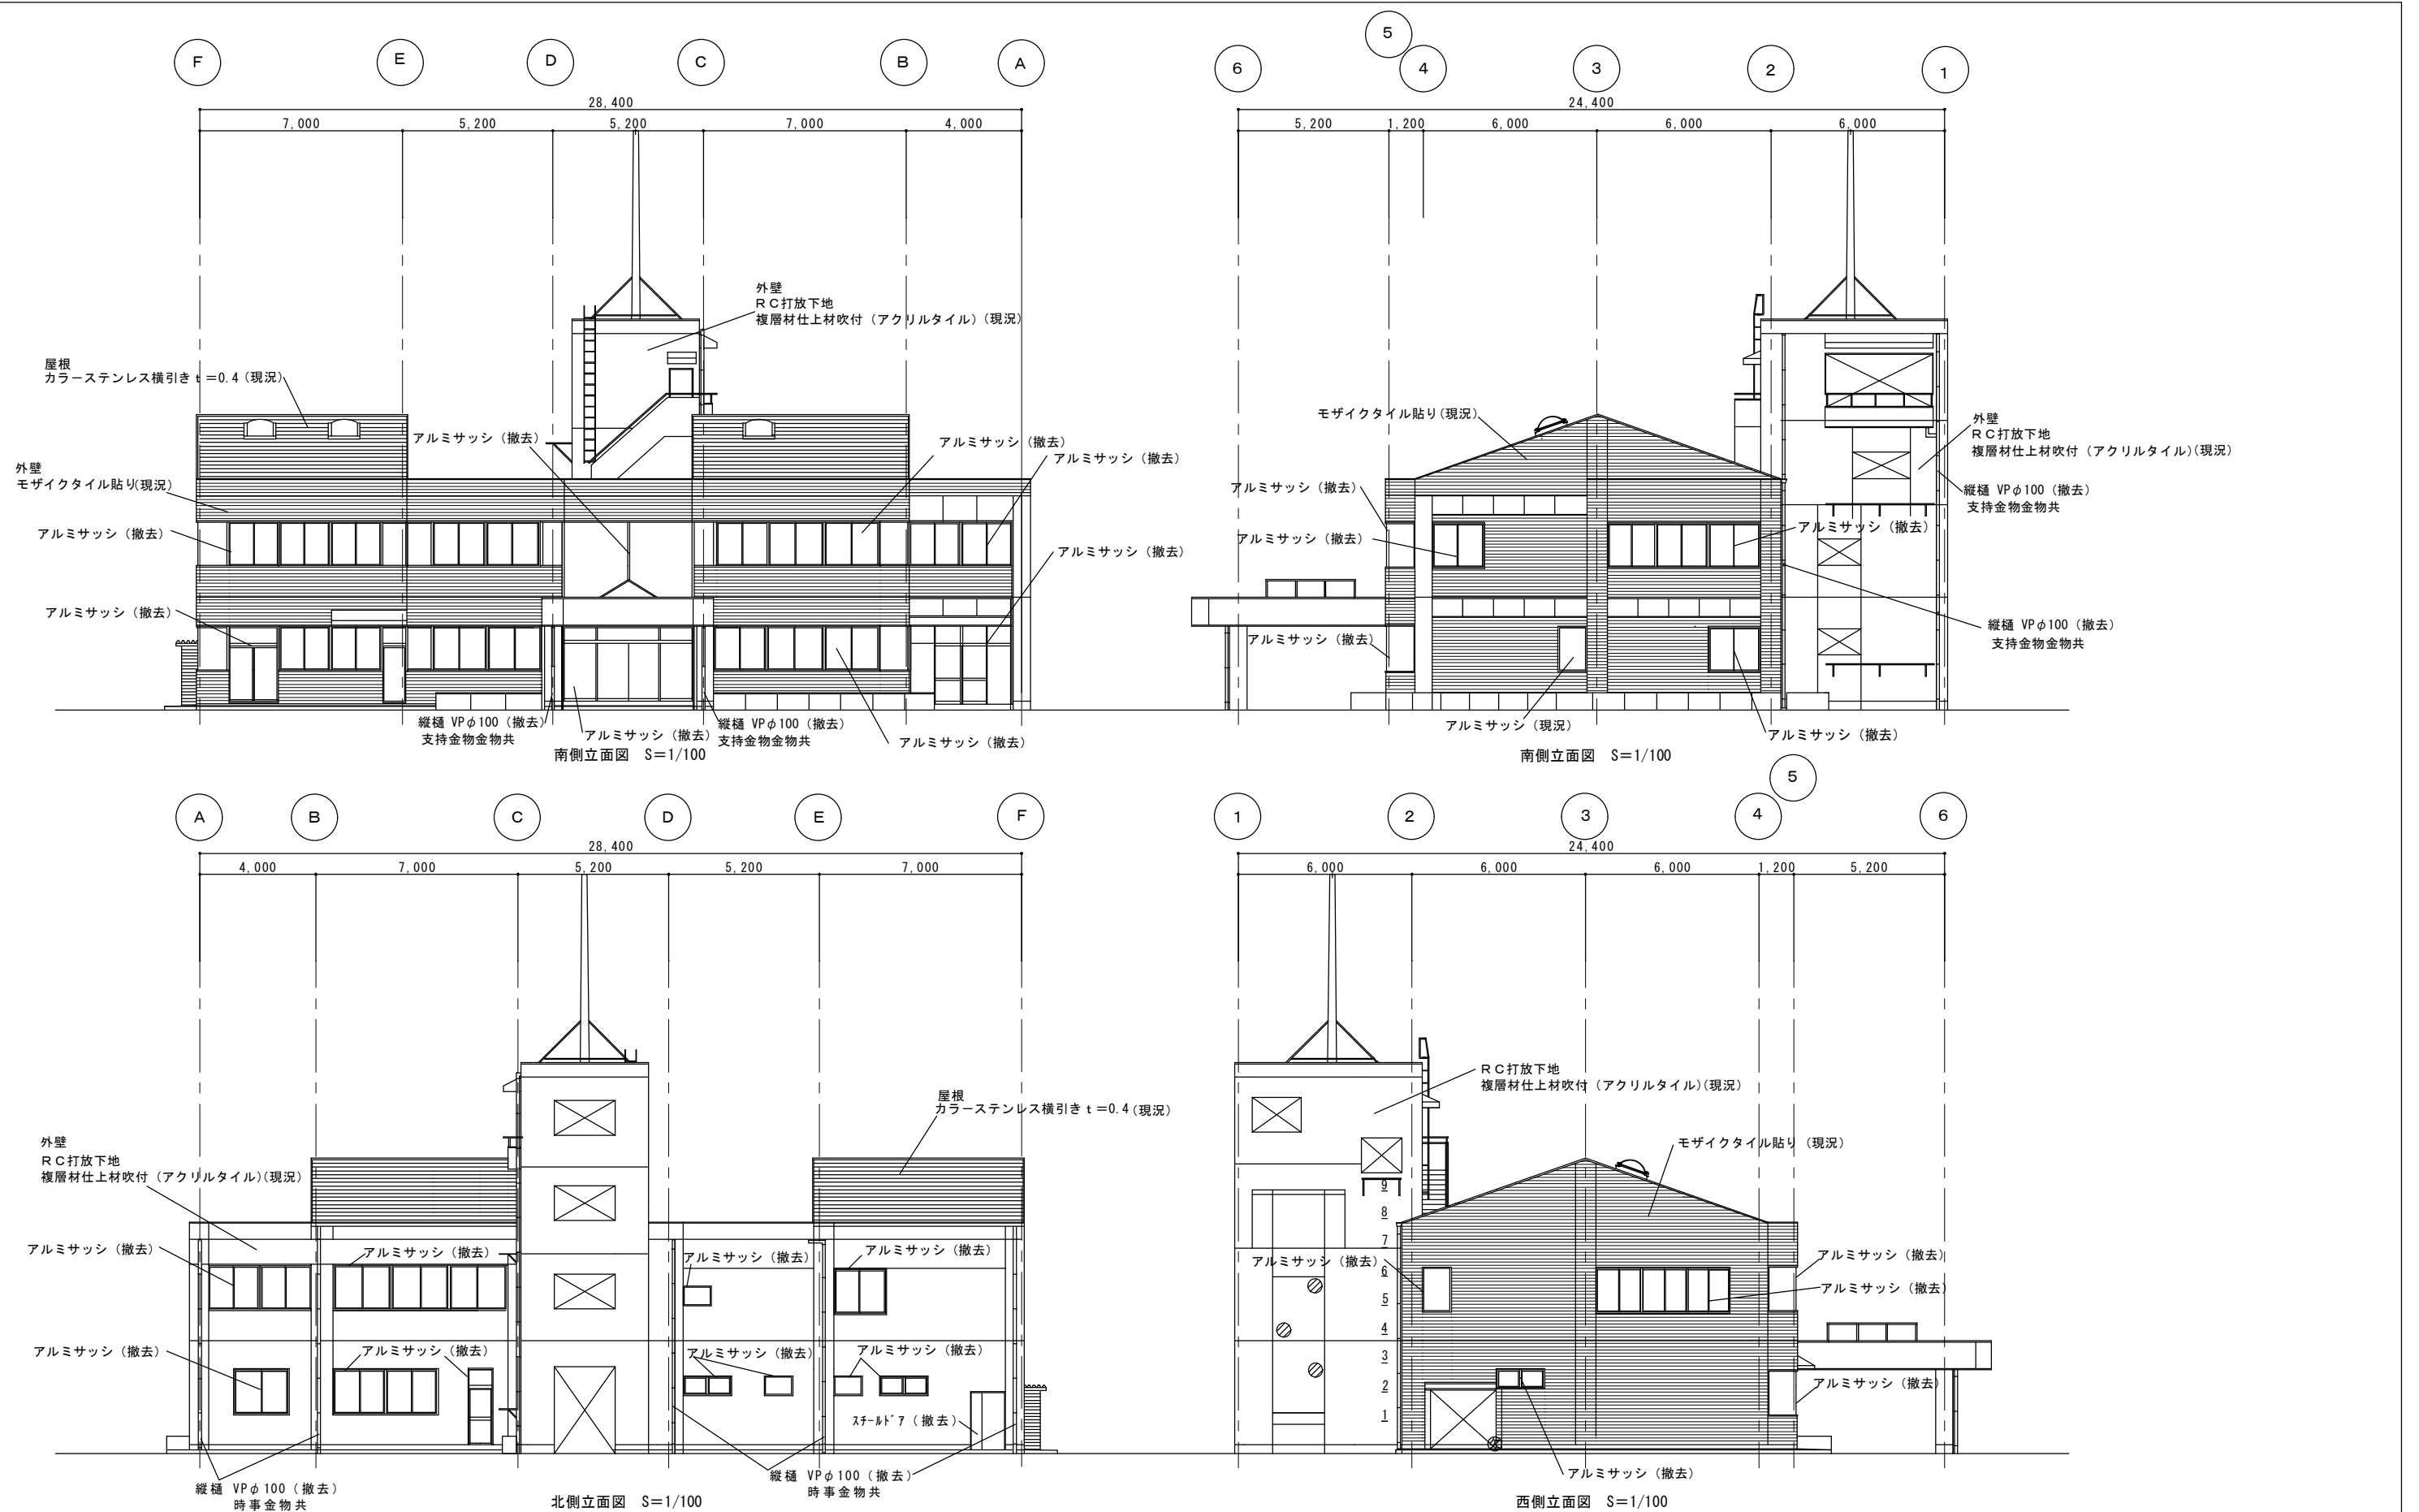

工 事 名 <u>6 庁舎外壁・屋上防水工事（波崎消防署）</u>	図 名 （現況）立面図	縮 尺 S=1/100	鹿 島 地 方 事 務 組 合		N O A-13 日 付 R. 05. 09
--	--------------------	--------------------	-----------------	--	---------------------------------

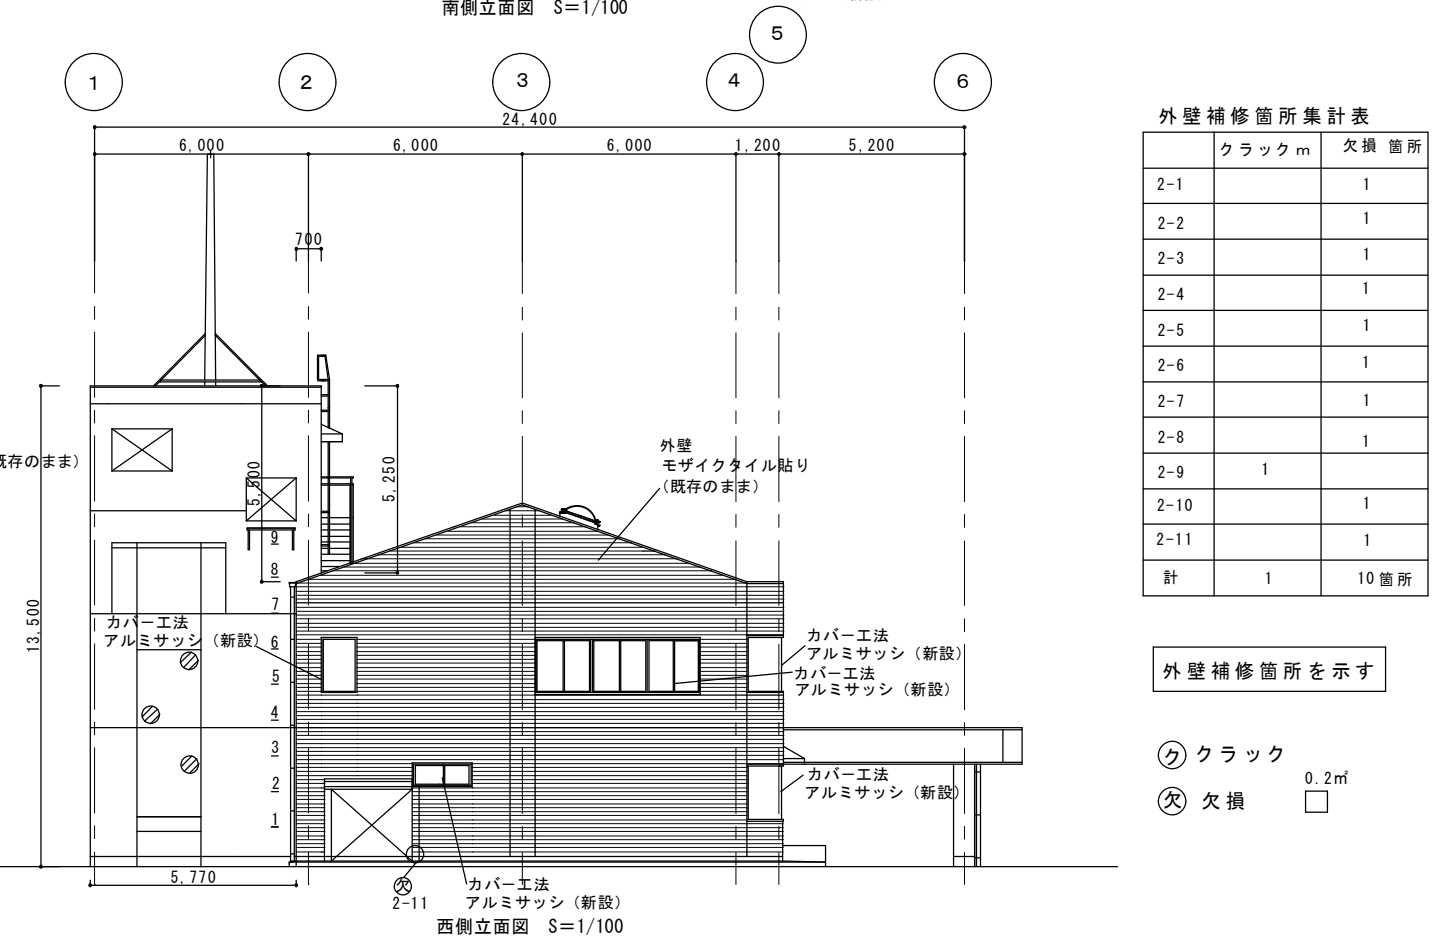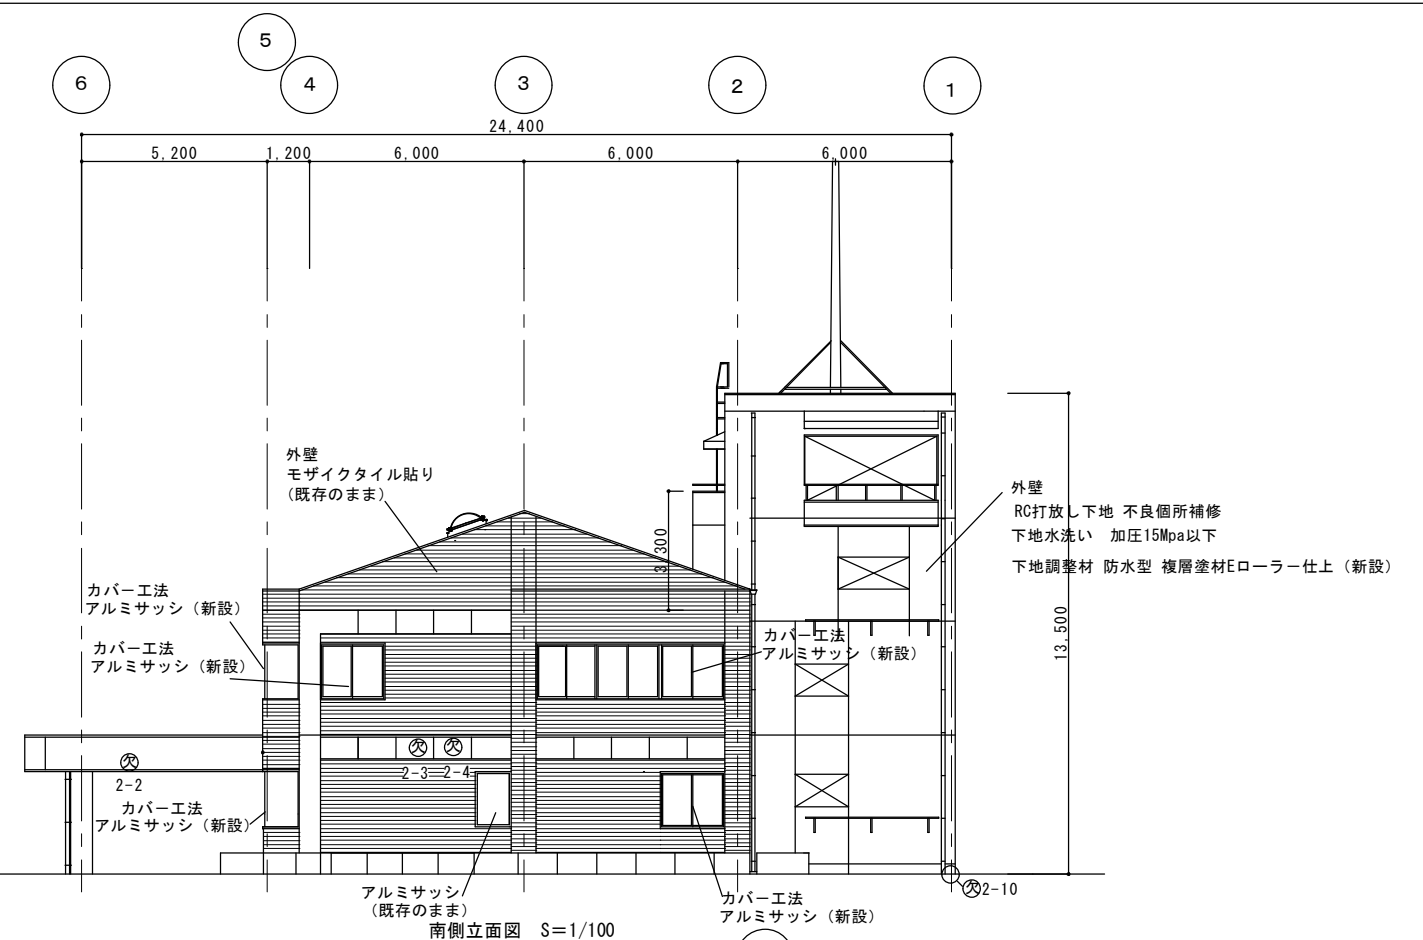

	クラック m	欠損 箇所
2-1		1
2-2		1
2-3		1
2-4		1
2-5		1
2-6		1
2-7		1
2-8		1
2-9	1	
2-10		1
2-11		1
計	1	10 箇所


外壁補修箇所を示す

ク クラック

欠 欠損


0.2m²

☐

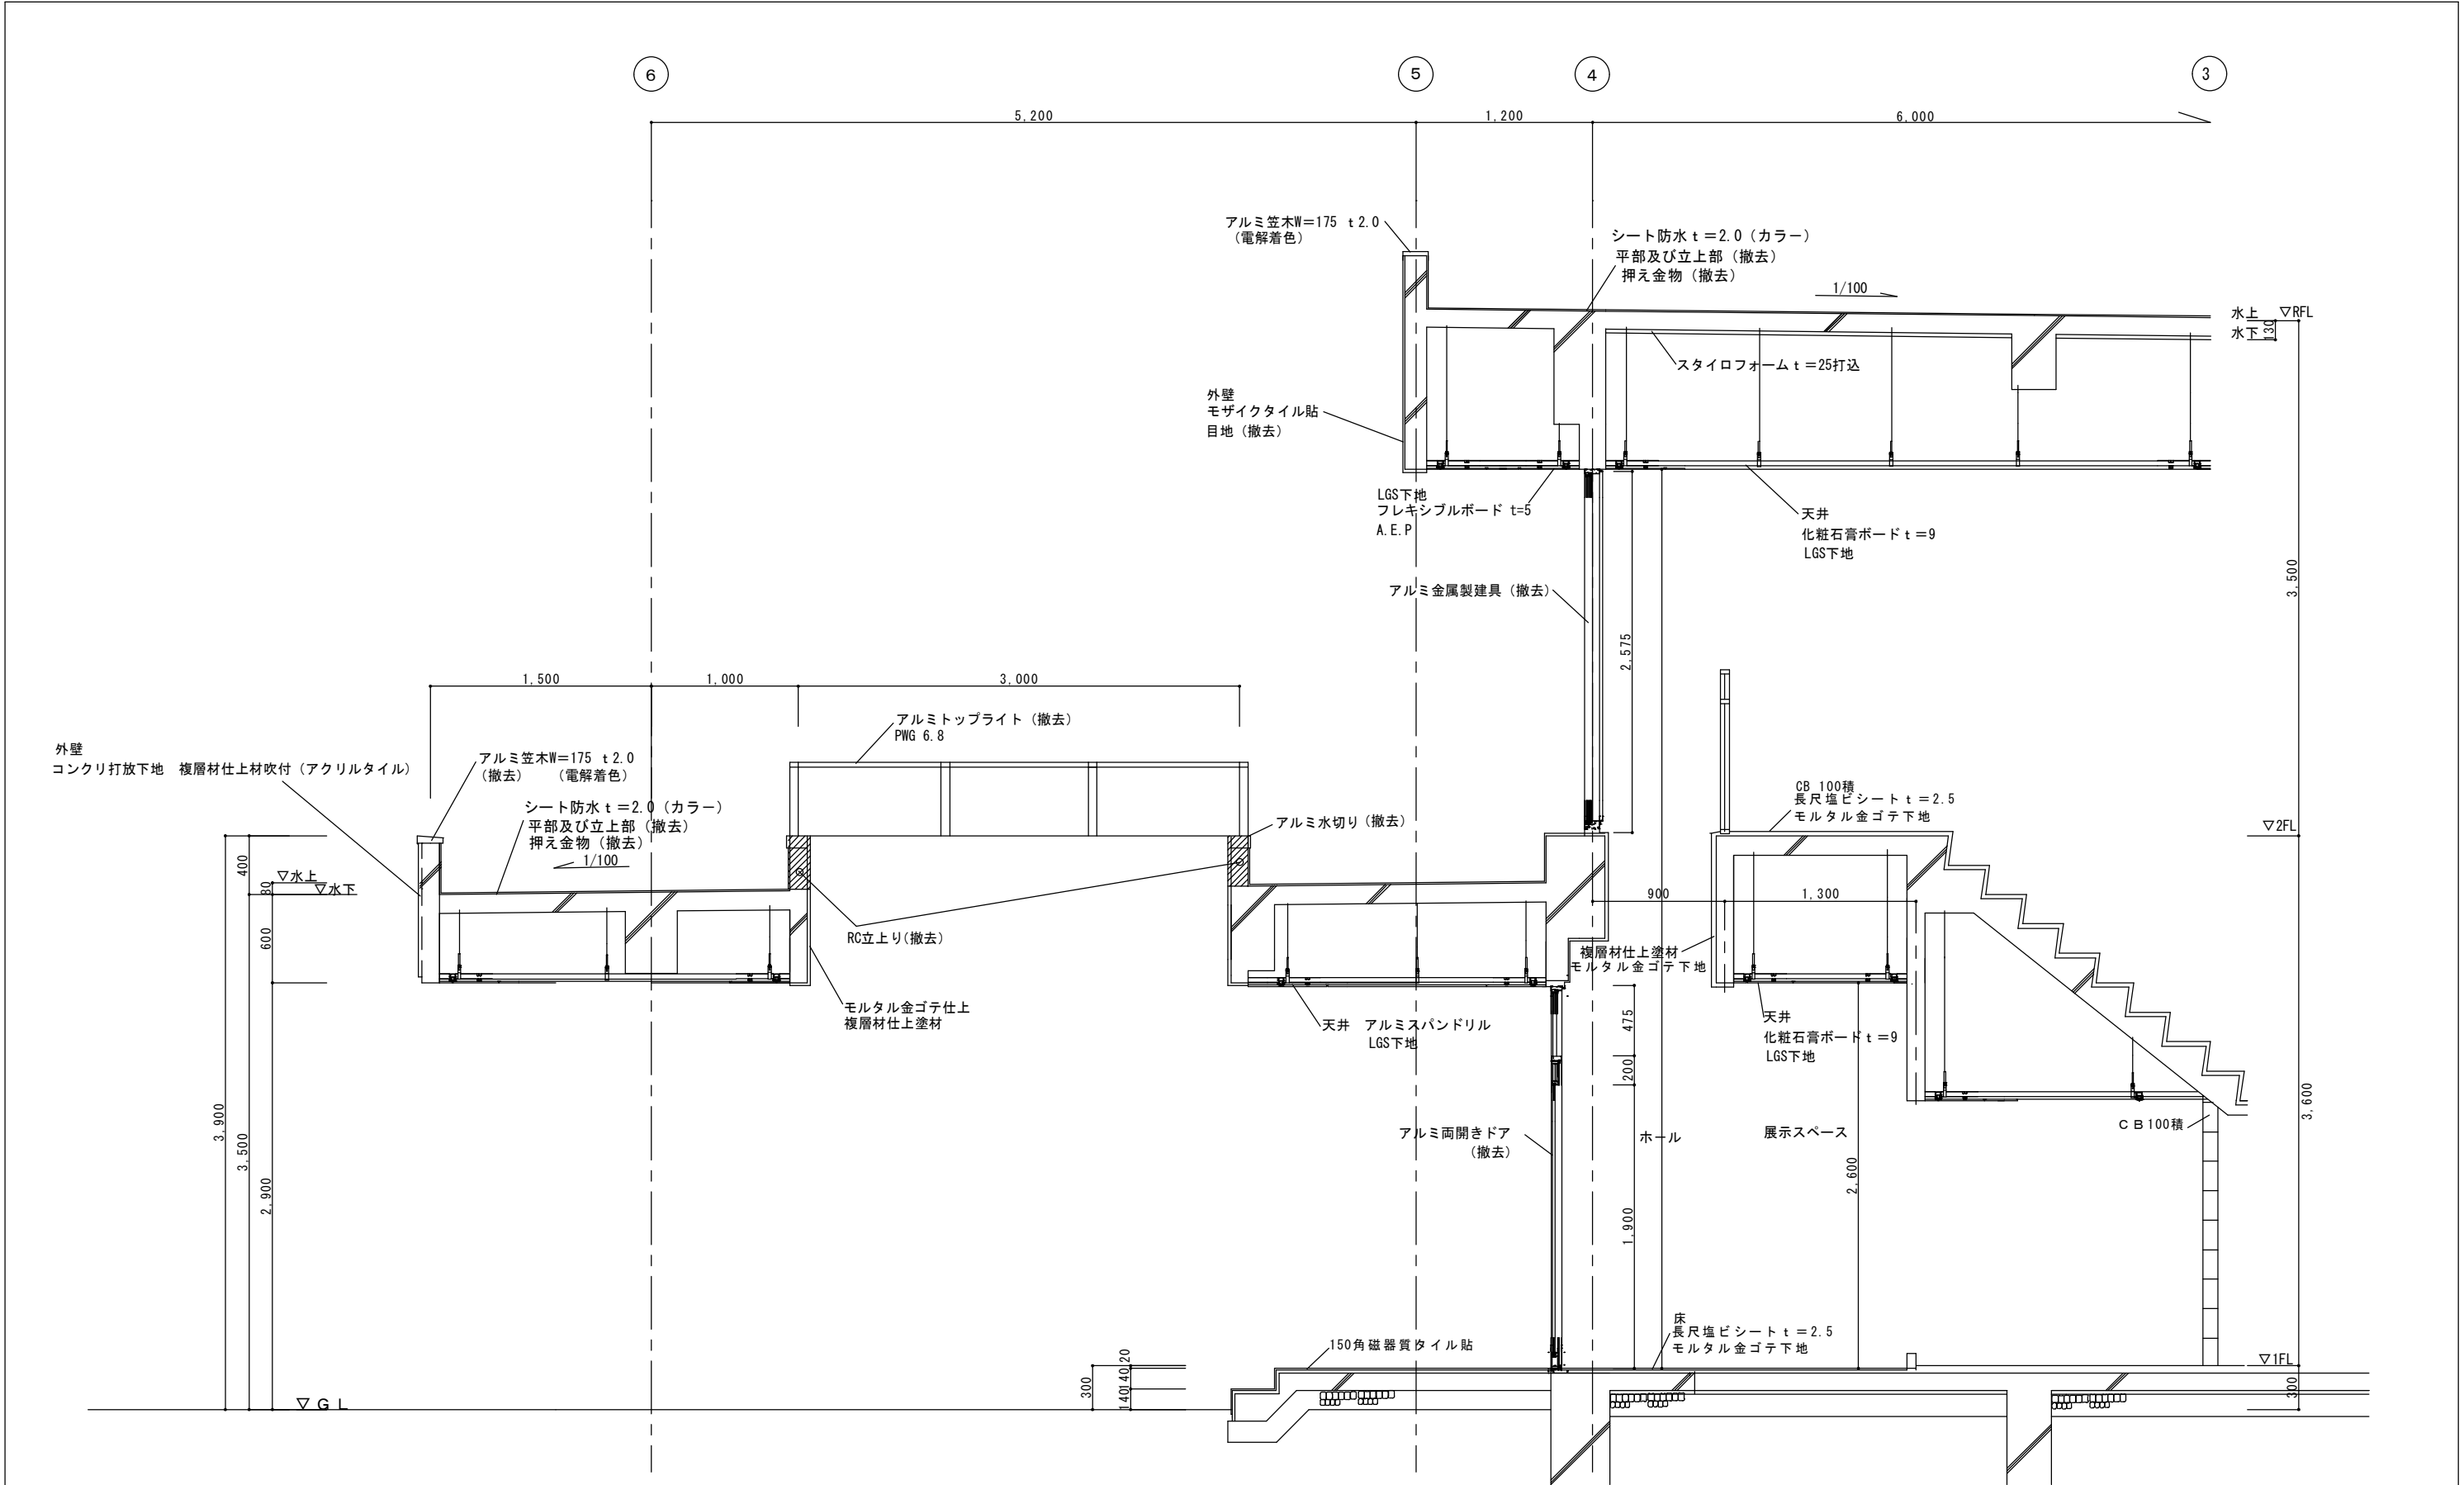


矩計図 S=1/30


工 事 名 6 庁舎外壁・屋上防水工事（波崎消防署）	図 名 （現況）矩計図①	縮 尺 S=1/30	鹿 島 地 方 事 務 組 合	N O A-15 日 付 R.05.09
--	----------------------------	--------------------------	------------------------	--

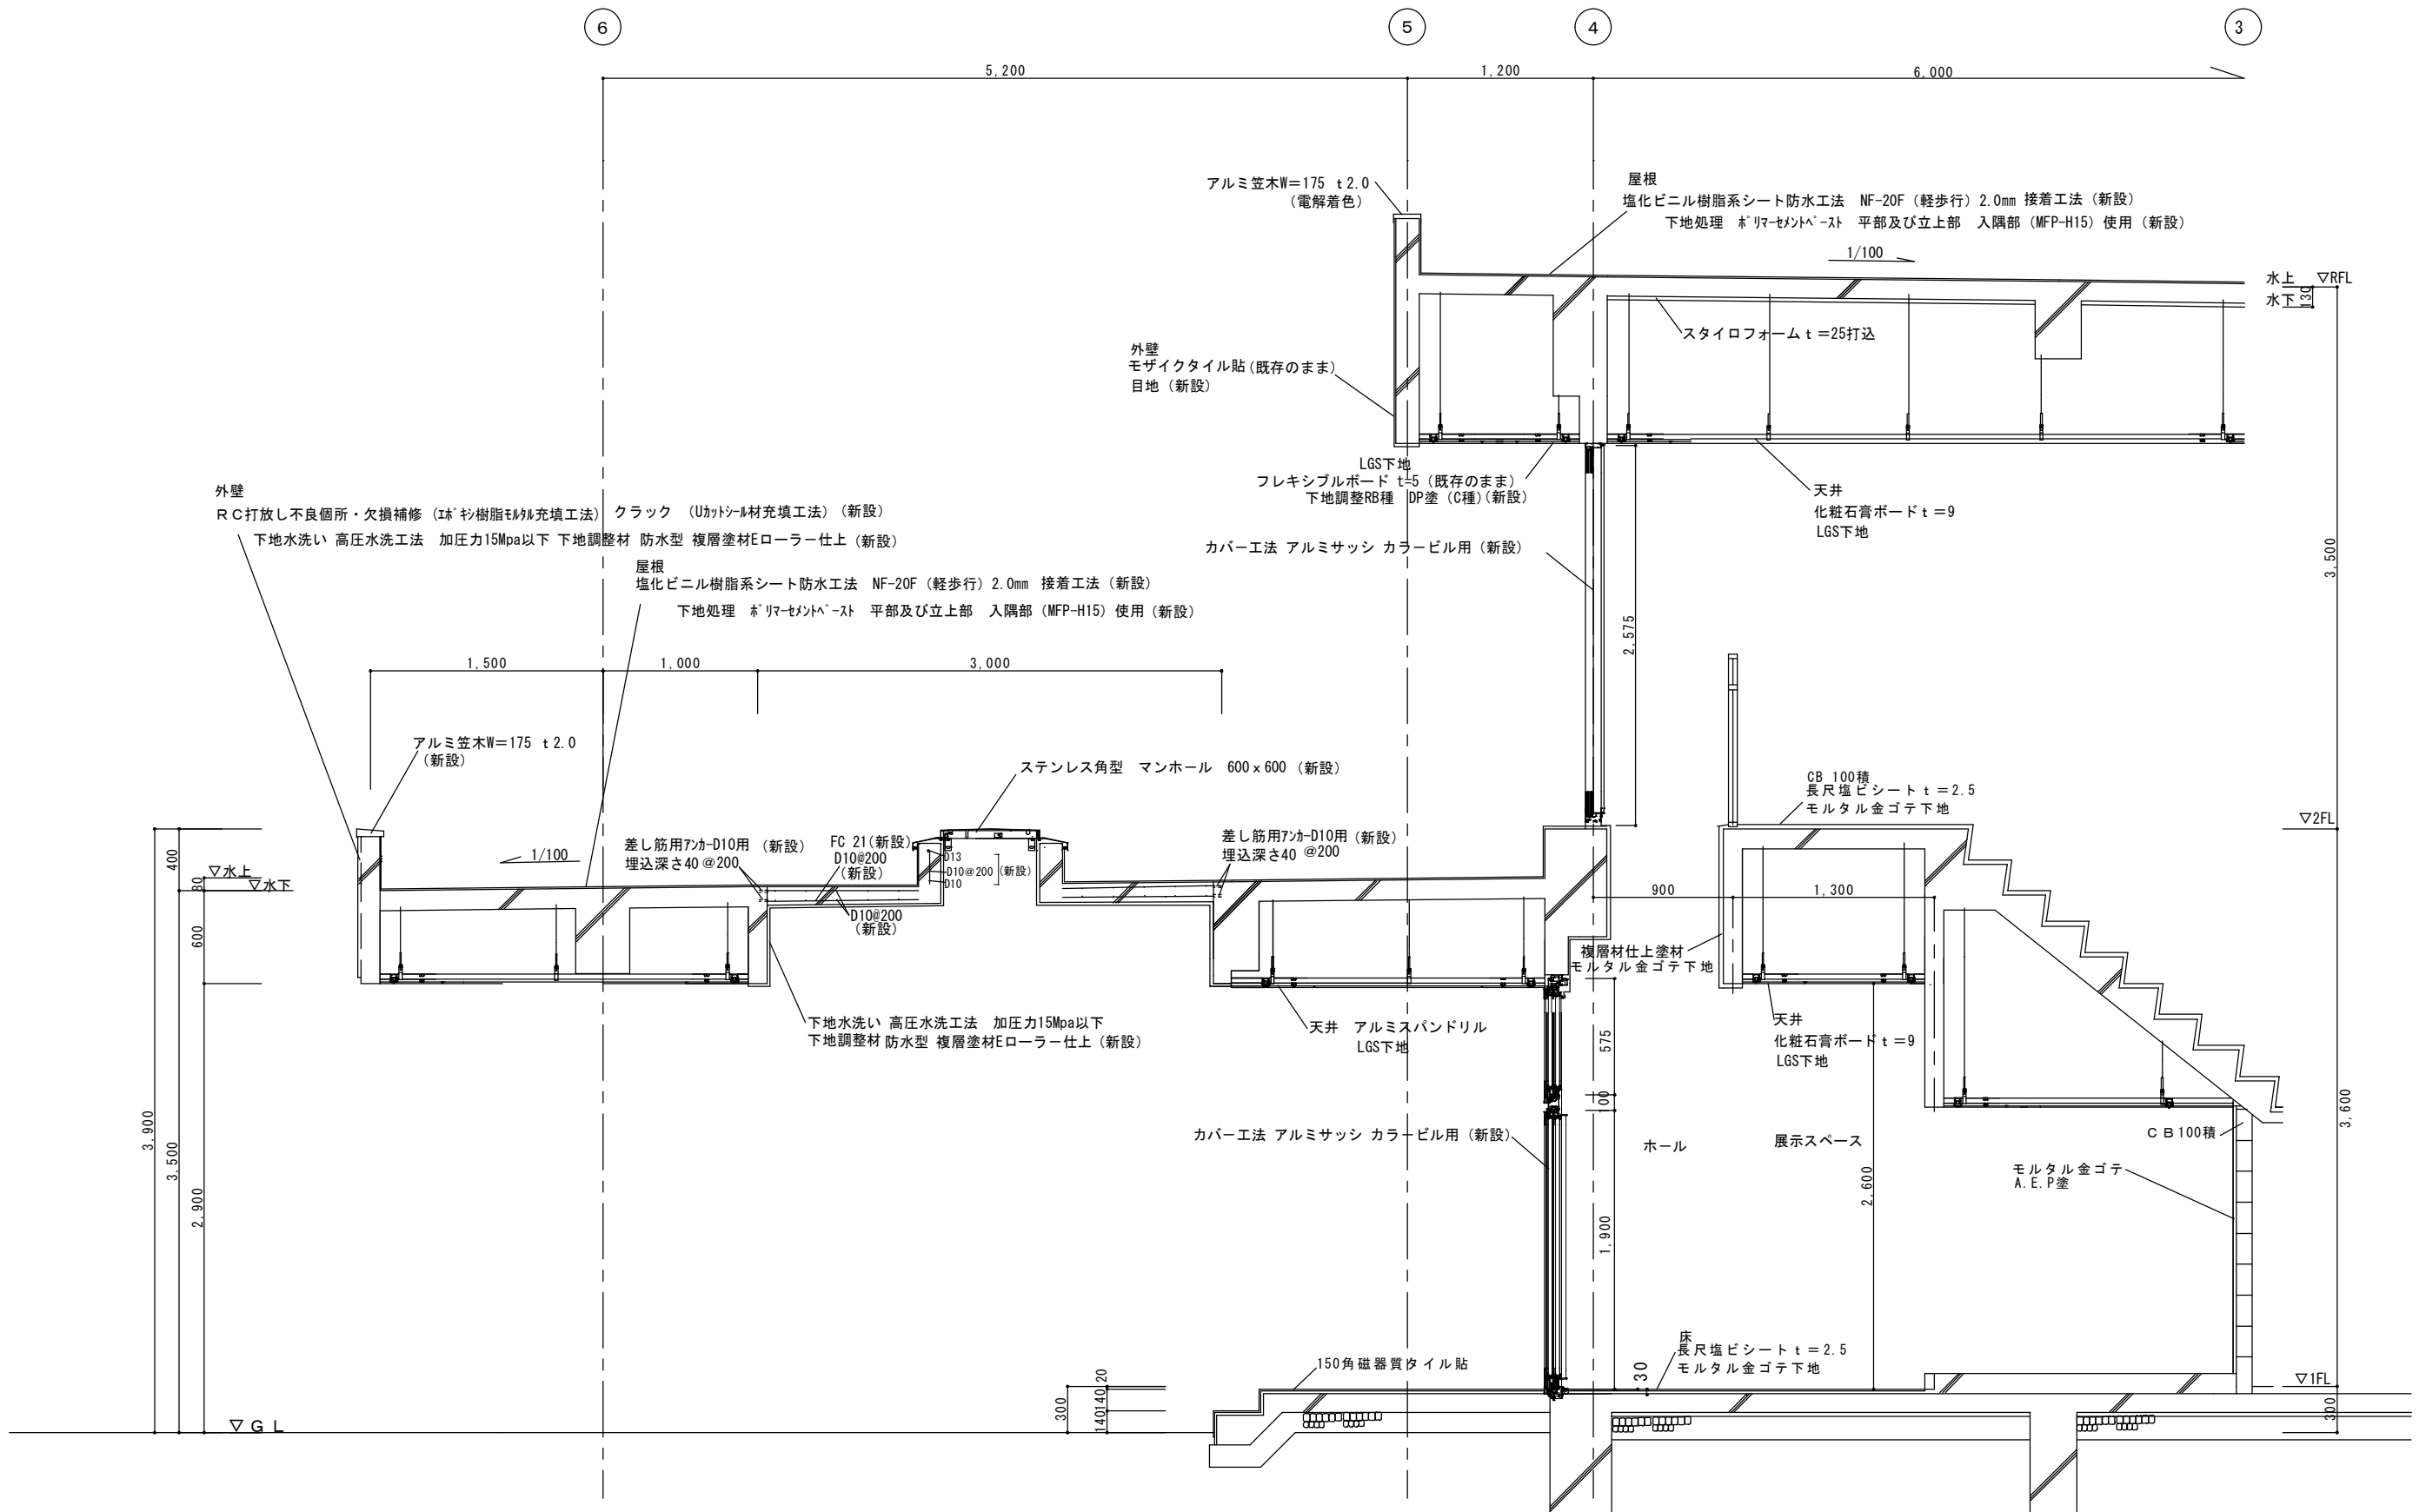


工 事 名 6 庁舎外壁・屋上防水工事 (波崎消防署)	図 名 (改修) 矩計図①	縮 尺 S=1/30	鹿 島 地 方 事 務 組 合	N O A-16	
				日 付	R. 05. 09

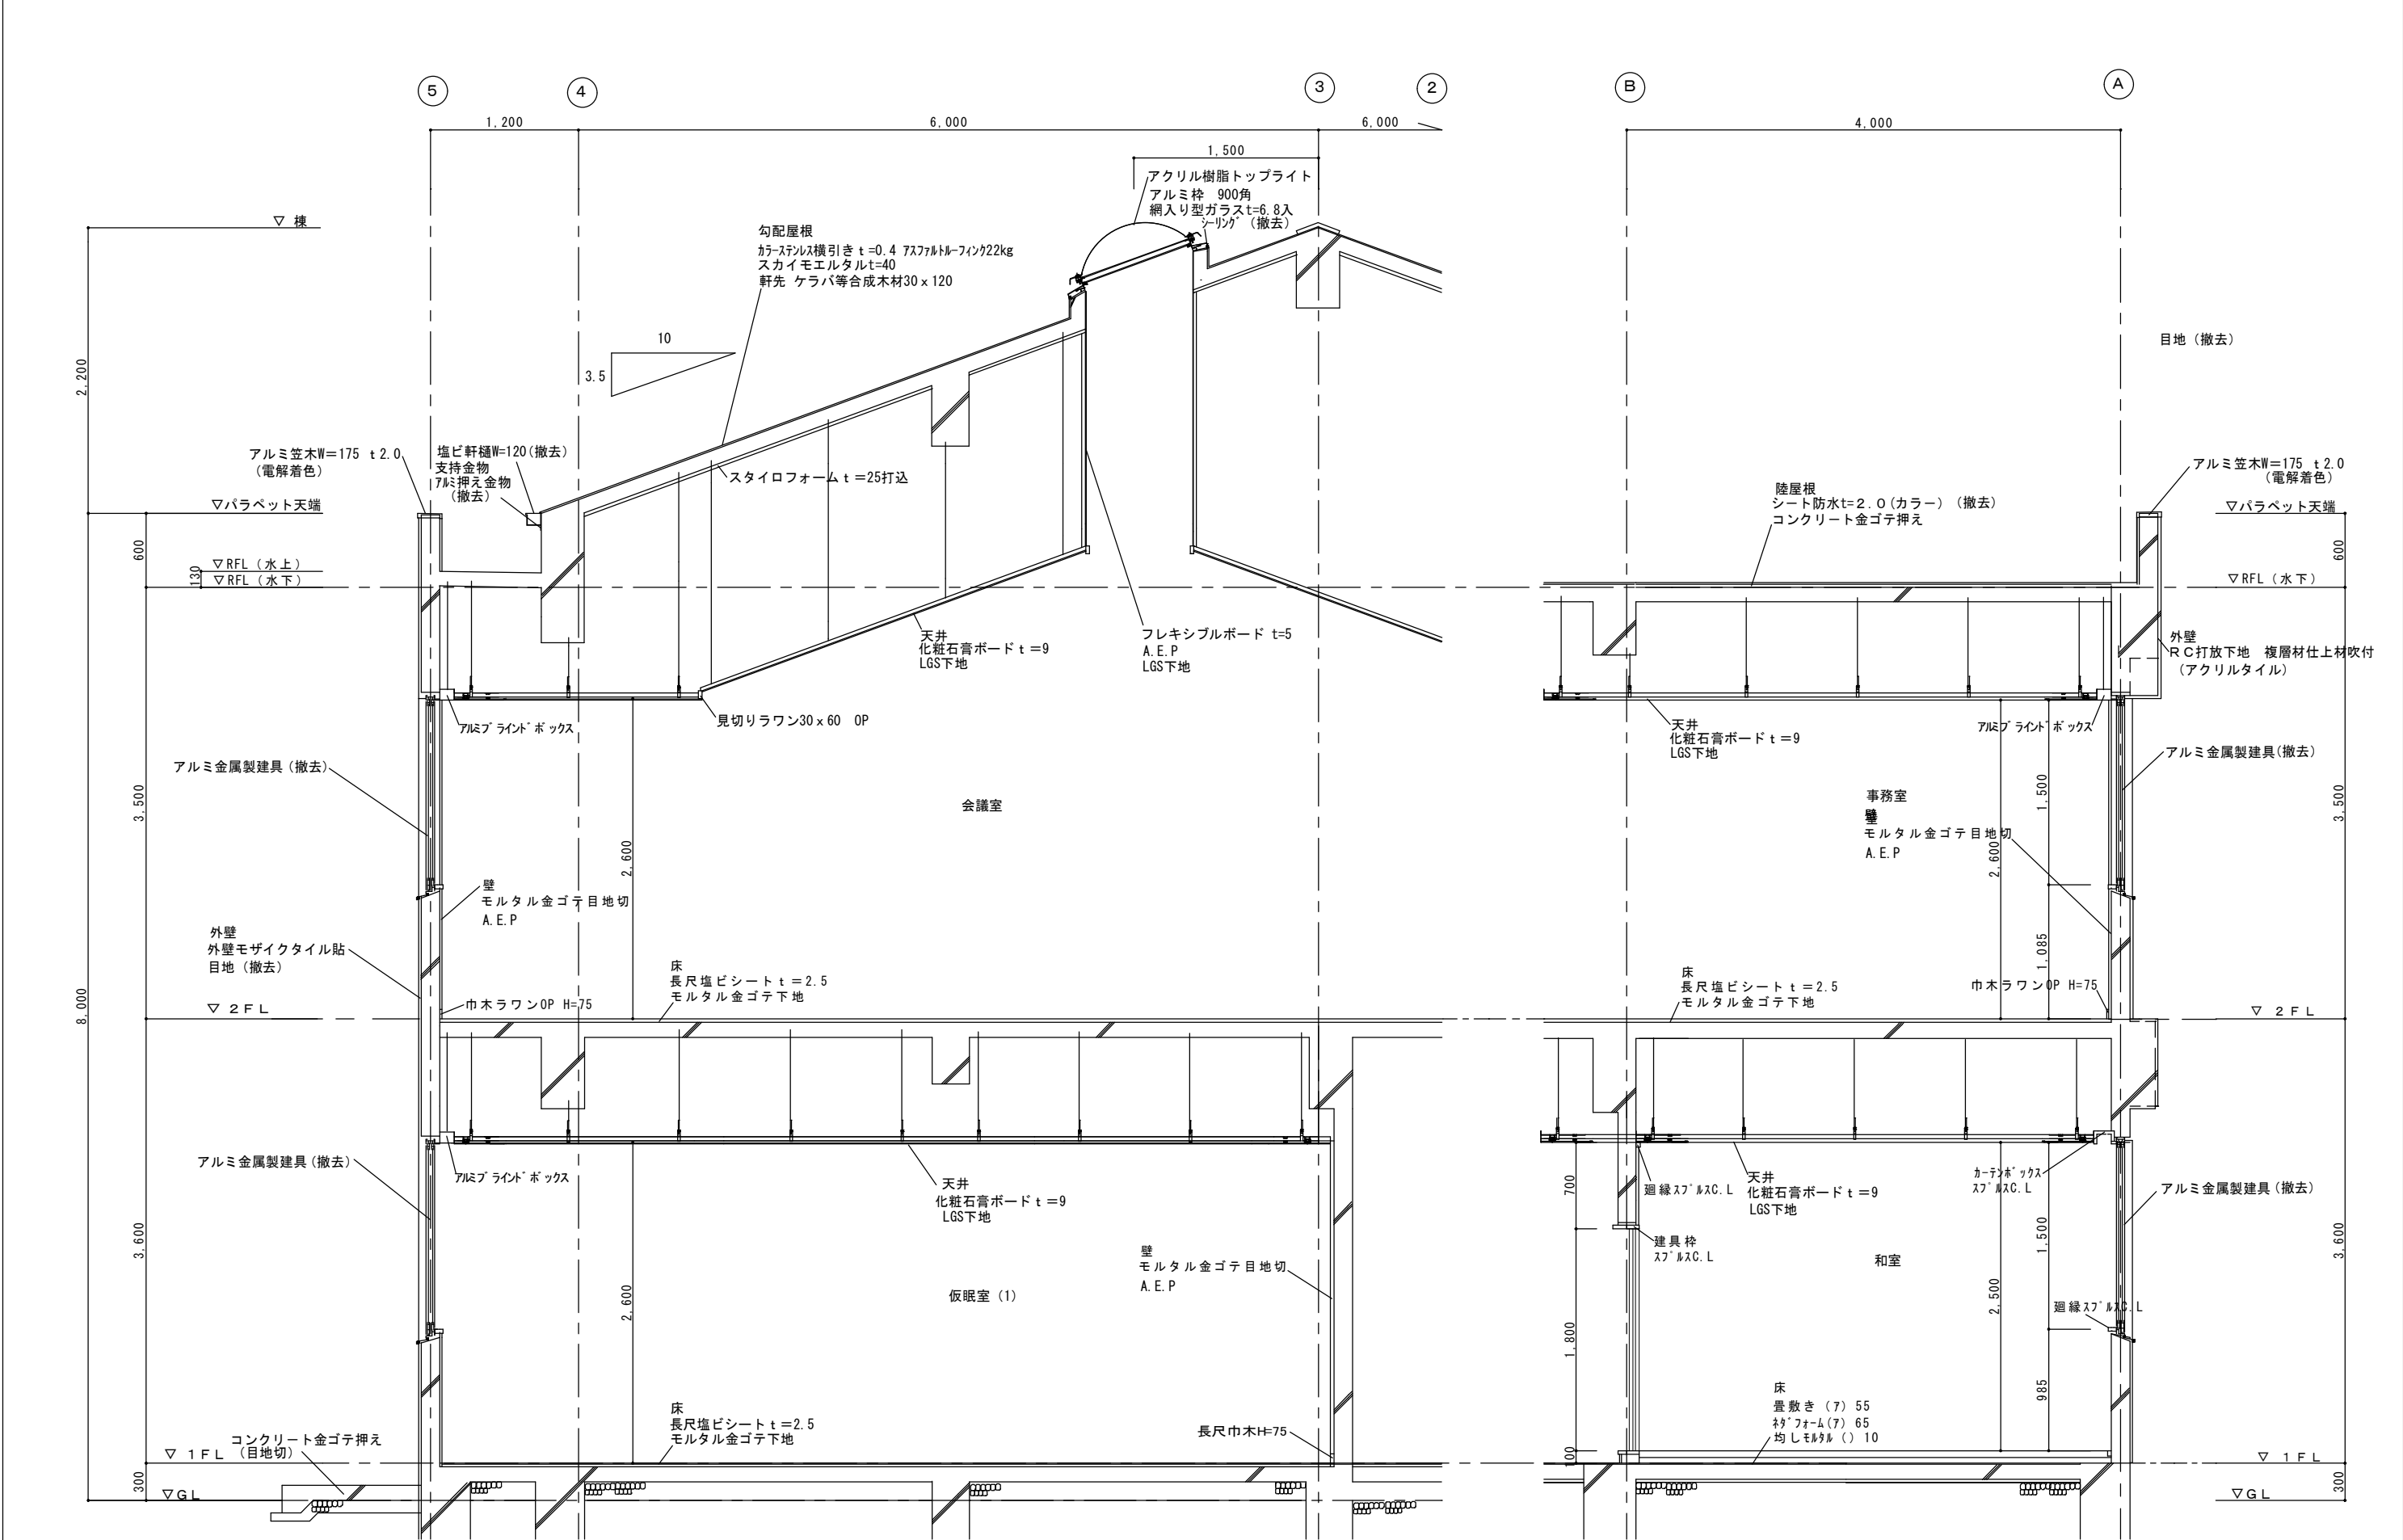

工 事 名 6 庁舎外壁・屋上防水工事（波崎消防署）	図 名 （現況）矩計図②	縮 尺 S=1/35	鹿 島 地 方 事 務 組 合	N O A-17	
				日 付 R.05.09	

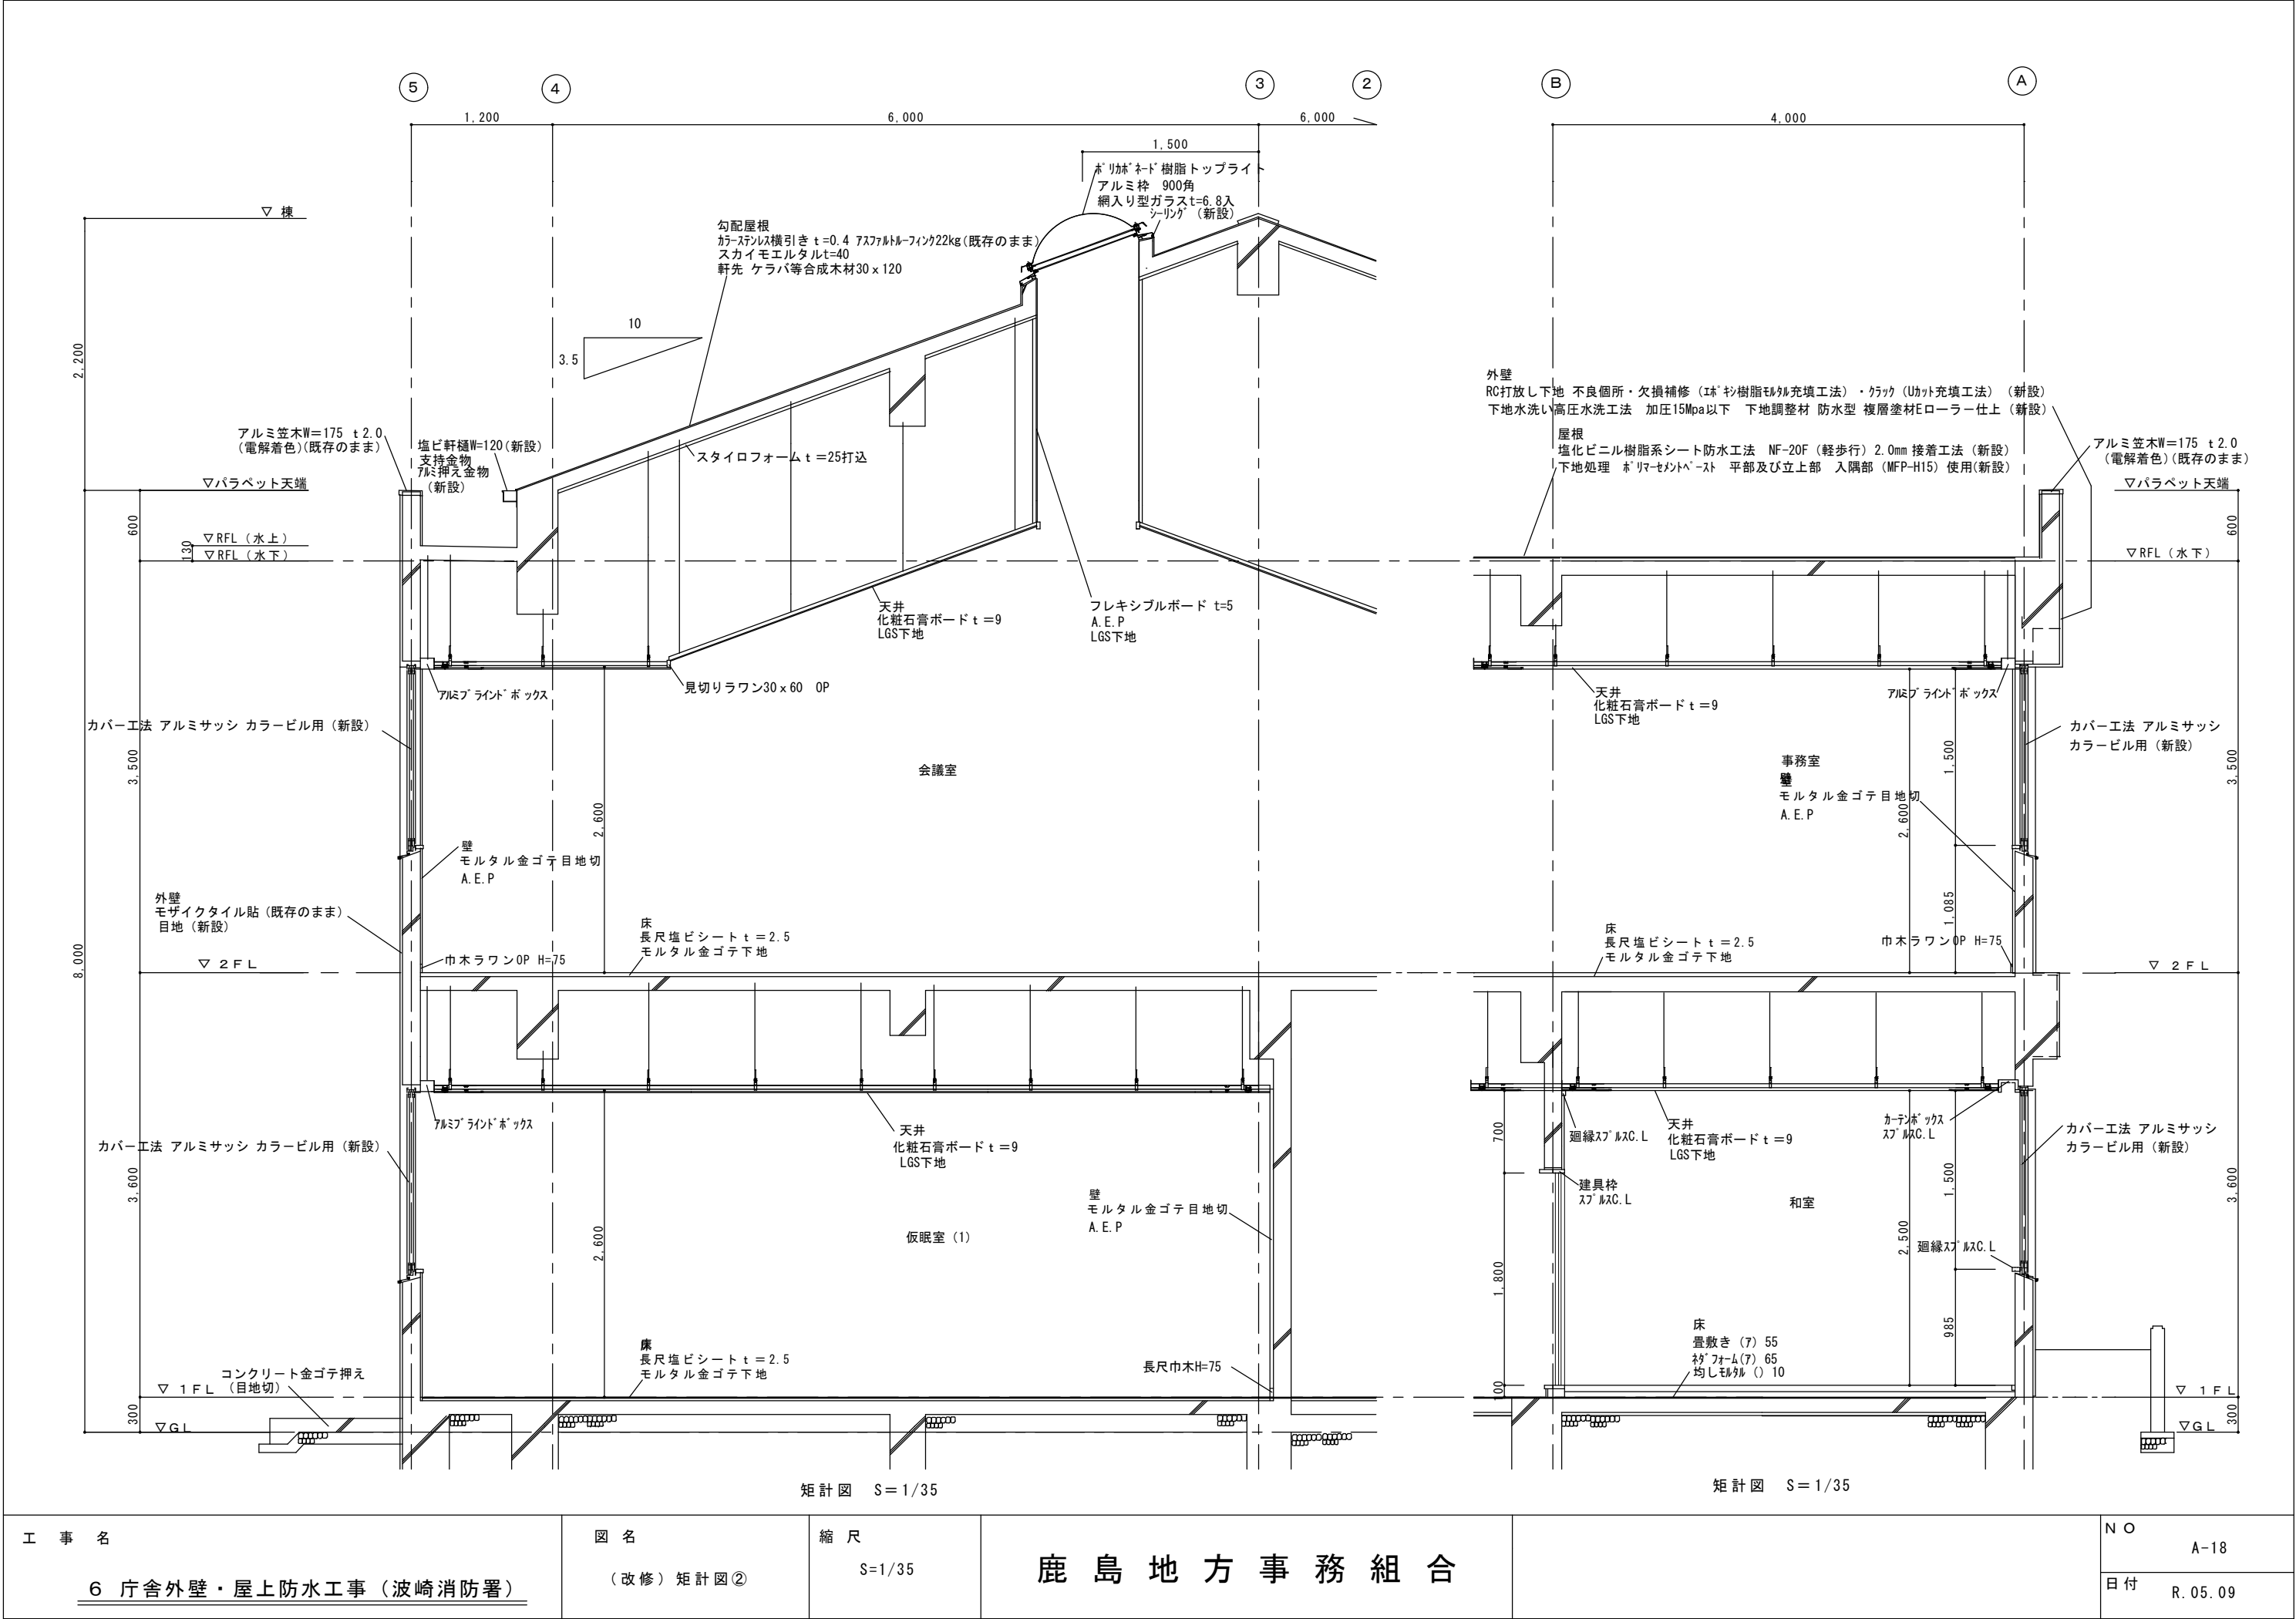

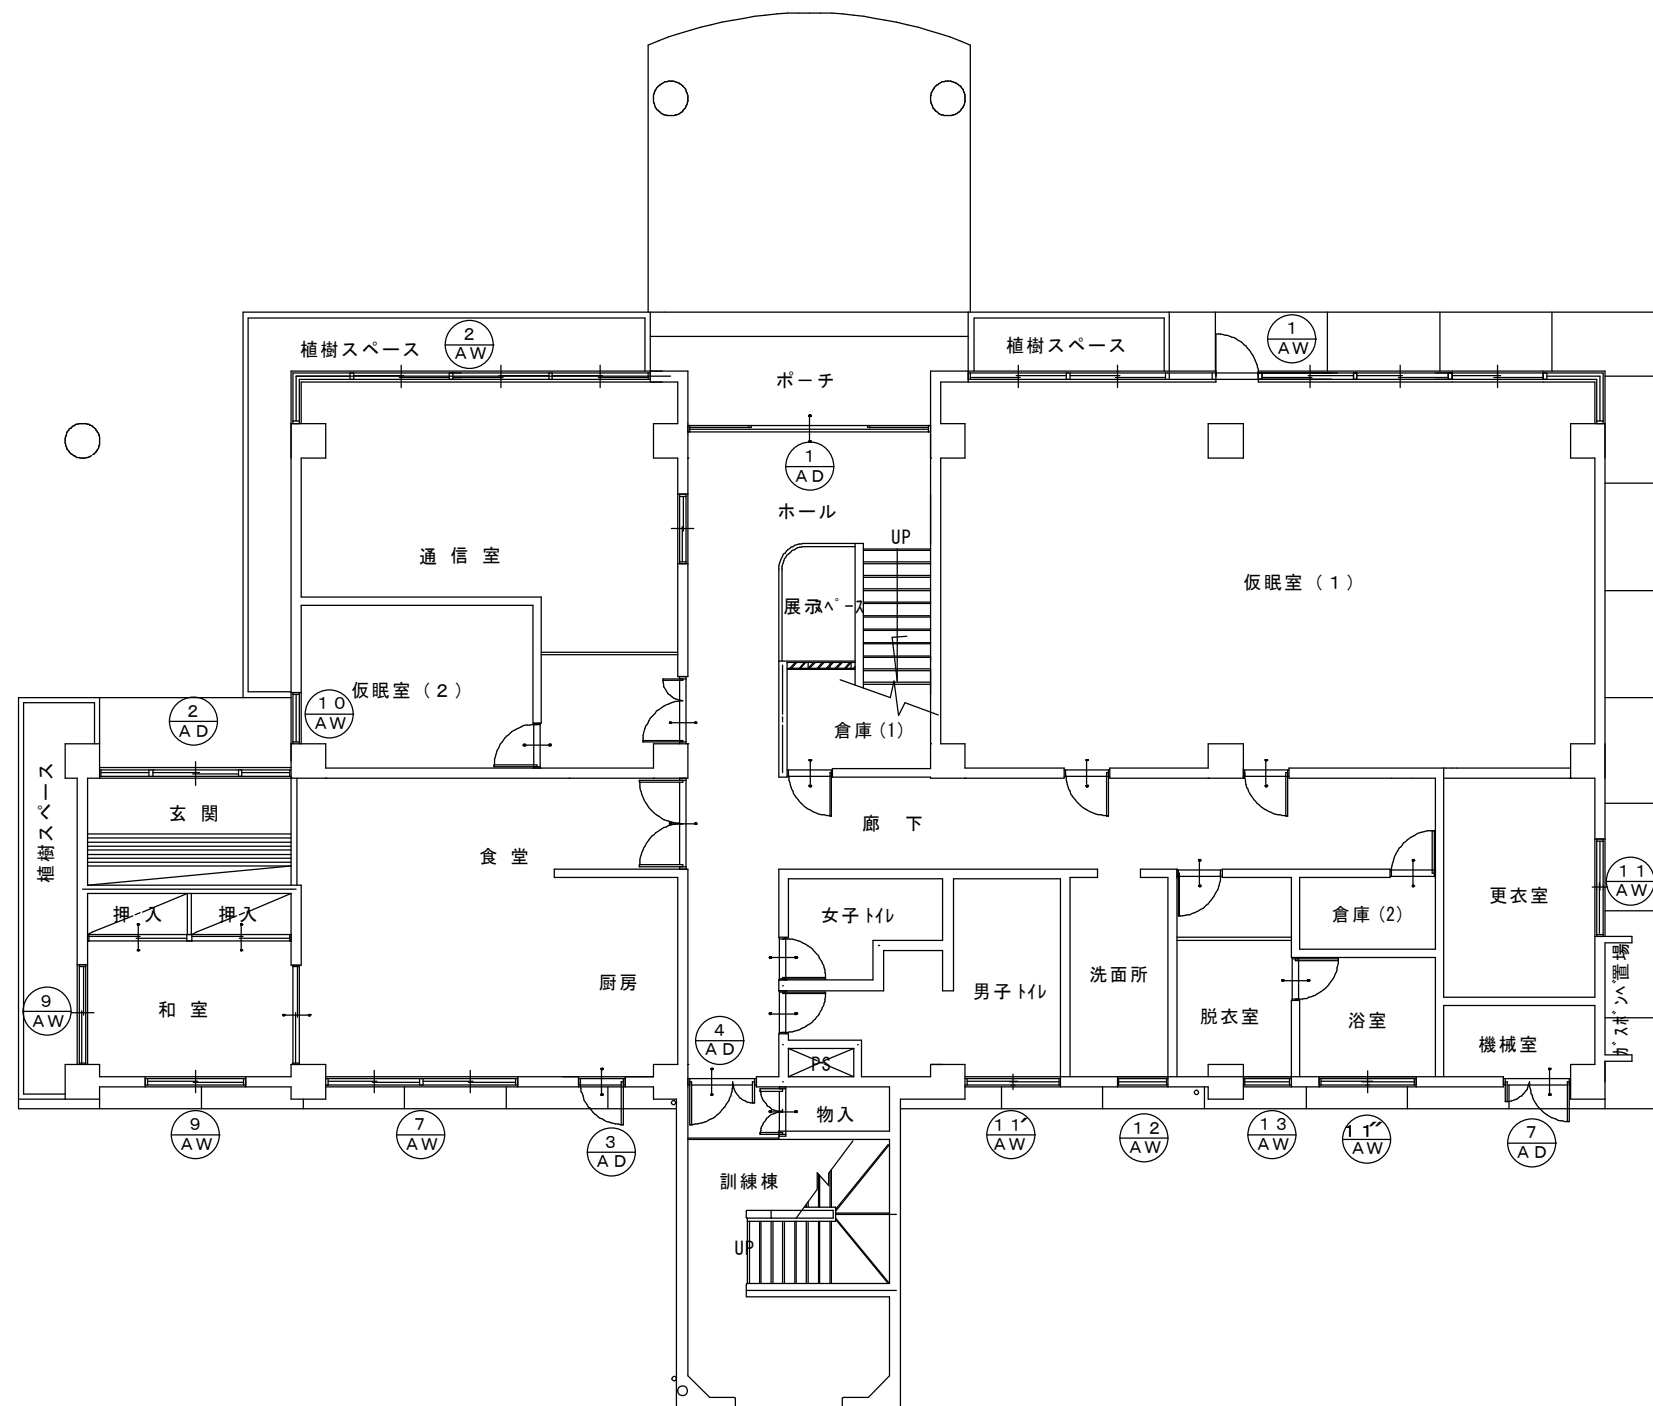

工 事 名

6 庁舎外壁・屋上防水工事（波崎消防署）

図 名

建具表リスト①

縮 尺

S=1/100



鹿 島 地 方 事 務 組 合

N O

A-19

日 付





R. 05. 09

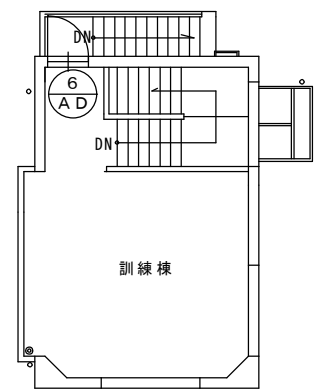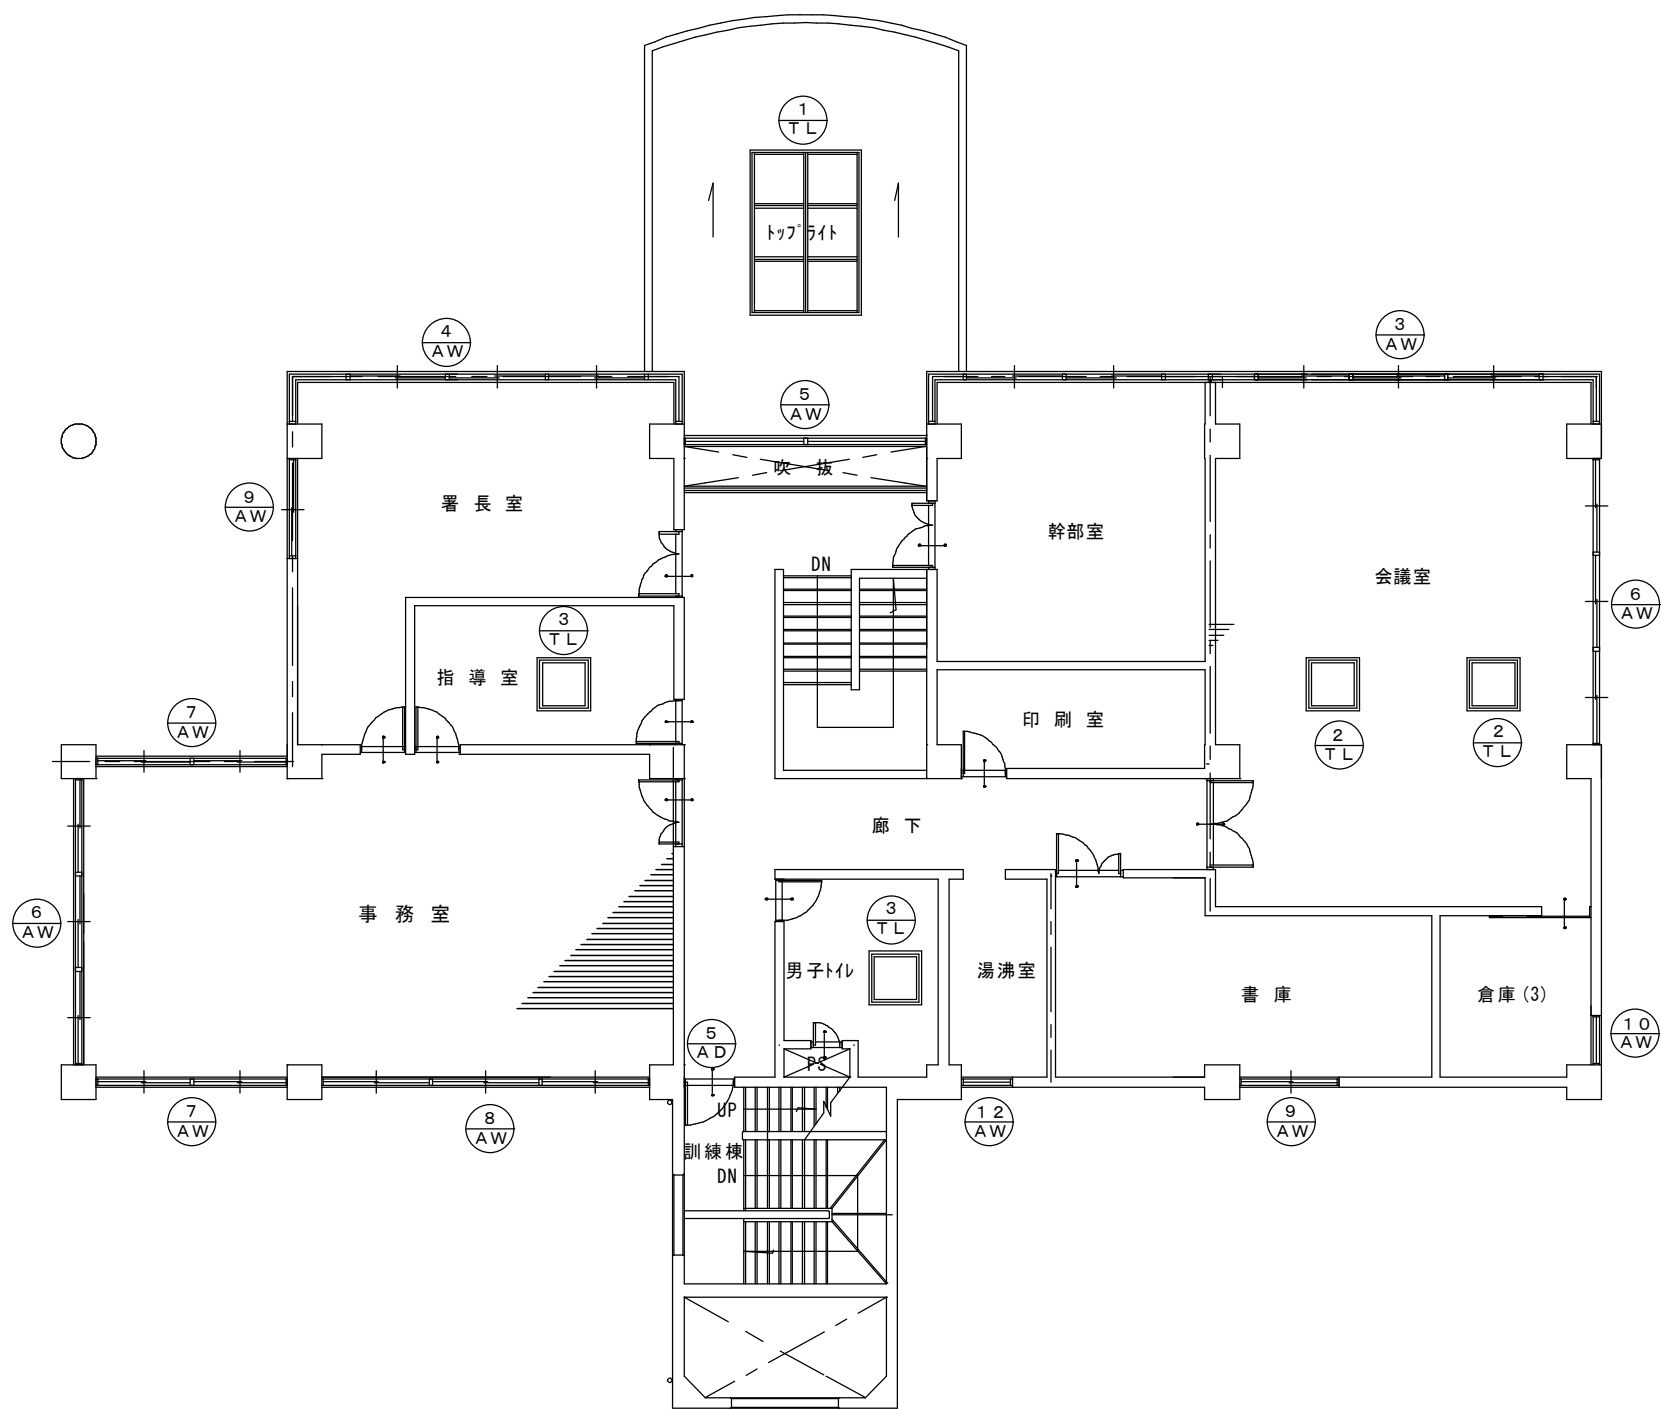


工 事 名	図 名	縮 尺	鹿 島 地 方 事 務 組 合		N O
6 庁舎外壁・屋上防水工事（波崎消防署）	建具リスト②	S=1/100			日付
					A-20
					R. 05. 09

符号・名称		数量		① A W引き違い連窓付きフラッシュドア袖コーナー-FIX		1ヶ所	
姿 図							
使用箇所		仮眠室（1）					
材質・仕上		ビル用アルミ・（カバー工法）RC用ブラック（アルミサッシ性能）台風圧性：S-5（2400Pa）水密製：W-5（500Pa）気密性：A-3					
硝子		H G 6 ガラス押え S R-1 7&ミネバ t-3mm					
見 込		7 0					
建具金物		水切り 沓摺ステンレス ロック付クレセント レバーハンドル&鍵 DC付 引戸錠 付属金物一式					
備 考		網戸付					
符号・名称		数量		③ A W引き違いFIX連窓 両袖コーナー-FIX		1ヶ所	
姿 図							
使用箇所		会議室～幹部室					
材質・仕上		ビル用アルミ・（カバー工法）RC用 ブラック（アルミサッシ性能）台風圧性：S-5（2400Pa）水密製：W-5（500Pa）気密性：A-3					
硝子		H G 6 ガラス押え S R-1					
見 込		7 0					
建具金物		水切り ロック付クレセント 付属金物一式					
備 考		網戸付					
符号・名称		数量		⑤ A WFIX連窓		1ヶ所	
姿 図							
使用箇所		2Fホール					
材質・仕上		ビル用アルミ・（カバー工法）RC用 ブラック（アルミサッシ性能）台風圧性：S-5（2400Pa）水密製：W-5（500Pa）気密性：A-3					
硝子		H G 1 0 ガラス押え S R-1					
見 込		1 0 0					
建具金物		水切り 付属金物一式					
備 考							
符号・名称		数量		⑥ A W引き違い3連窓		2ヶ所	
姿 図							
使用箇所		会議室 事務室					
材質・仕上		同左					
硝子		H G 6（会議室）（事務室）F L 5 ガラス押え S R-1					
見 込		7 0					
建具金物		水切り ロック付クレセント 付属金物一式					
備 考		網戸付					
符号・名称		数量		⑦ A W引き違い連窓		3ヶ所	
姿 図							
使用箇所		食堂 事務室					
材質・仕上		同左					
硝子		F L 5 ガラス押え S R-1					
見 込		同左					
建具金物		同左					
備 考		同左					
工 事 名				図 名		縮 尺	
6 庁舎外壁・屋上防水工事（波崎消防署）				建具表 ①		S=1/50	
						鹿 島 地 方 事 務 組 合	

符号・名称		数量	8 A W 引き違い3連窓	1ヶ所	9 A W 引き違い窓	4ヶ所	10 A W 縦軸回転窓	2ヶ所	11 A W 引違い窓	3ヶ所	12 A W こり出し窓	2ヶ所	13 A W こり出し窓	1ヶ所
姿 図									1F 便所男子 1ヶ所 浴室 1ヶ所					
使用箇所			事務室		和室 署長室 書庫		仮眠室(2) 倉庫(3)		更衣室 1F便所男子 浴室		洗面室 湯沸室		脱衣室	
材質・仕上			ビル用アルミ・(カバー工法)RC用ブラック(アルミサッシ性能)台風圧性:S-5(2400Pa)水密製:W-5(500Pa)気密性:A-3		同左		同左		同左		同左		同左	
硝子			FL5 ガラス押えSR-1		HG6(署長室)FL5(和室 書庫)ガラス押えSR-1		FL5		FWG6.8 ガラス押えSR-1		同左		同左	
見込			70		同左		同左		同左		同左		同左	
建具金物			水切り ロック付クレセント 付属金物一式		同左		水切り 付属金物一式		同左		同左		同左	
備考			網戸付		同左						網戸付		同左	
符号・名称	数量	1 A D オートドア ランマ袖FIX引分け	1ヶ所	2 A D 引き違い戸	1ヶ所	3 A D 外倒しランマ付き開きドア1ヶ所	4 A D 親子開きドア	1ヶ所	5 A D 片開きドア	1ヶ所				
姿 図														
使用箇所			1Fホール		玄関		厨房		1F廊下		2F廊下			
材質・仕上			ビル用アルミ・(カバー工法)RC用ブラック(アルミサッシ性能)台風圧性:S-5(2400Pa)水密製:W-5(500Pa)気密性:A-3		同左		同左		同左		同左			
硝子			TG10(ランマ)FL5 ガラス押えSR-1		同左		FG6 アルミハット t=3mm ガラス押えSR-1		FWG6.8 ガラス押えSR-1		FWG6.8			
見込			100		同左		70		70		70			
建具金物			沓摺ステンレス 付属金物一式		同左 引戸錠		沓摺ステンレス 付属金物一式 ｾﾊﾞｰﾊﾝﾄﾞﾙ錠DC付		同左		同左			
備考														
符号・名称	数量	6 A D 片開きフラッシュドア	1ヶ所	7 A D 親子開きドア	1ヶ所	1 T L アルミトップライト(撤去)	1ヶ所	2 T L 固定式トップライト 角ドームタイプ 2ヶ所	3 T L 片側開閉式トップライト 角ドームタイプ 2ヶ所					
姿 図														
使用箇所			訓練棟	機械室	玄関ポーチ		会議室		指導室 2階 便所					
材質・仕上			ビル用アルミ・(カバー工法)RC用ブラック(アルミサッシ性能)台風圧性:S-5(2400Pa)水密製:W-5(500Pa)気密性:A-3	同左	ビル用アルミ・RC用(撤去)		ドーム(ポリカーボネート)乳白色アルミ押出型材 アルミトクリアー 耐火仕様		同左					
硝子			アルミハット t=3mm	同左	PWG6.8 ガラス押えSR-1(撤去)		アルミ形ガラス t=6.8		同左					
見込			70	同左										
建具金物			沓摺ステンレス 付属金物一式 ｾﾊﾞｰﾊﾝﾄﾞﾙ錠 DC付	同左	付属金物一式(撤去)		付属金物一式		同左 手動 オペレーター					
備考														
工 事 名			図 名		縮 尺		鹿 島 地 方 事 務 組 合			N O				
5 庁舎外壁・屋上防水工事(波崎消防署)			建具表 ②		S=1/50					A-22				
										日付 R.05.09				

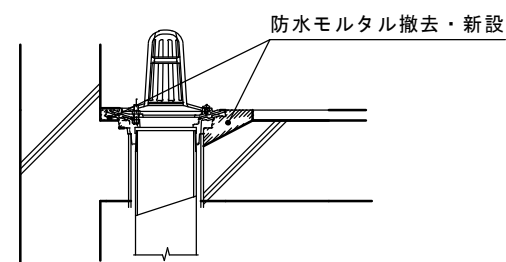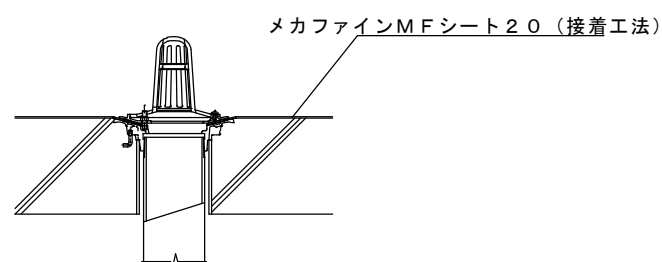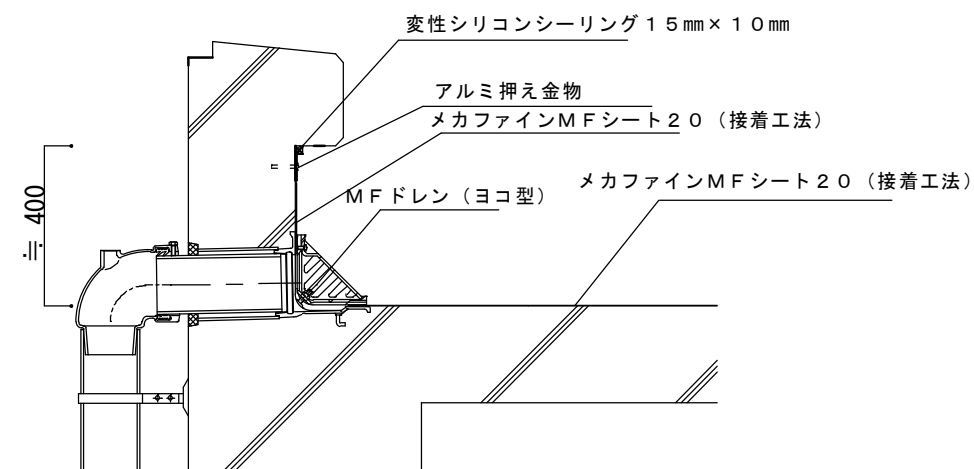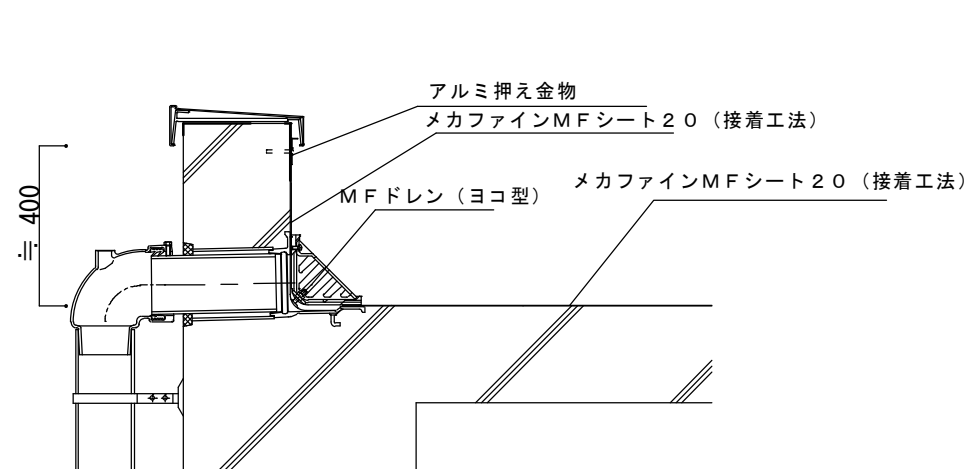

工 事 名	図 名	縮 尺	鹿 島 地 方 事 務 組 合		N O
					A-23
<u>6 庁舎外壁・屋上防水工事（波崎消防署）</u>	部分詳細図（参考図）	S = 1/10			日 付
					R. 05. 09

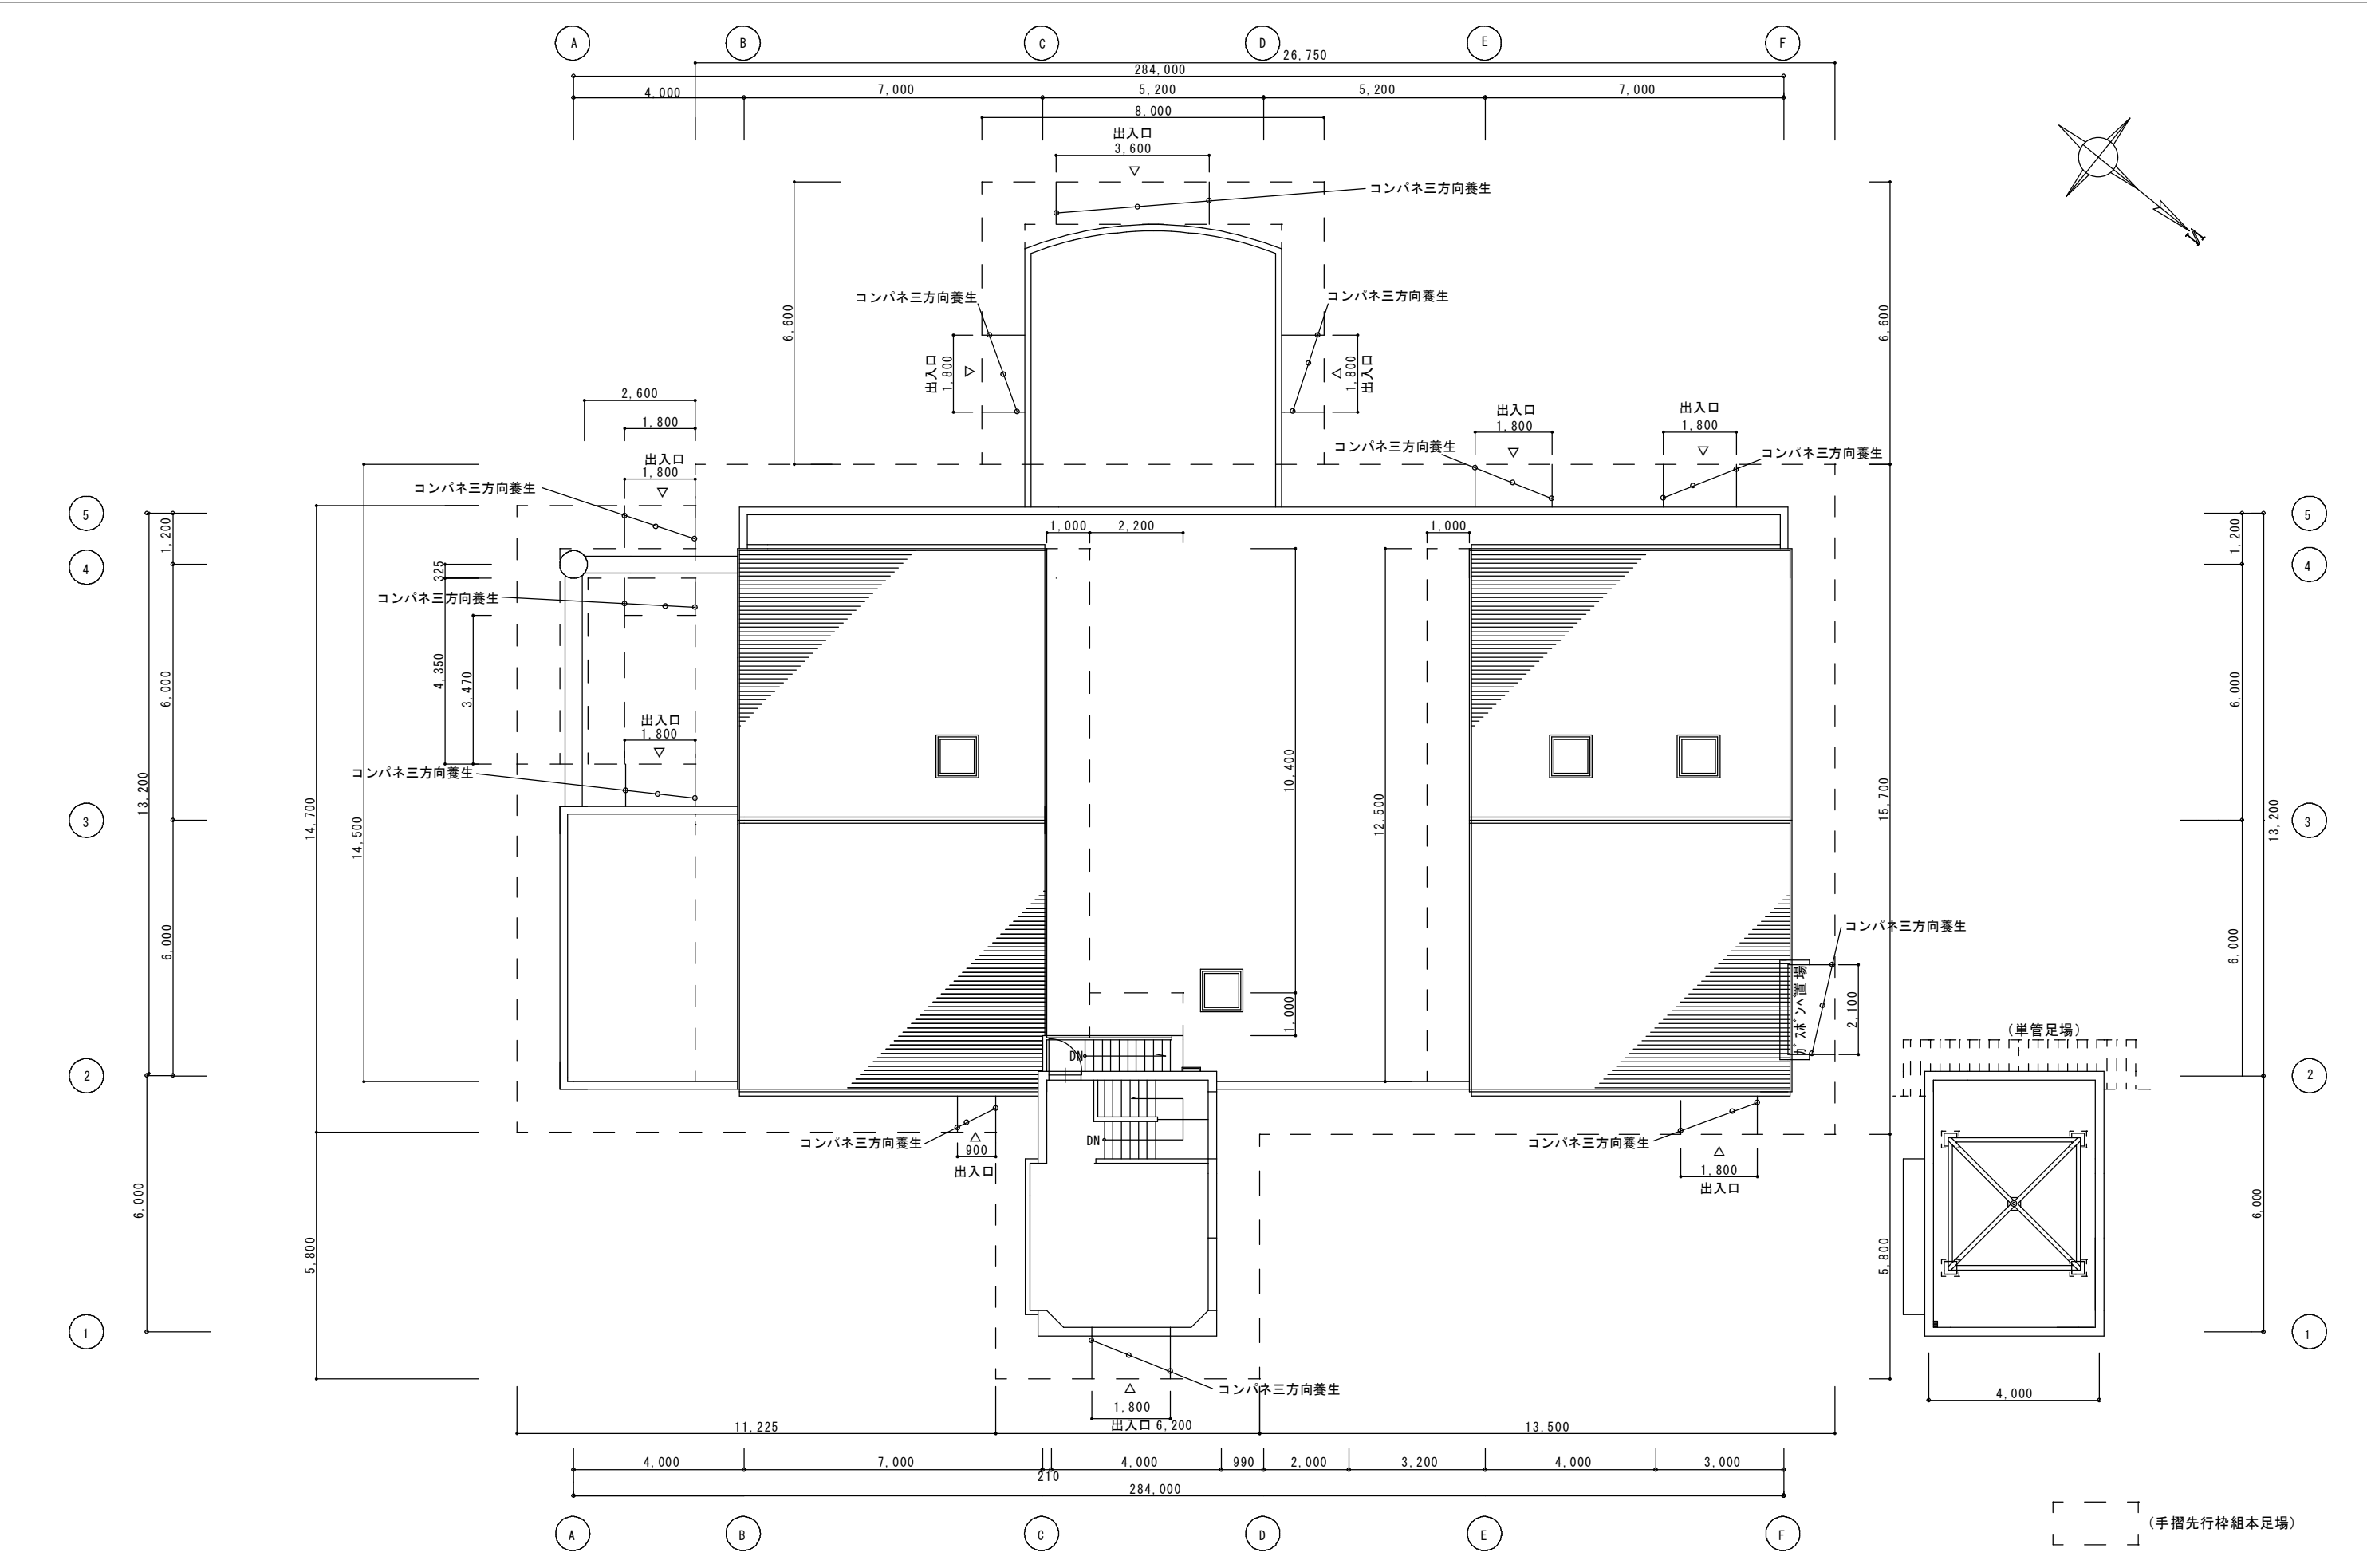

工 事 名 6 庁舎外壁・屋上防水工事(波崎消防署)	図 名 仮 設 図	縮 尺 S= 1/100	鹿 島 地 方 事 務 組 合		N O A-24 日 付 R. 05. 09
--	---------------------------------	------------------------------------	----------------------------	--	--