


申請建物1-1)
高(21.595)(申請建物1-1)

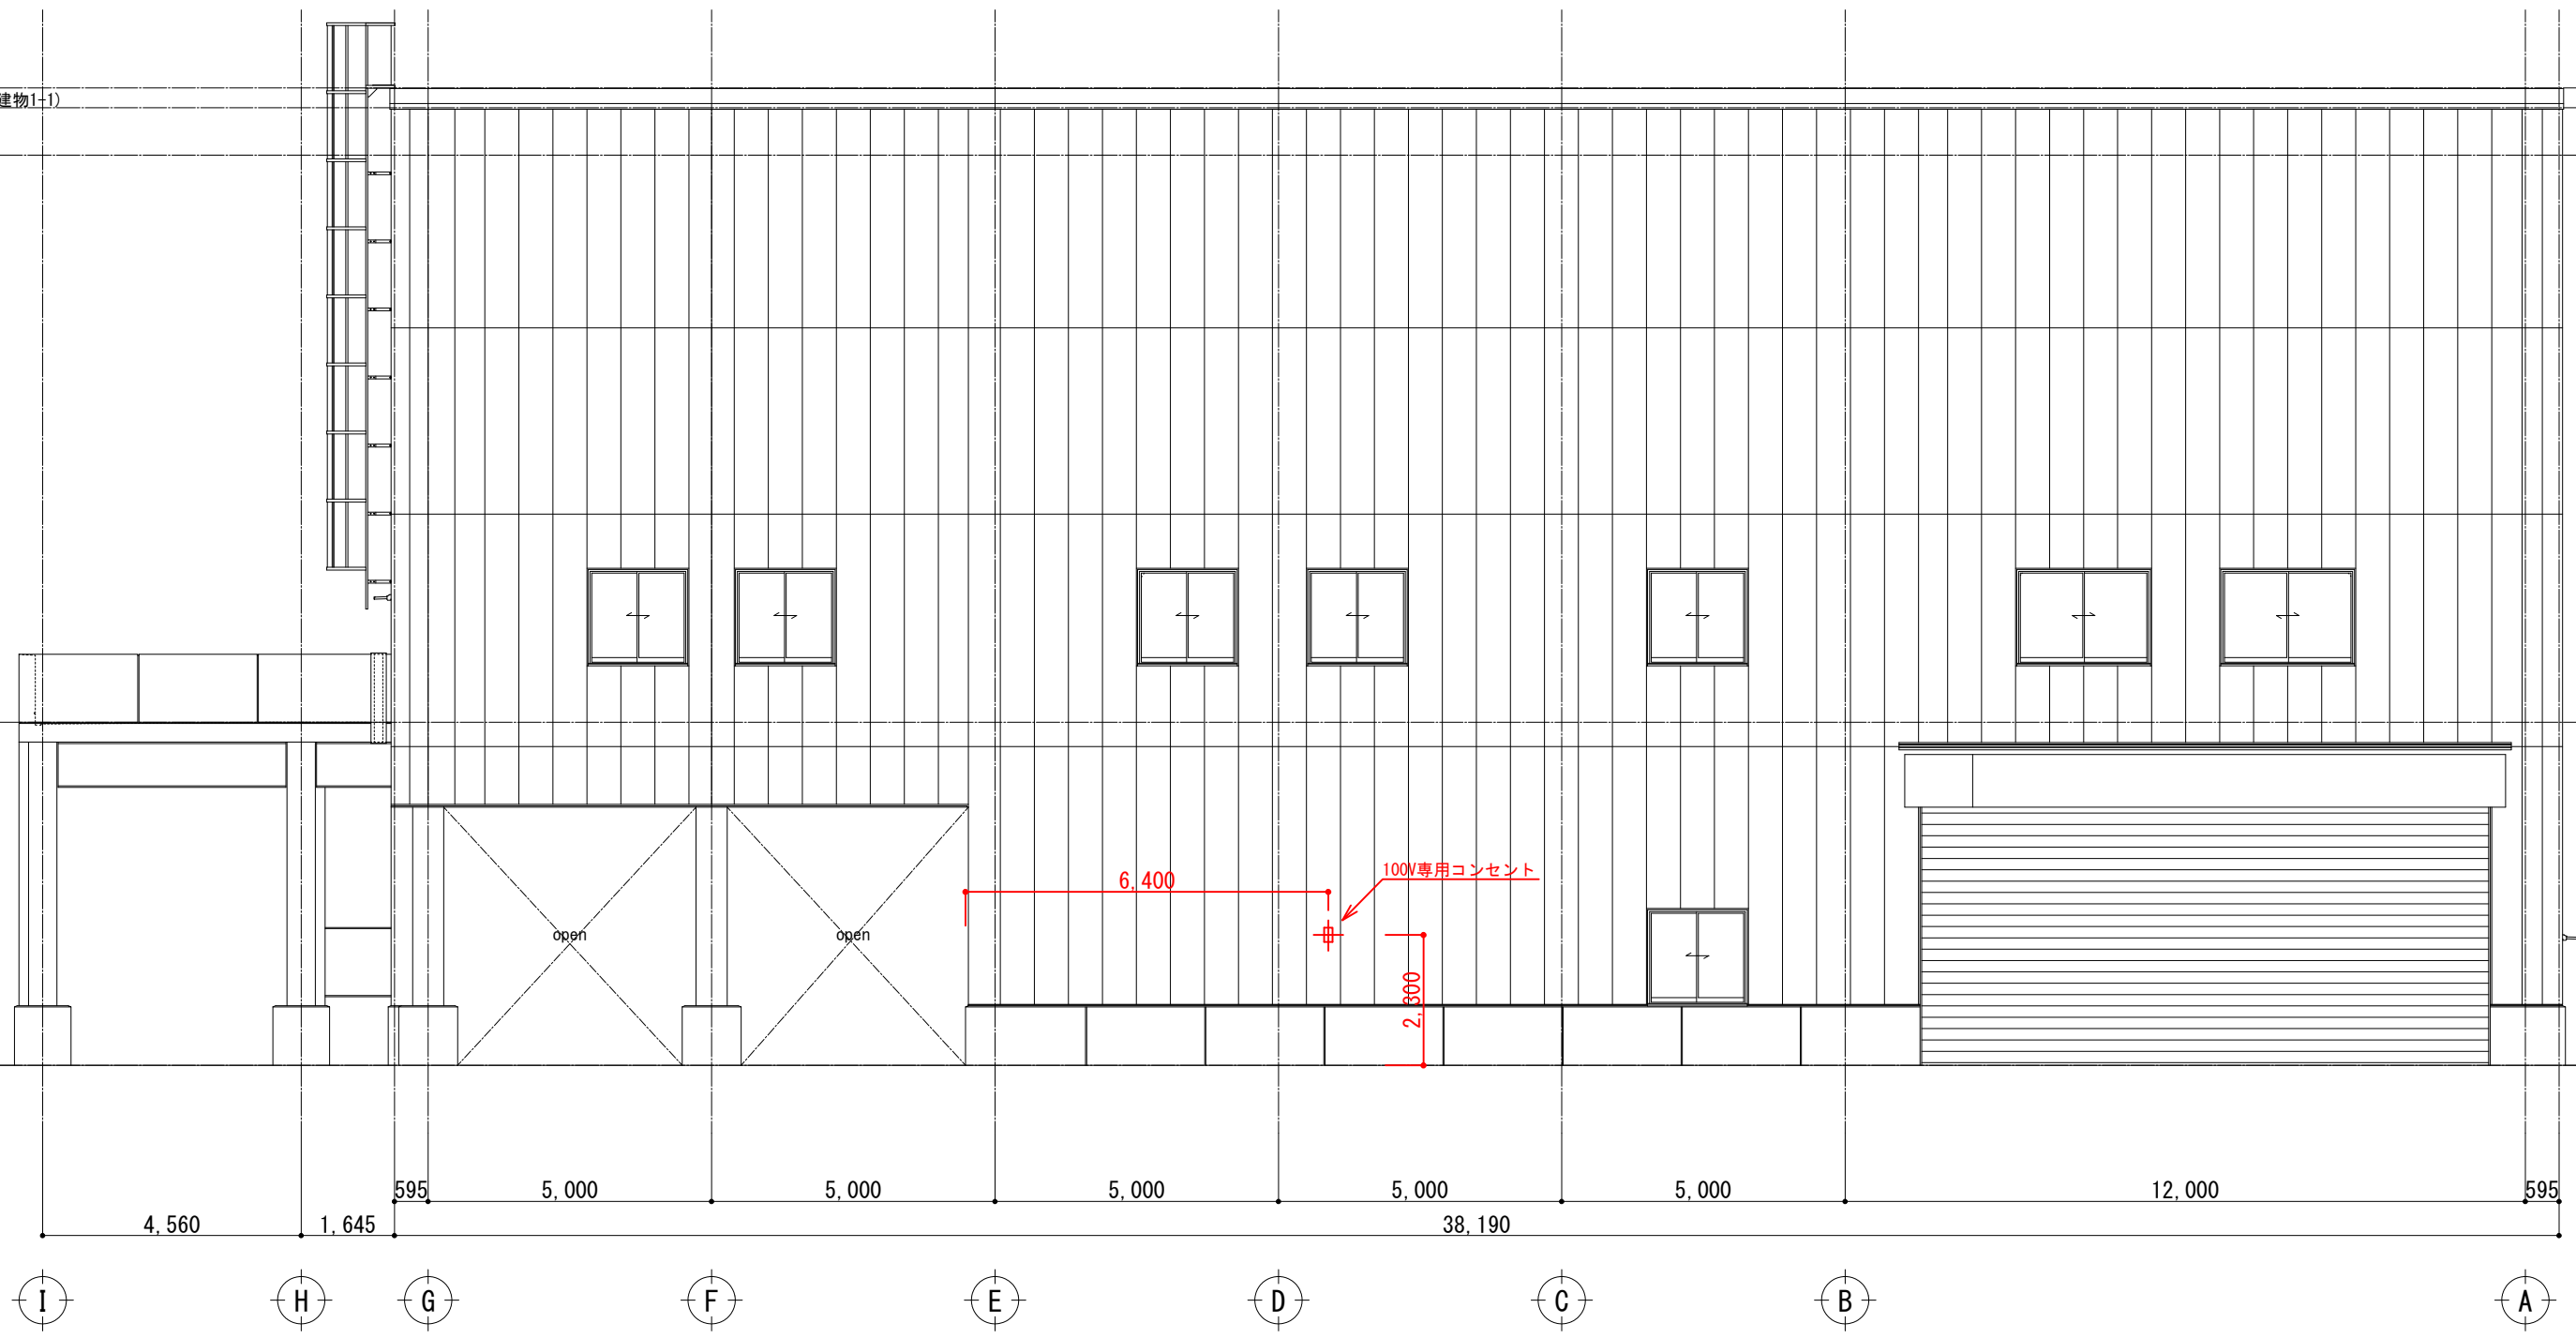

東側立面図 S=1/100

鹿嶋可燃ごみ中継センター東面立面図