





記載例 建築物、工作物等構造図 ■・・・20号タンク ・・・危険物機器 ・・・その他の機器

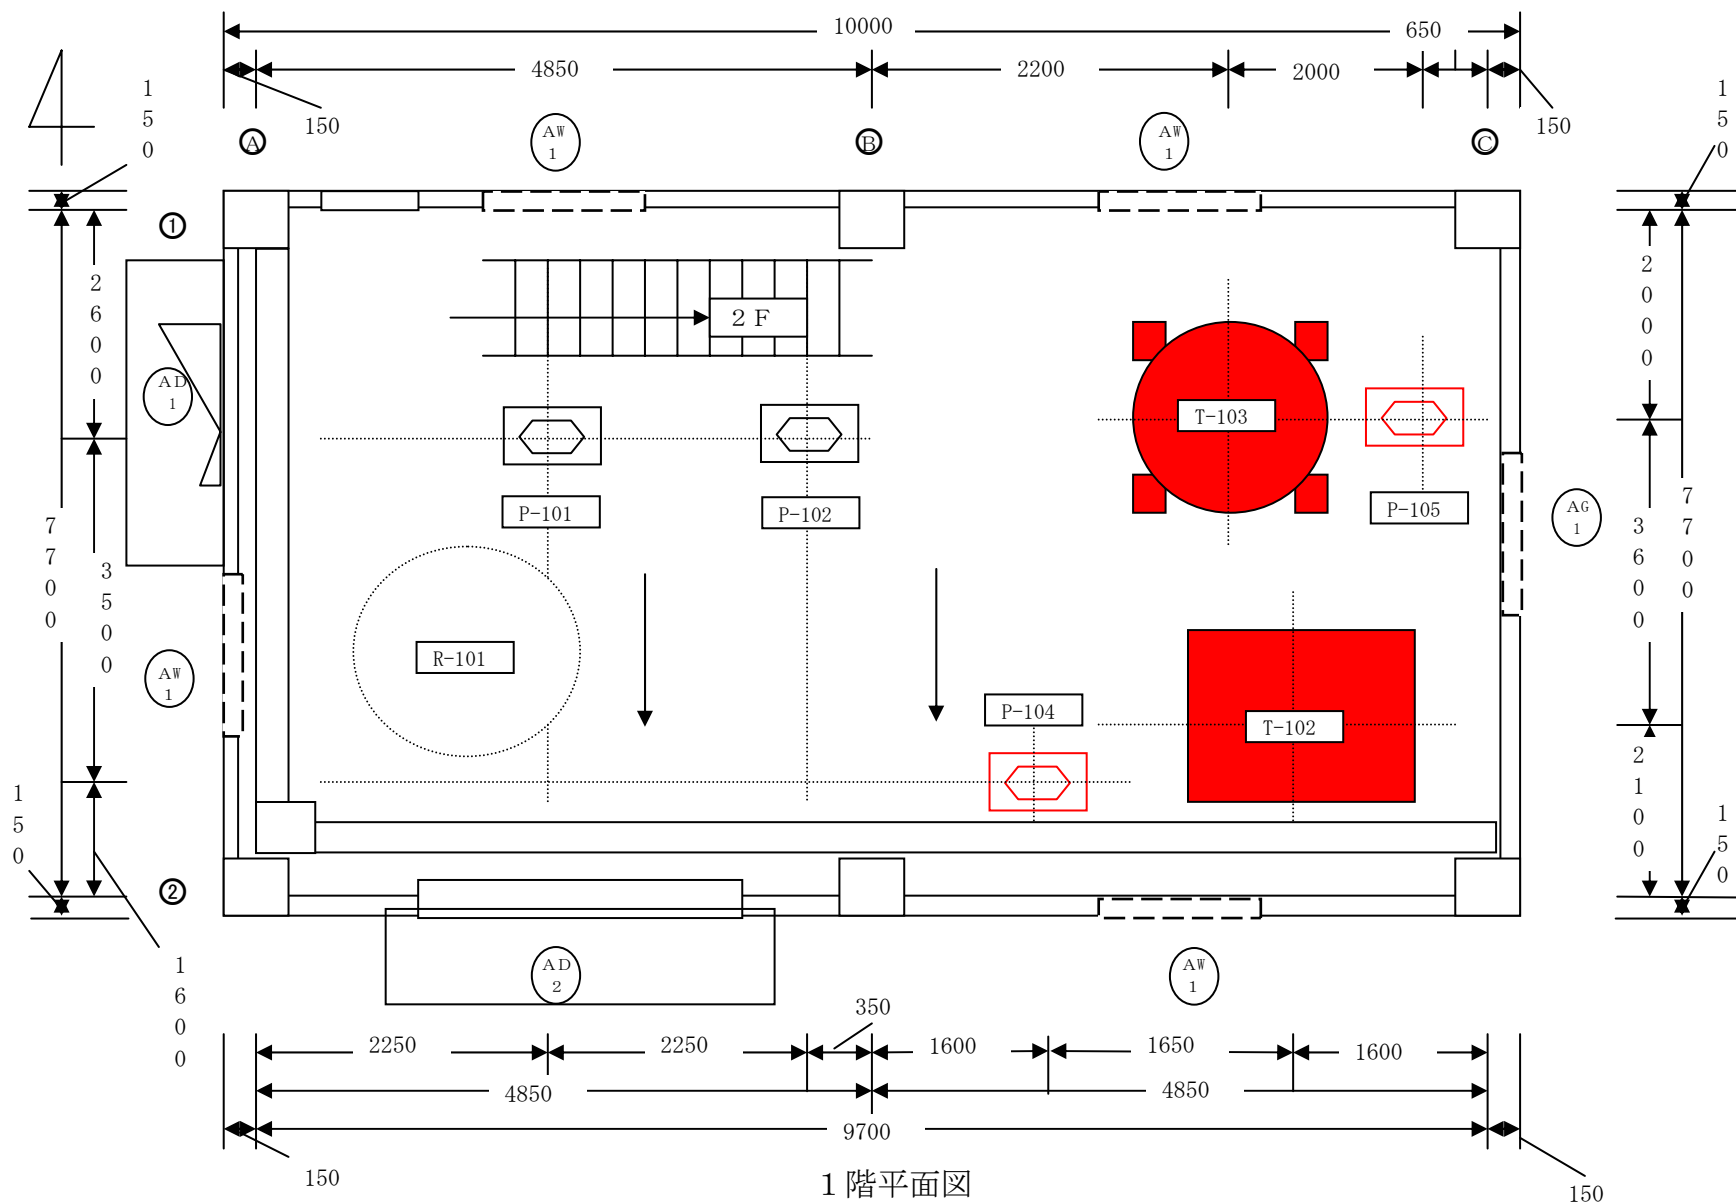

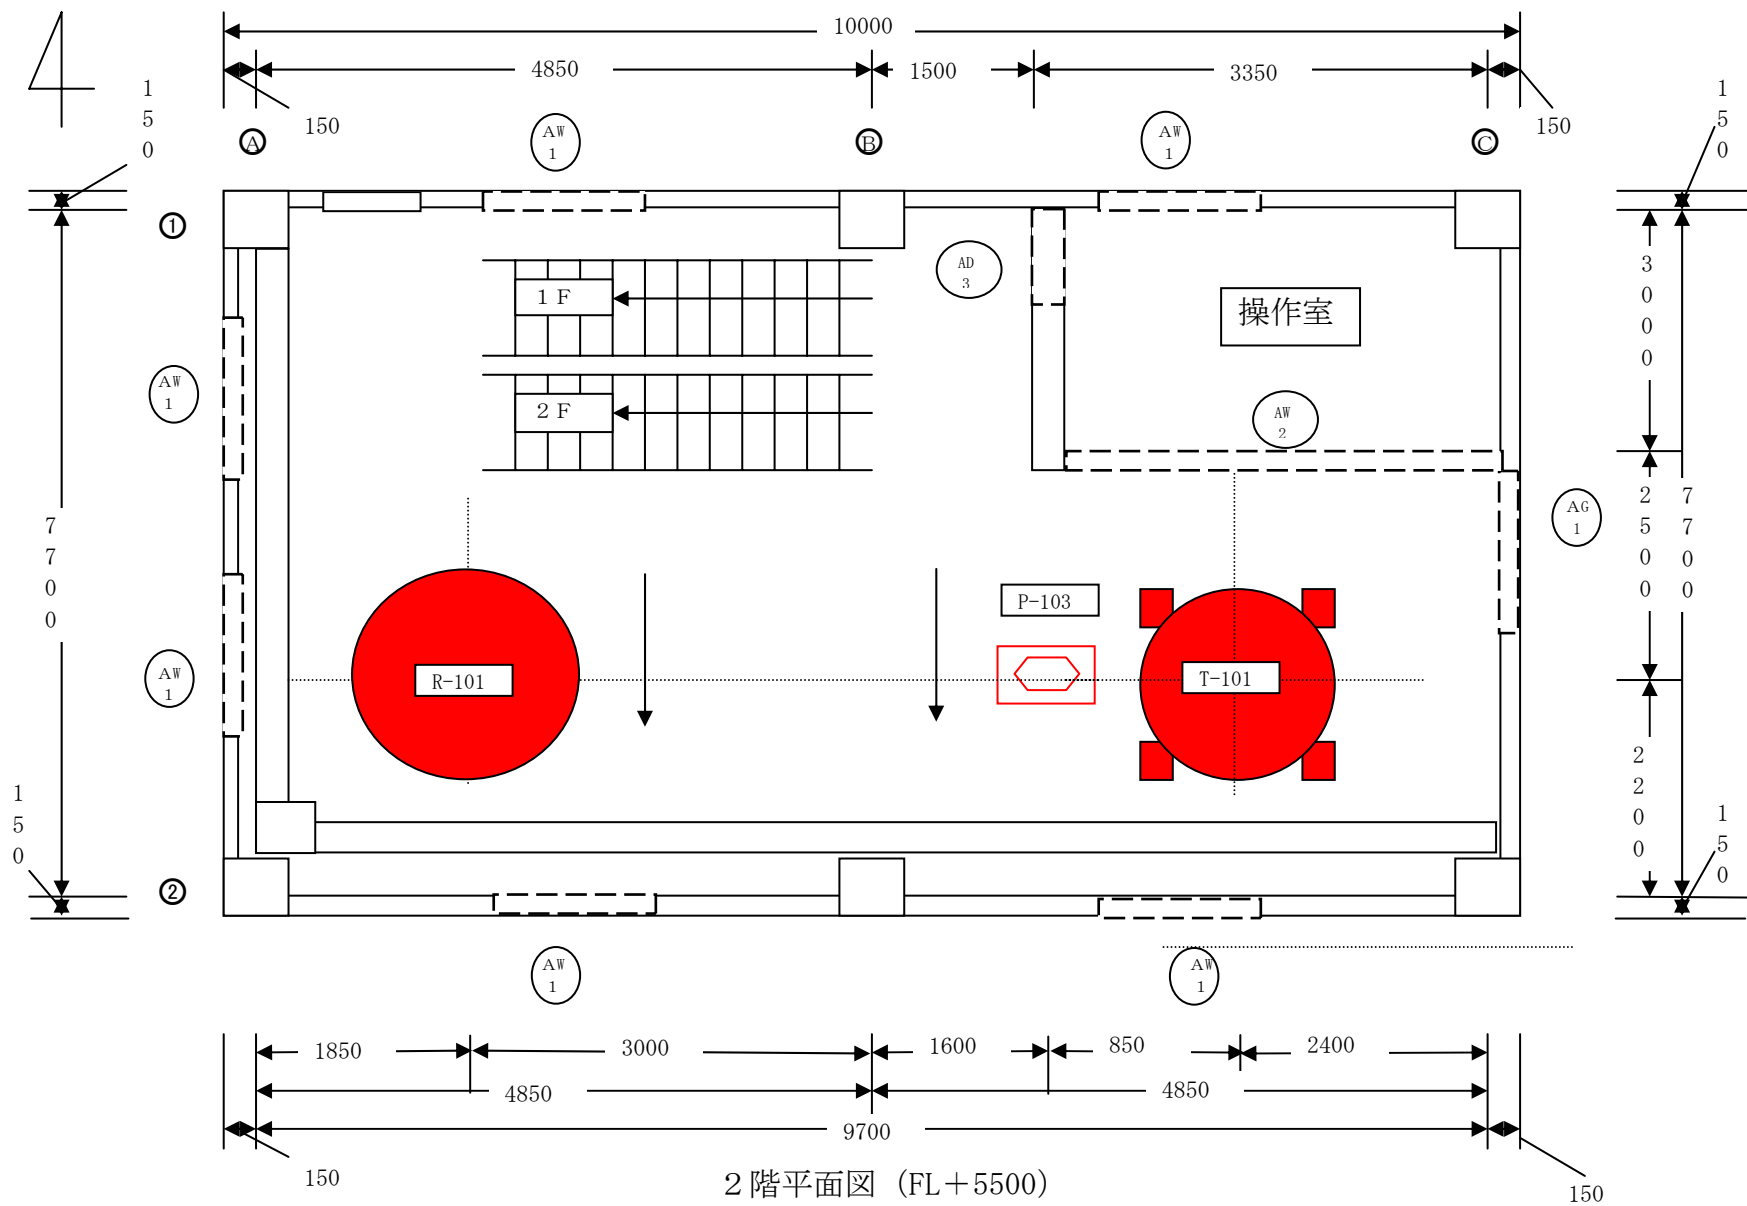


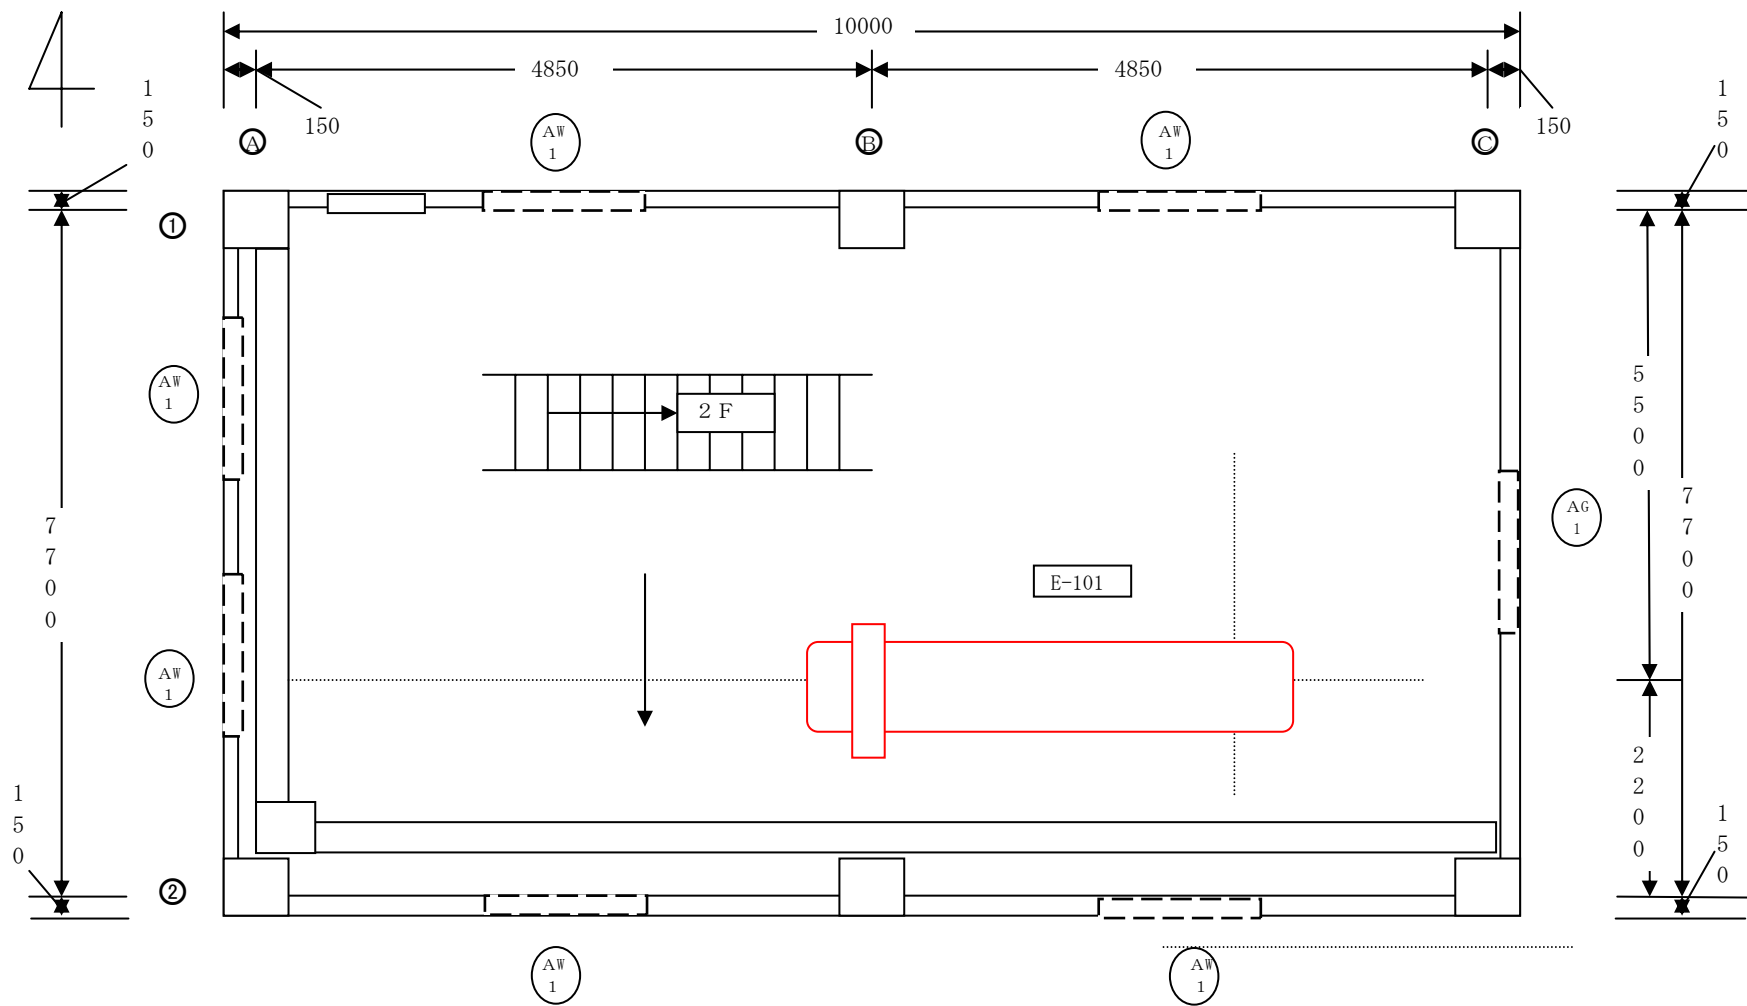


3階平面図 (FL+11000)

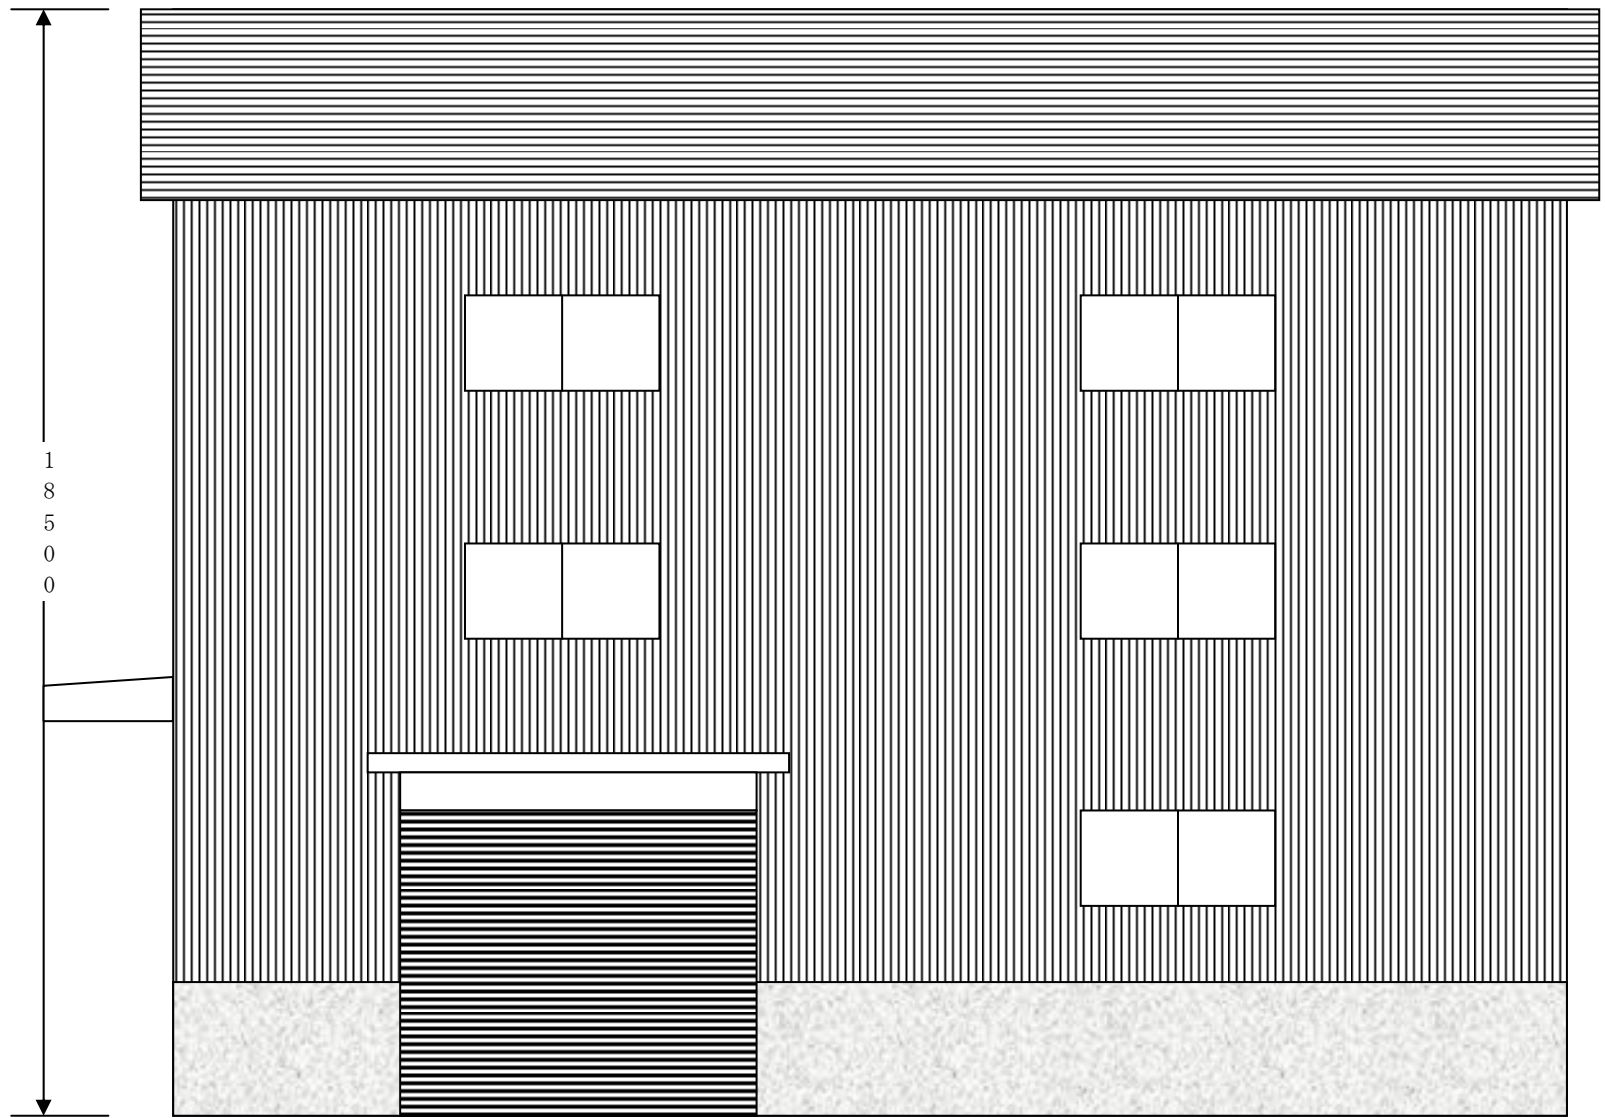

南側立面图

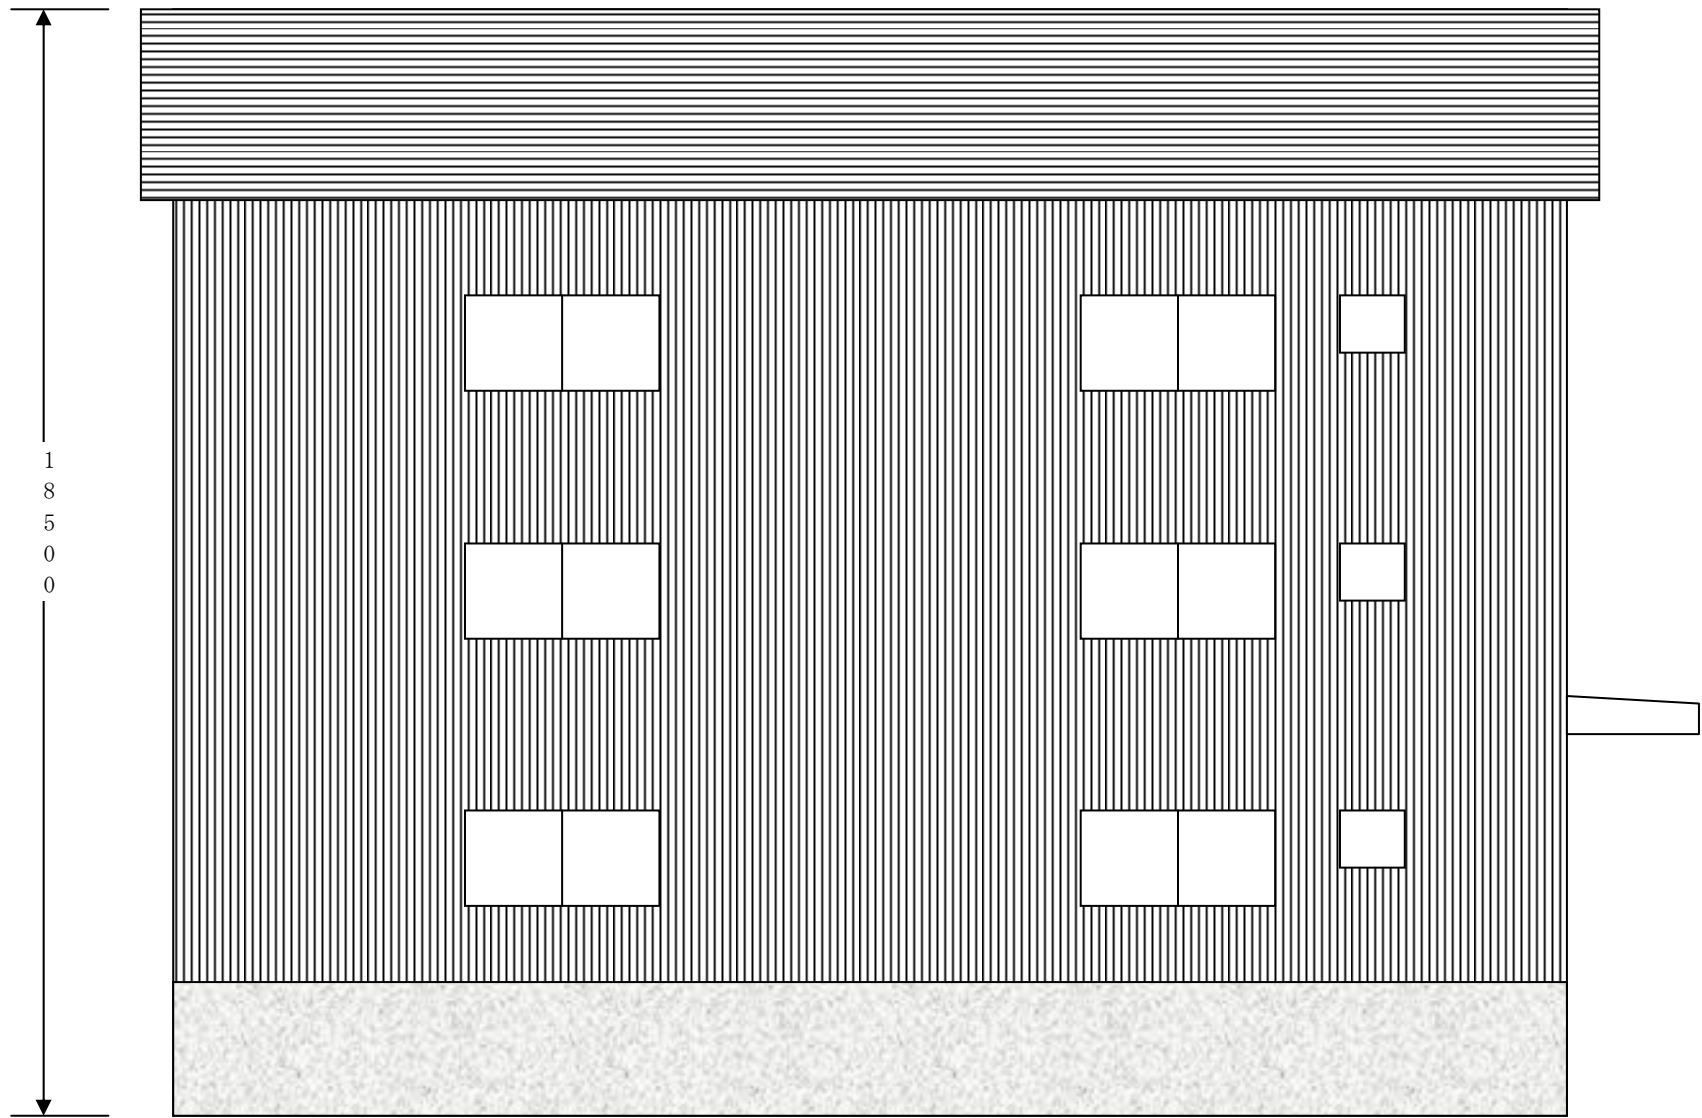

北側立面图


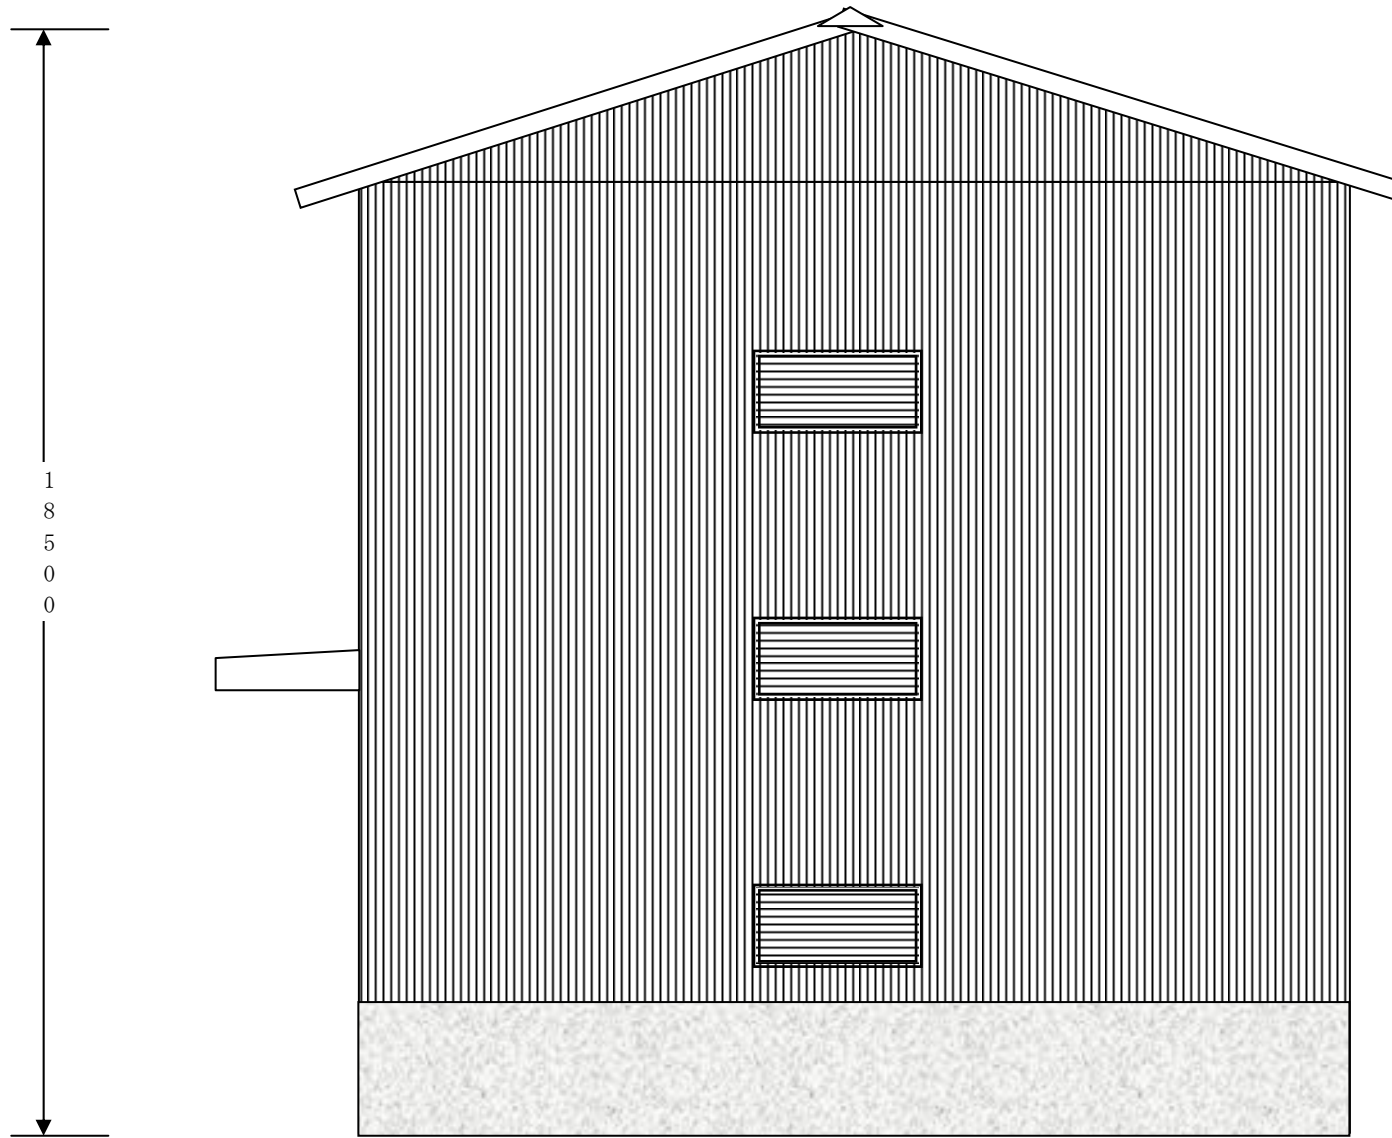

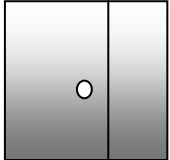

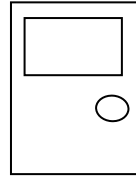
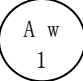
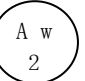






東側立面図



西側立面图

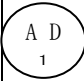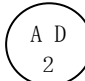建具表

 記号	 両開きスチールドア (防火設備)	 手動スチールシャッター (特定防火設備)	 片開きスチール ドア (防火設備)
枠内法 寸法	W2000×H2500	W3000×H2500	W900×1800
			
材質	スチール 0.9 t	スチール 1.5 t	スチール 0.9 t
ガラス	—————	—————	網入りガラス 透明
備考	—————	—————	—————
記号	 両開きスチールドア (防火設備)	 F I Xマド (防火設備)	 換気ガラリ
枠内法 寸法	W1800×H900	W4500×H900	W2000×H900
			
材質	スチール	スチール	アルミ
ガラス	網入りガラス 透明	網入りガラス 透明	—————
備考	—————	—————	引火防止網 40 メッシュ

仕上表

名 称	階	床	壁	柱	屋 根	天 井	備 考
工場棟	1階	土間コンクリート	波型スレート+腰壁 コンクリート打放し 補修仕上げ	鉄骨		チェッカー プレート SUS4.5 t	
同 上	2階	チェッカープレート SUS4.5 t	波型スレート	同上		チェッカー プレート SUS4.5 t	
同 上	3階	同上	同上	同上	波型スレート0.8 t		
工場棟 操作室	2階	同上	不燃石膏ボード不燃 クロス仕上げ	同上		不燃石膏 ボード不 燃クロス 仕上げ	

断面図

