



記載例 床面及び排水関係図

4

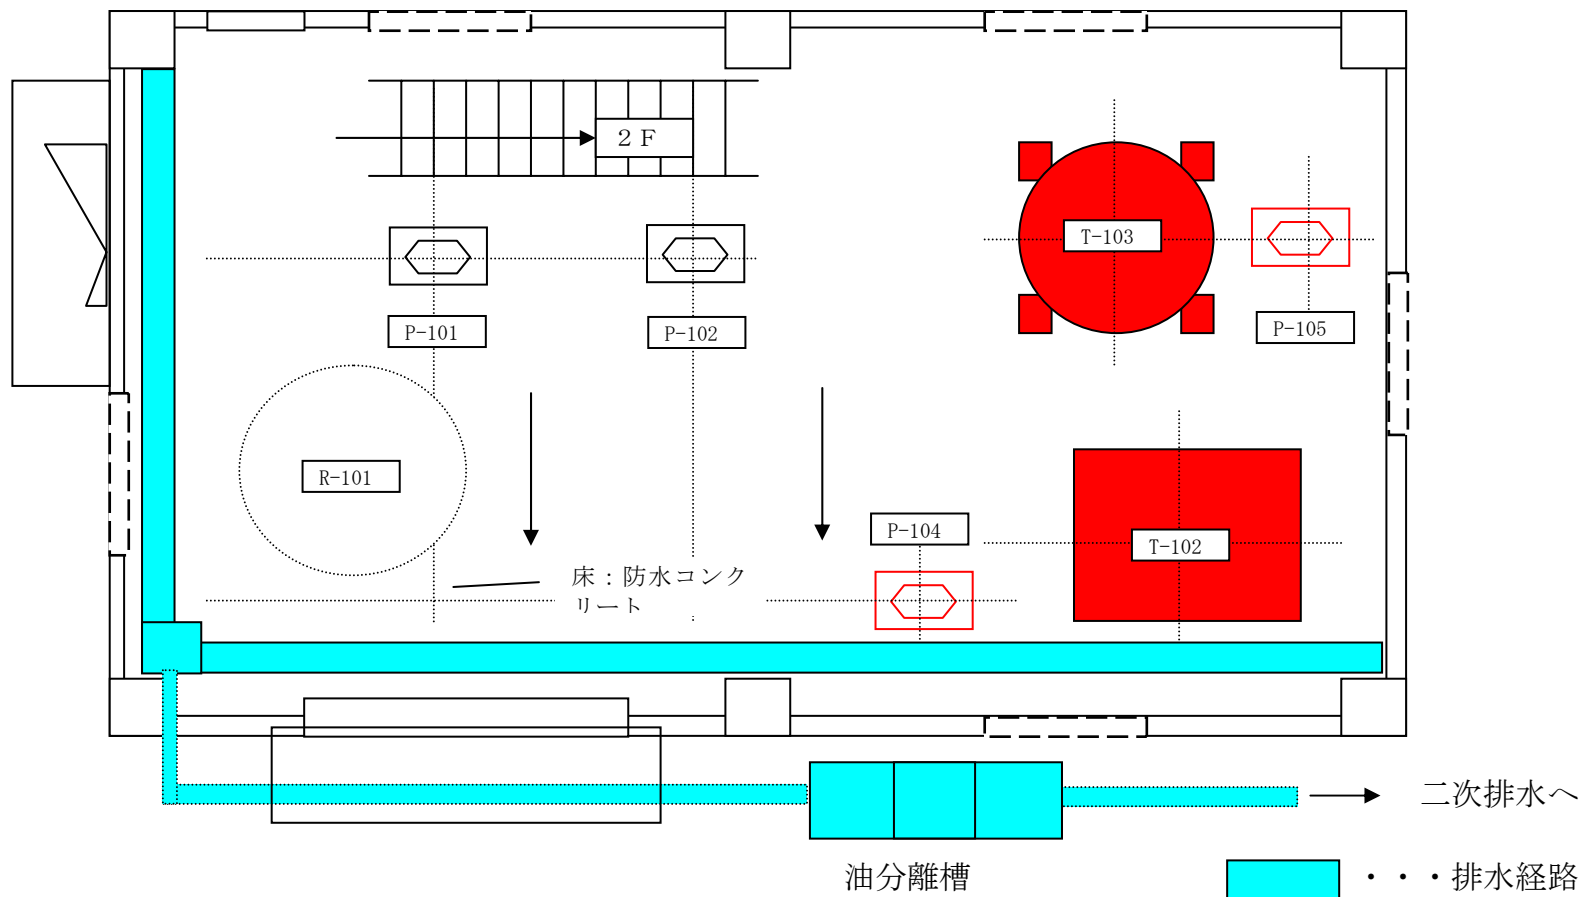


1階平面図

4

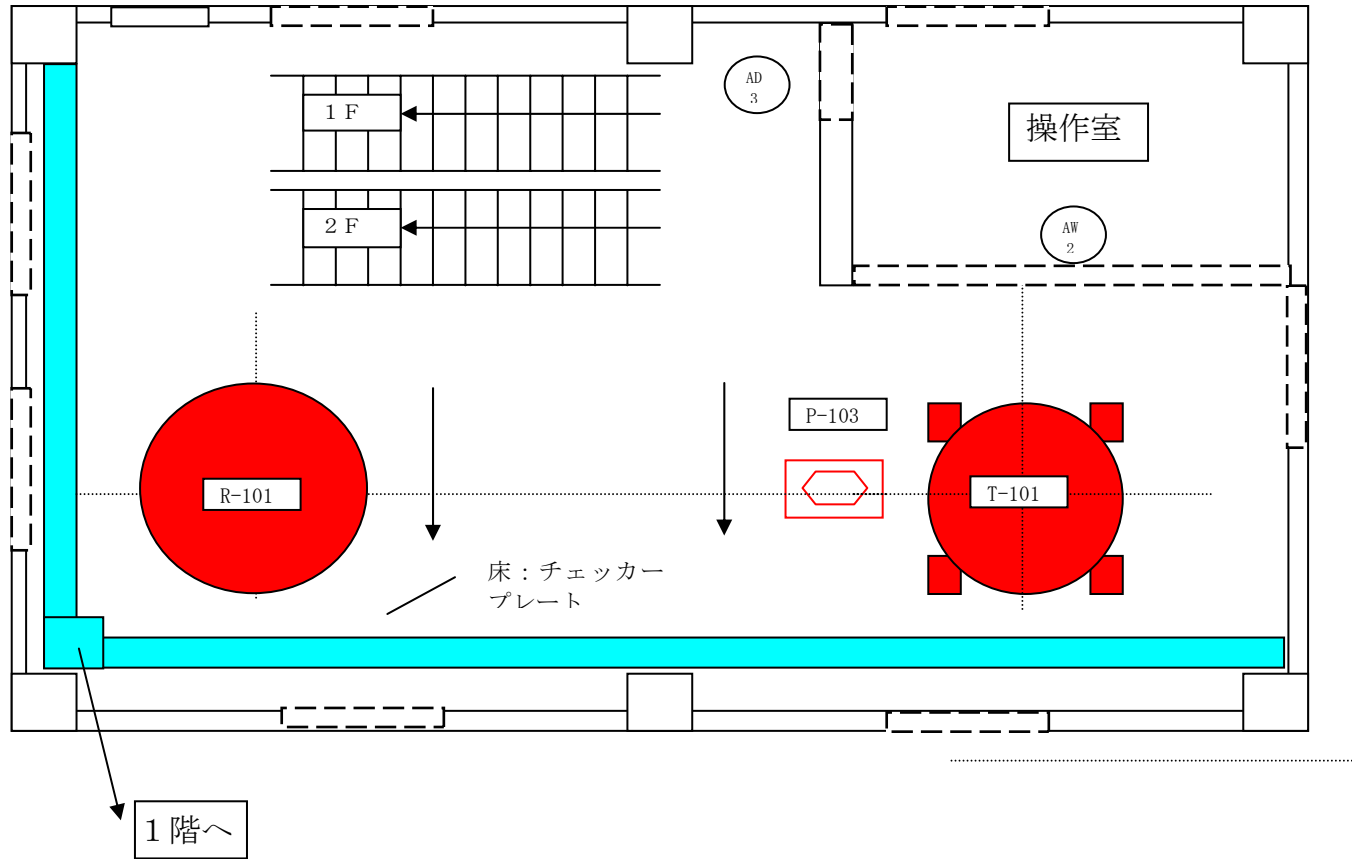


2階平面図 (FL+5500)

4

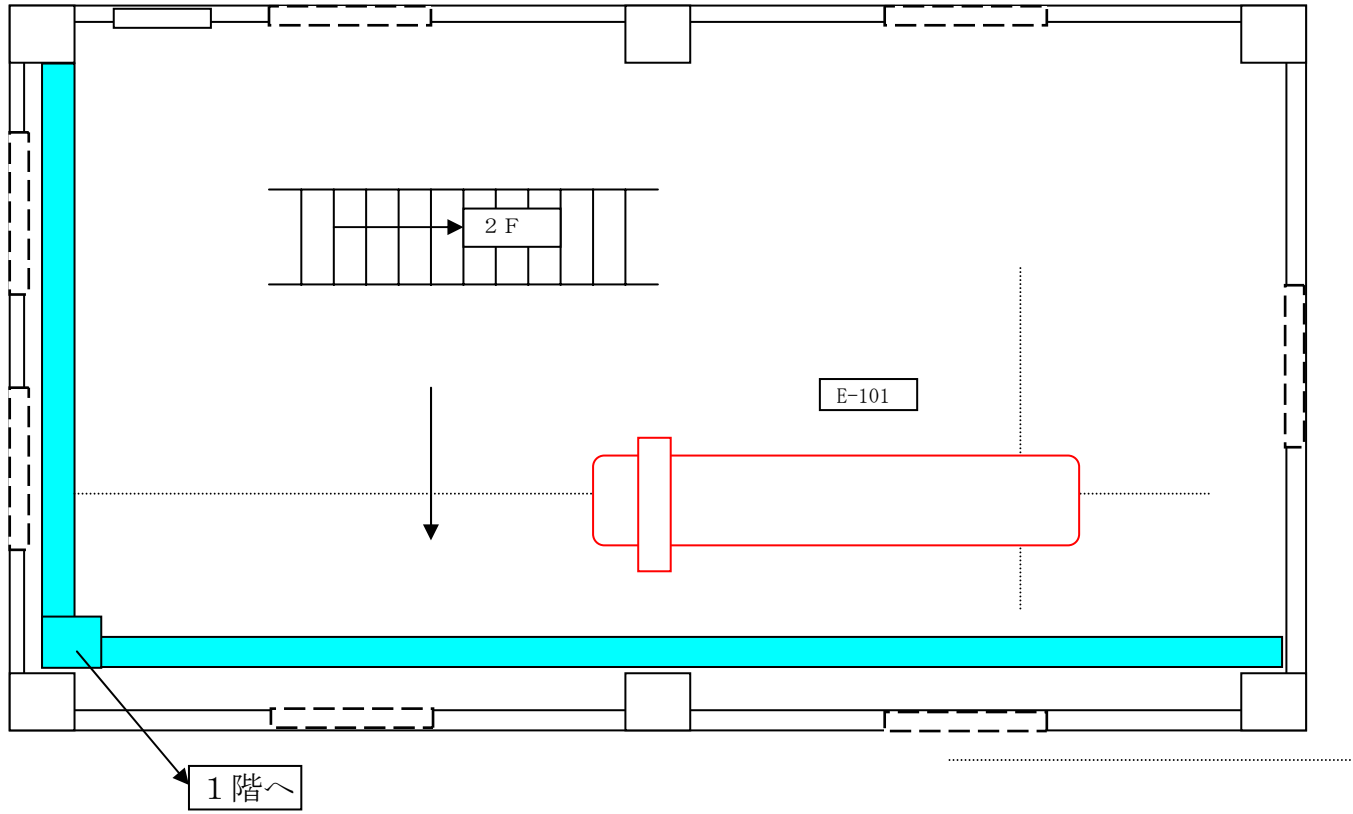


3階平面図 (FL+11000)

断面図

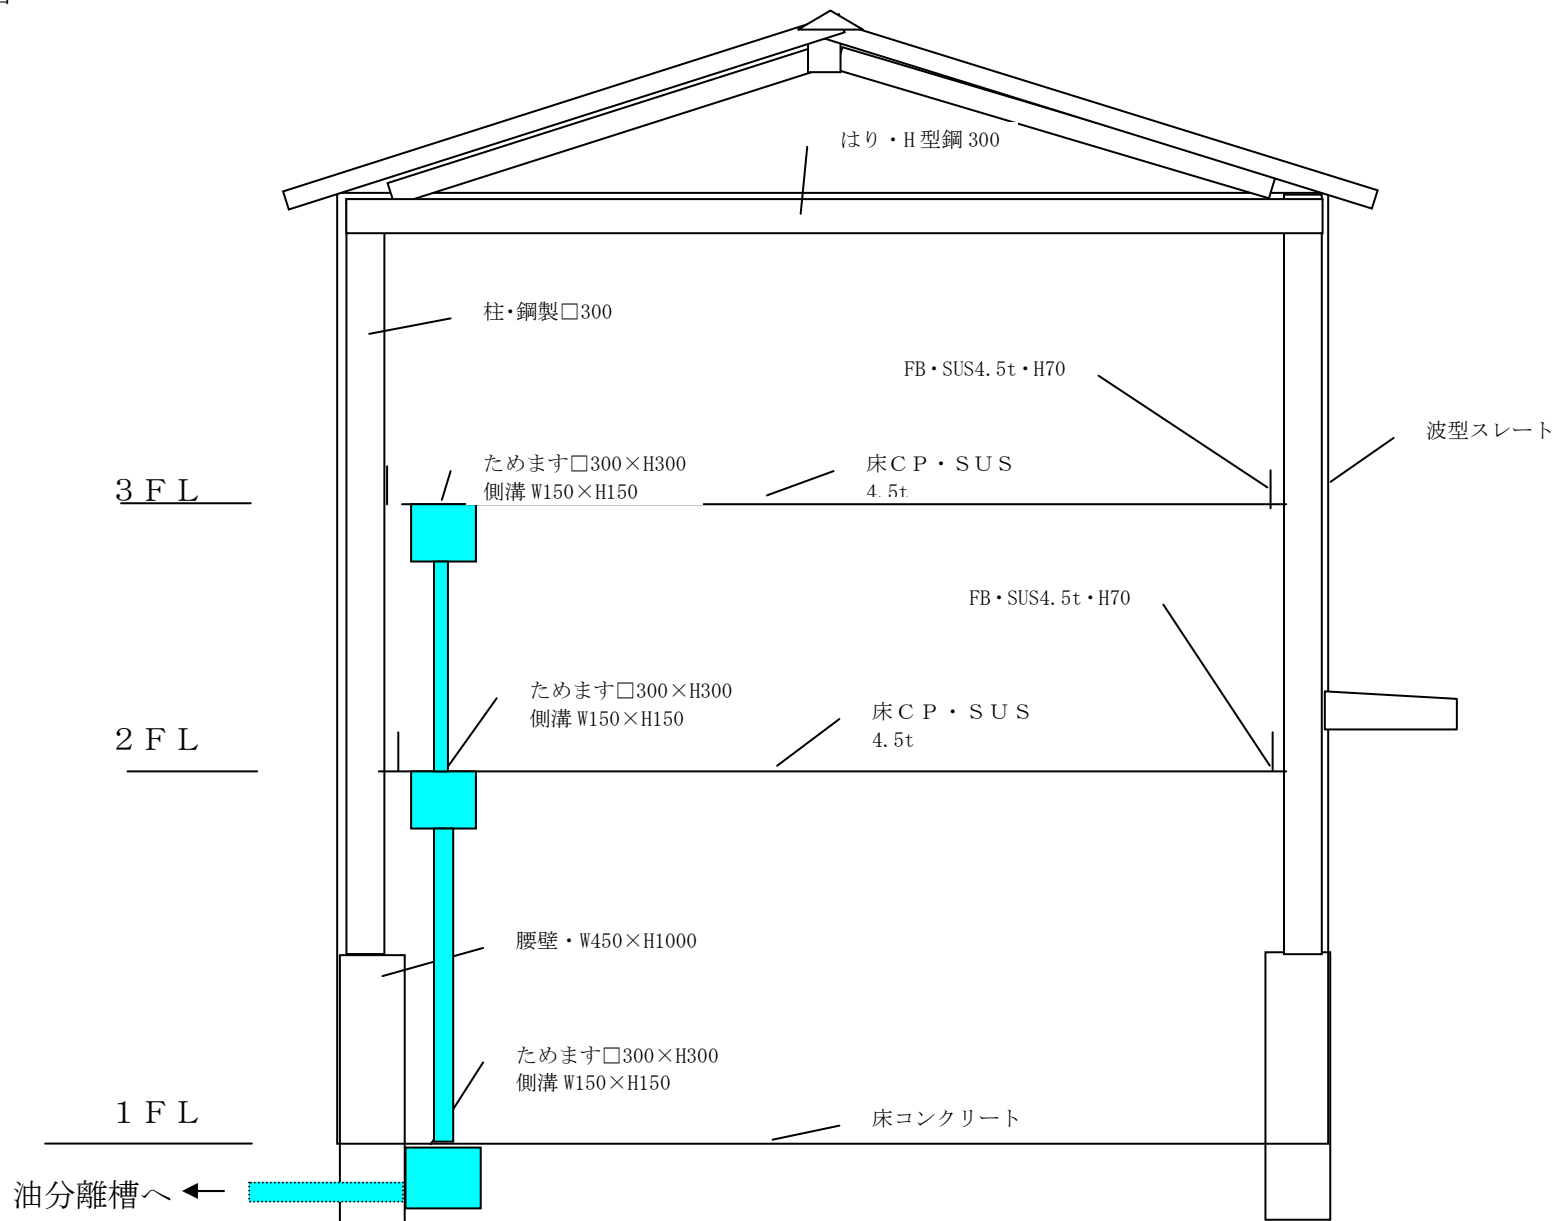

油分離槽図

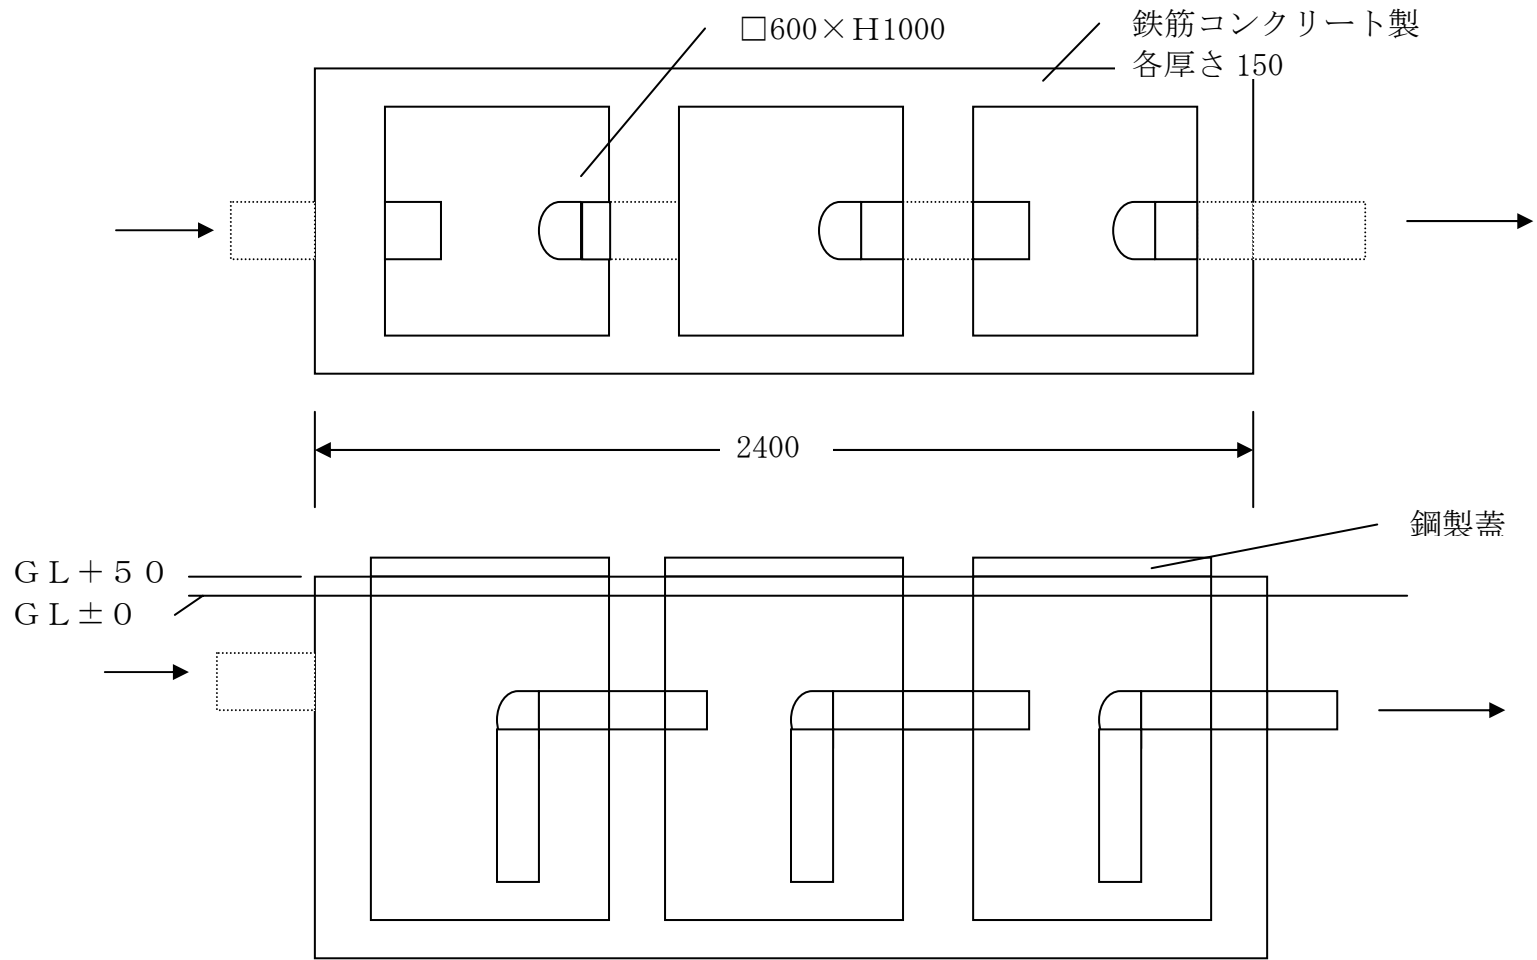

排水系統フロー図

