




記載例 避雷設備概要図

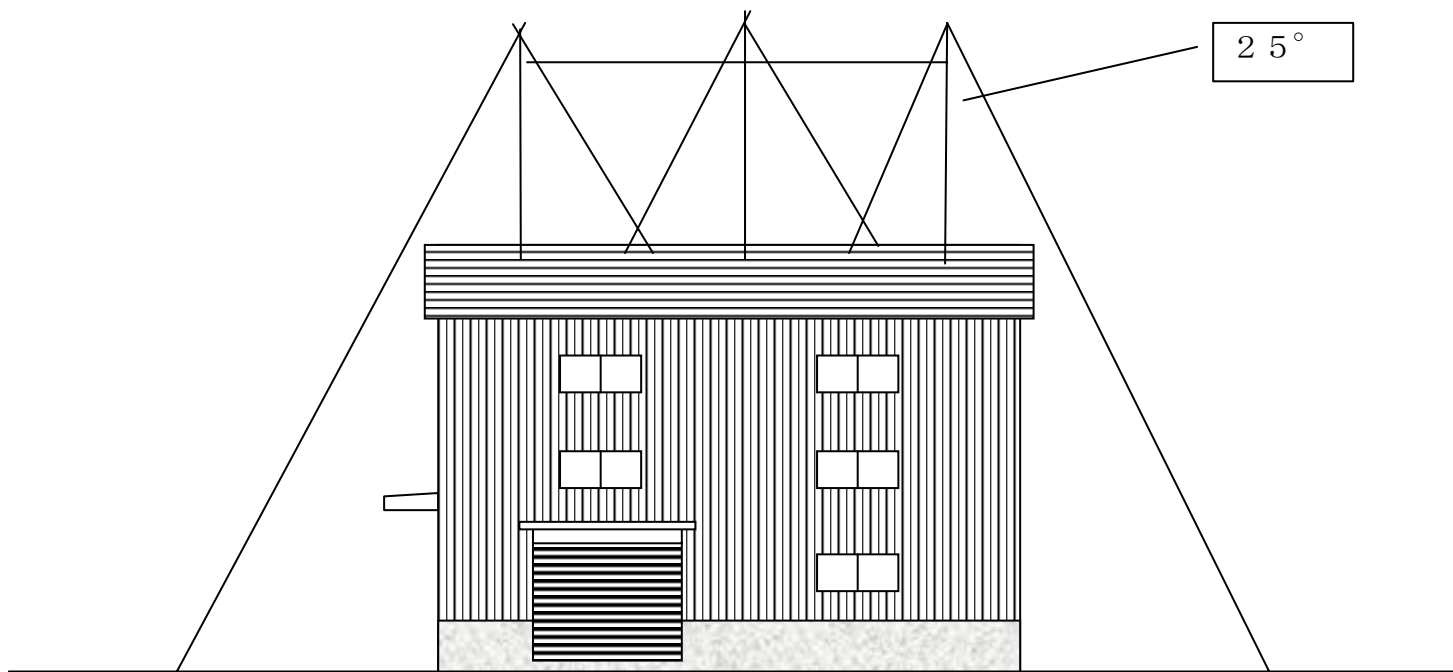

南側立面図

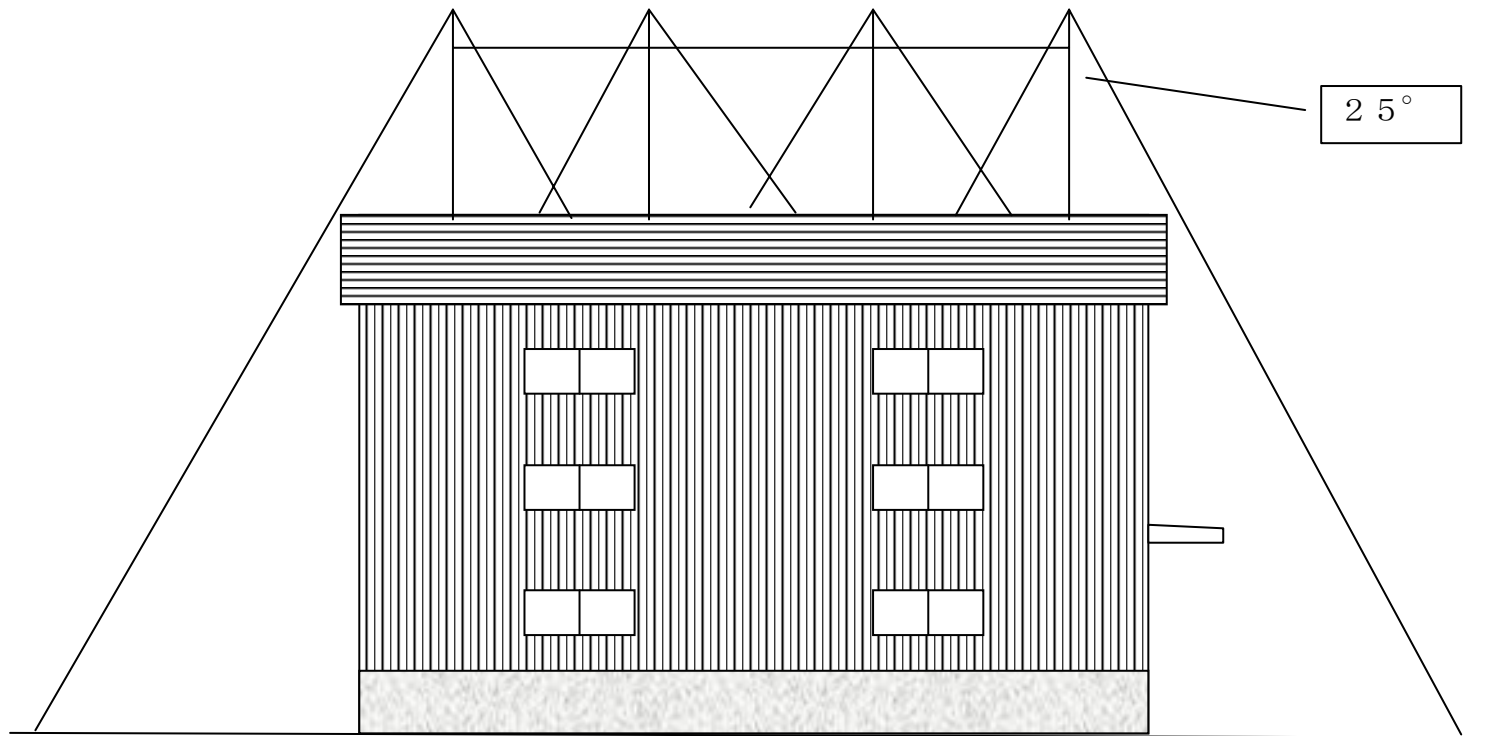

北側立面图

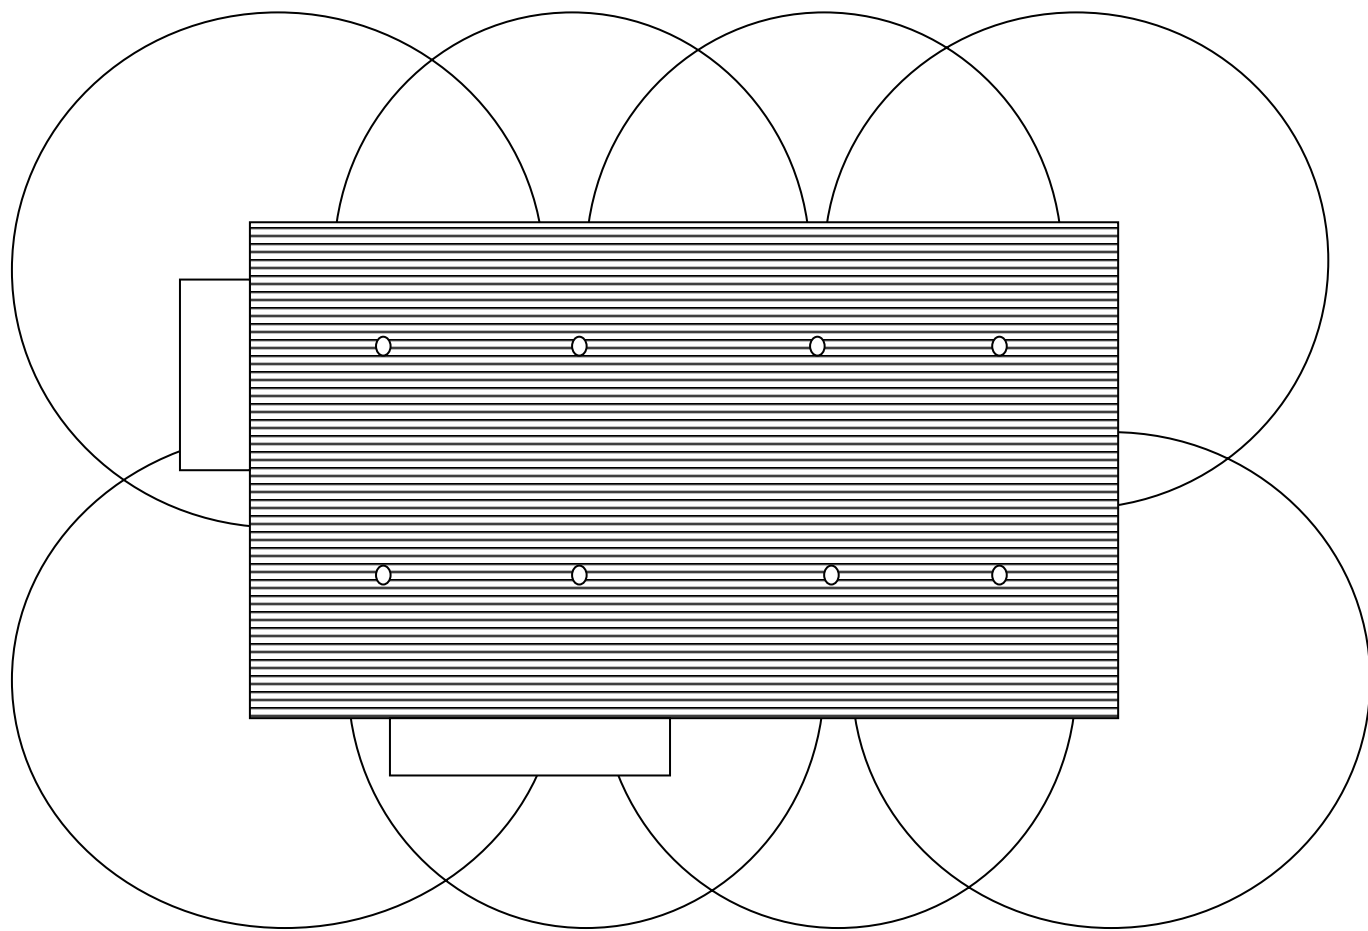

平面图