



記載例 製造所等区域内設備、機器等配置図


・・・20号タンク ・ ・ 危険物機器 ・ ・ その他の機器

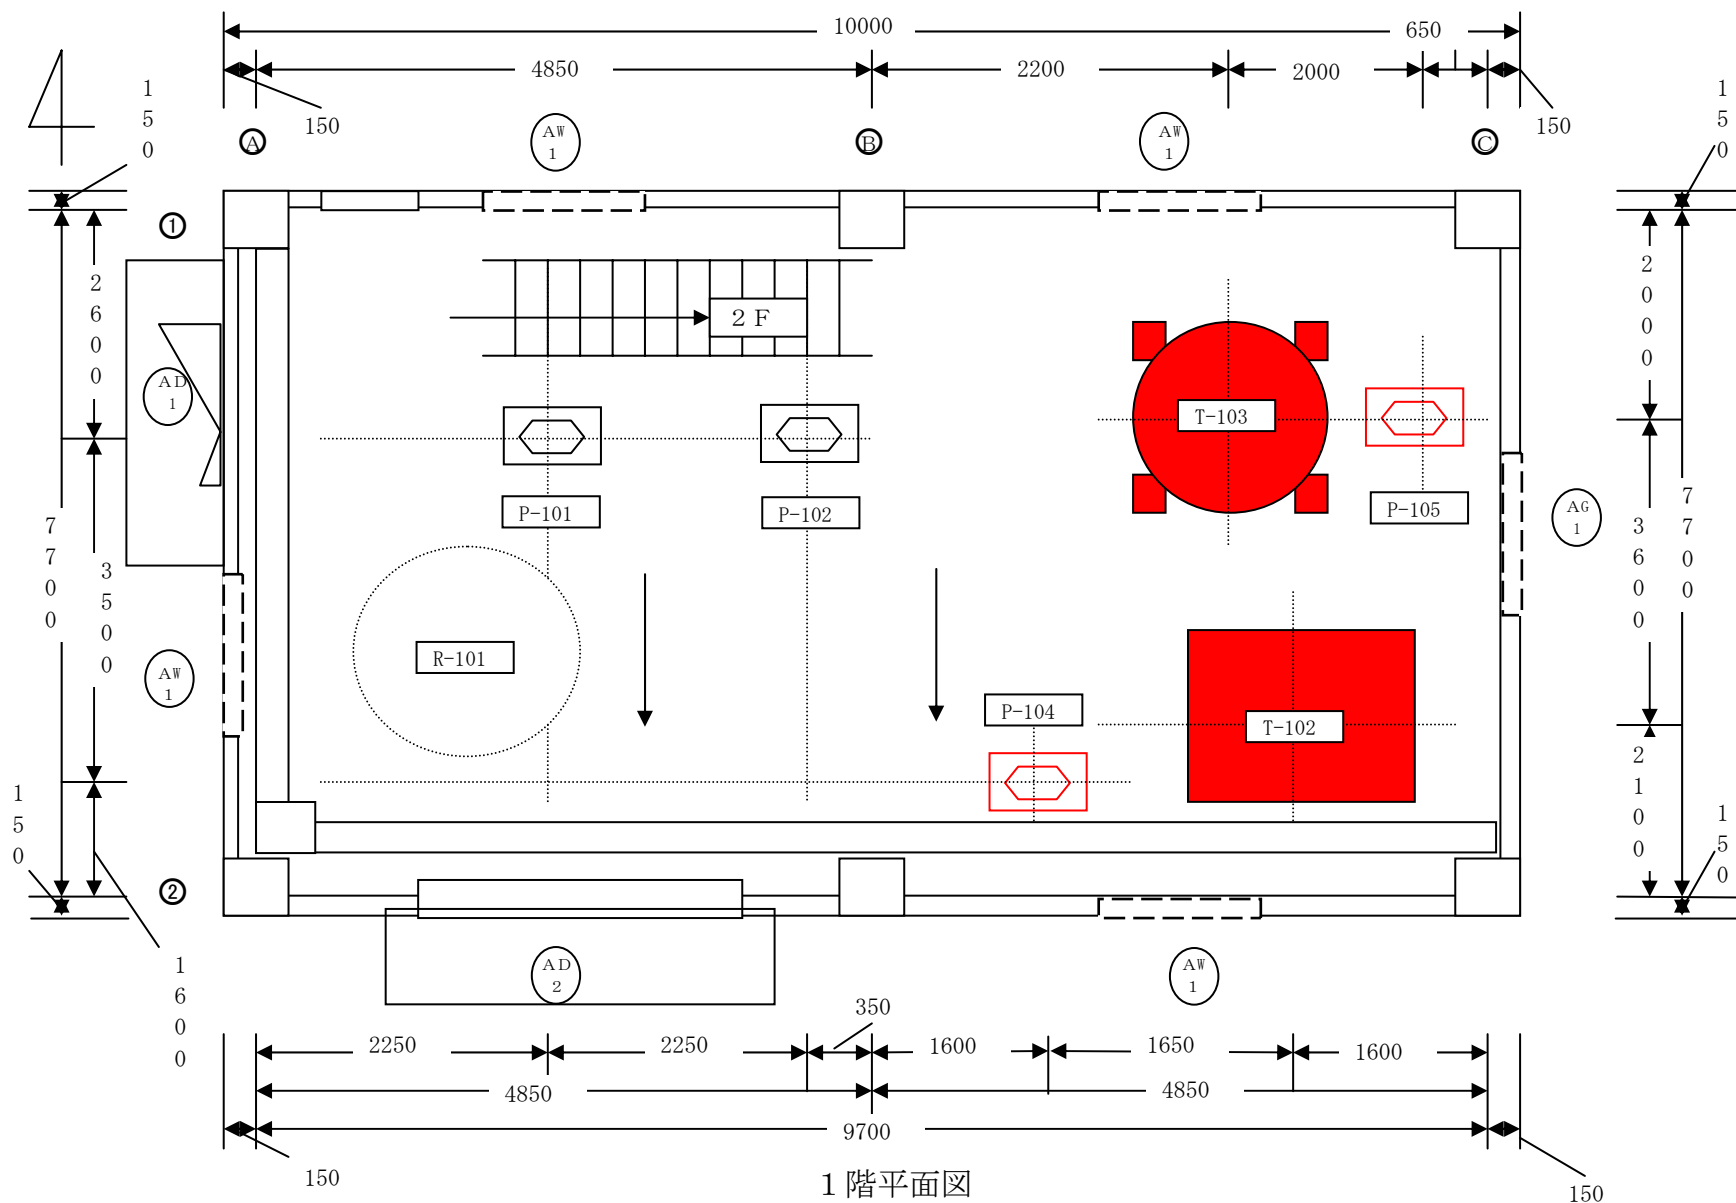

1 階平面図

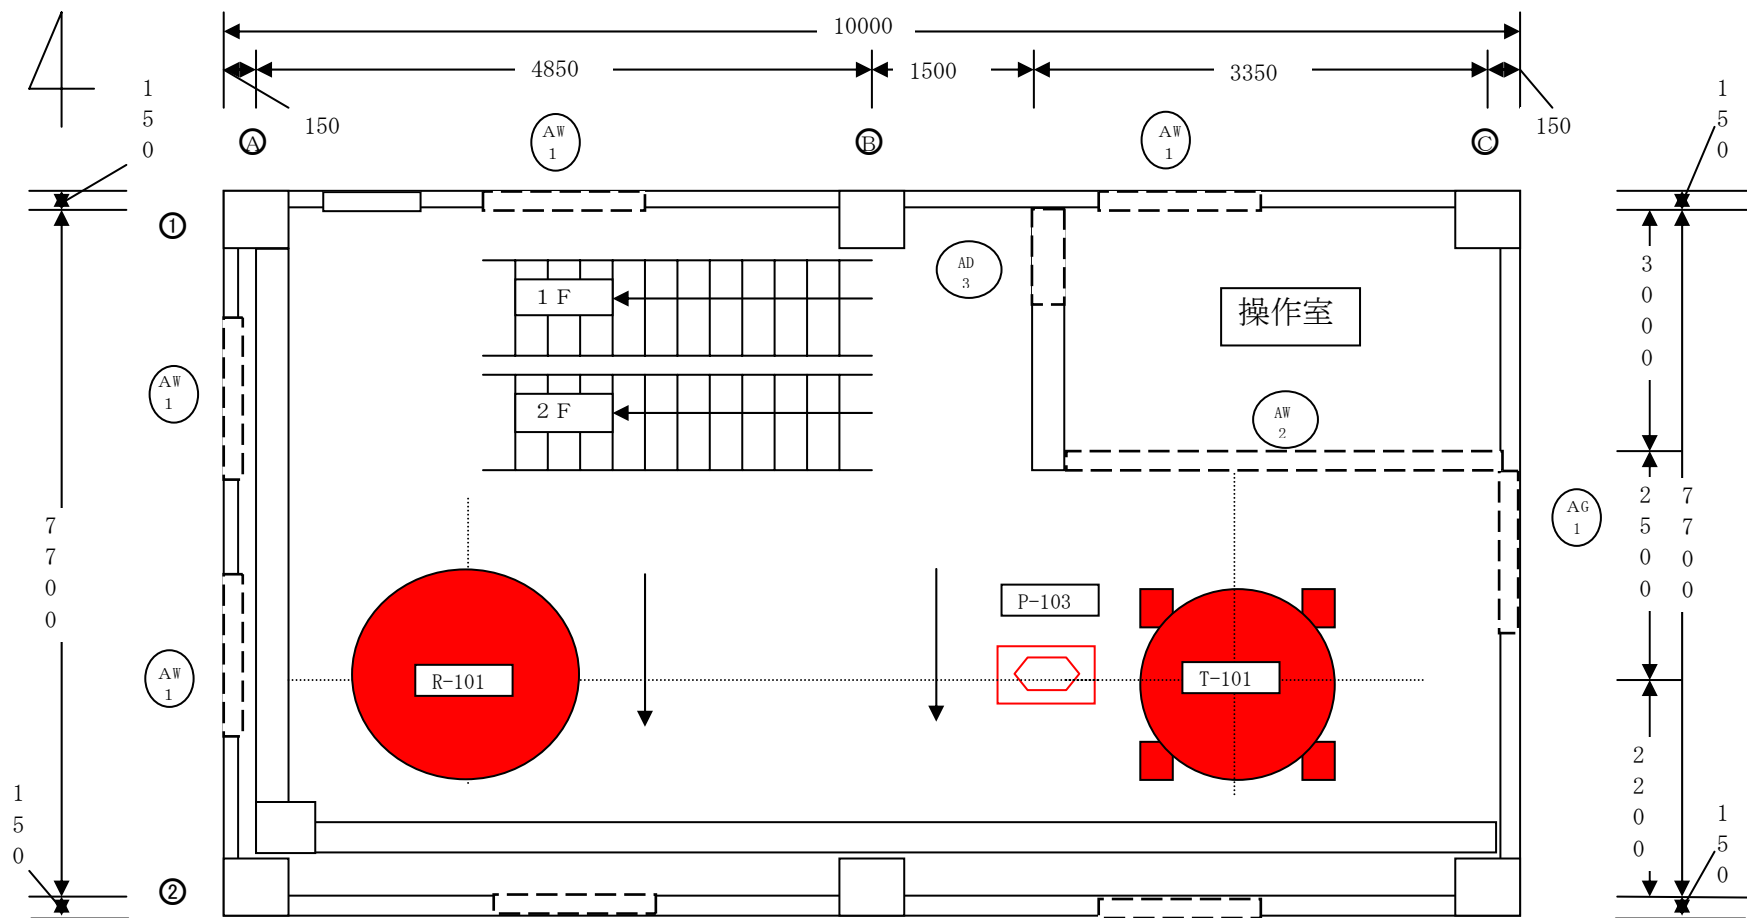

2 階平面図 (FL+5500)

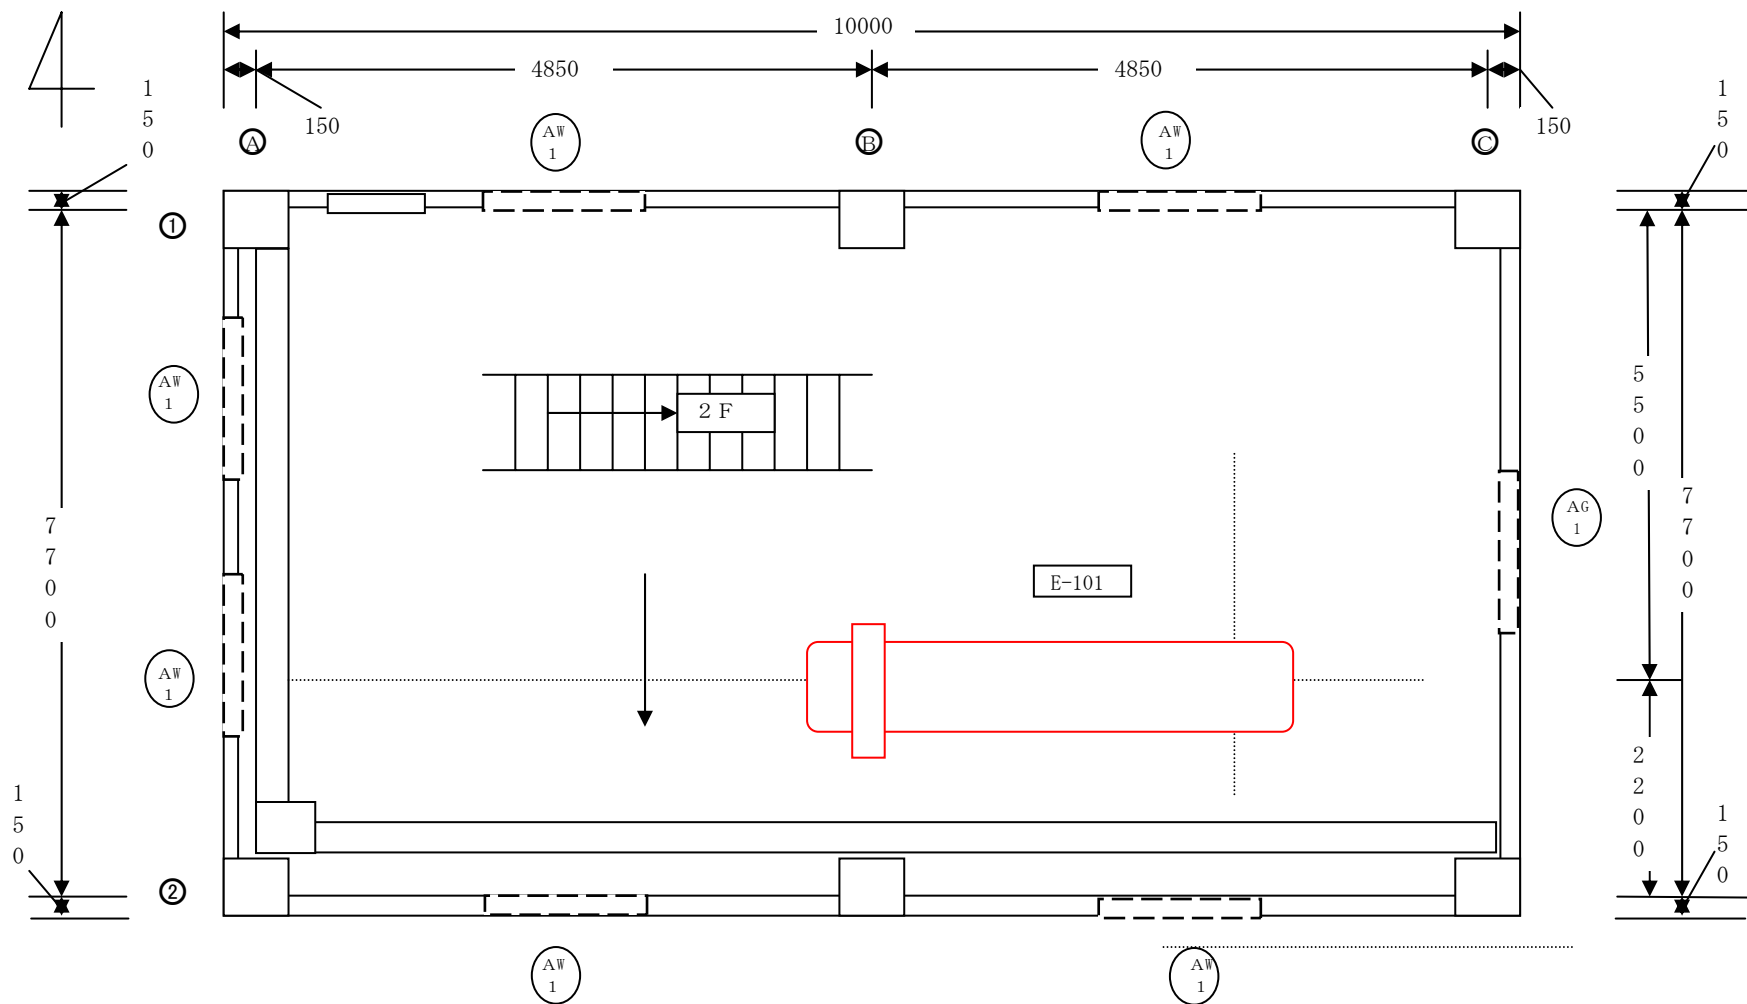

3階平面図 (FL+11000)