



記載例 危険物に係る配管図及び配管支持物構造図

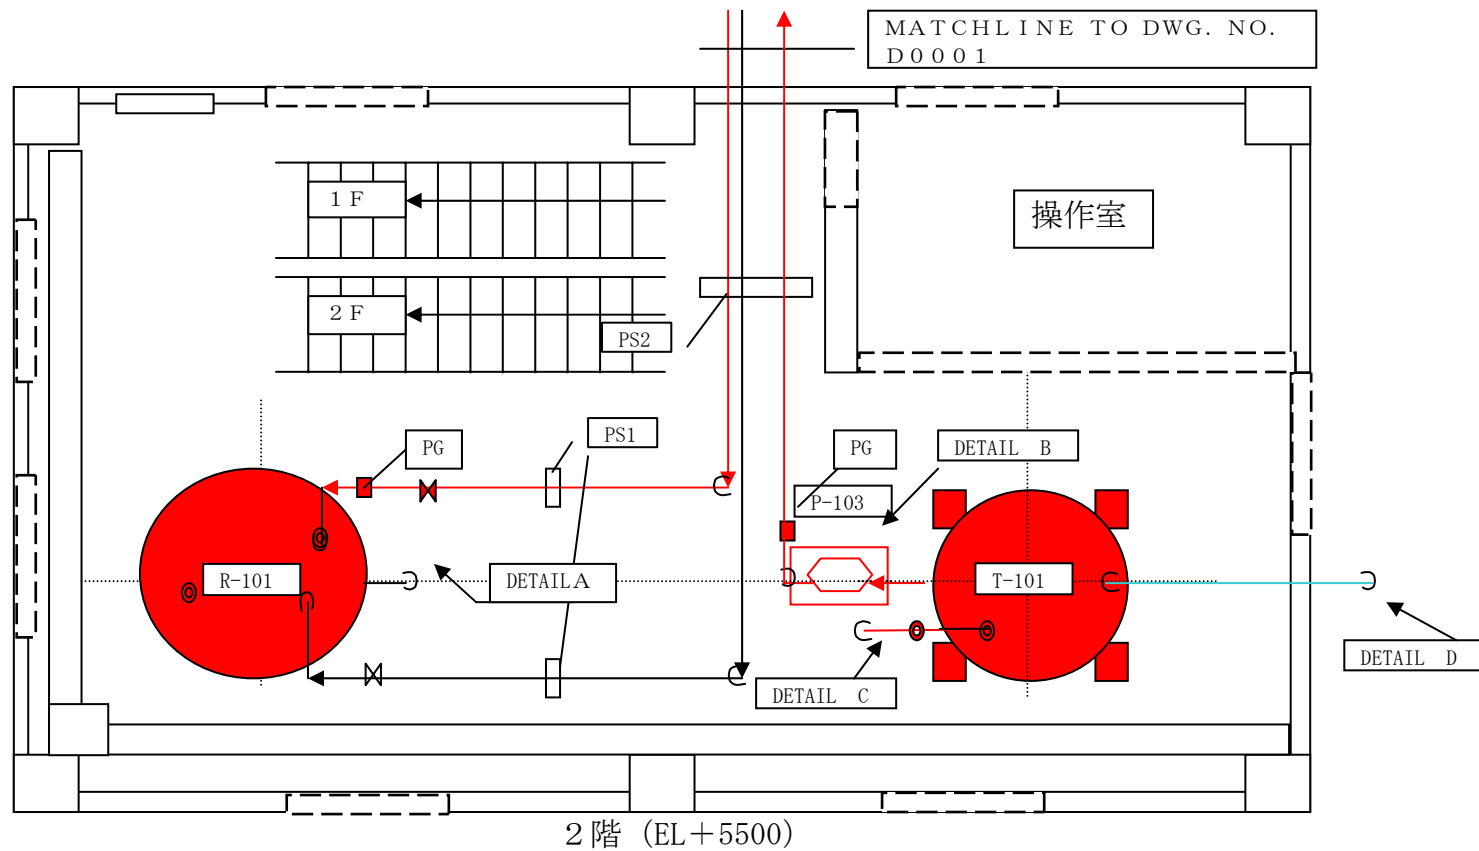


TITLE
〇〇化学精製株式会社
アセトアルデヒド製造設備
2階配管図
DWG. NO. D2001


配管詳細図

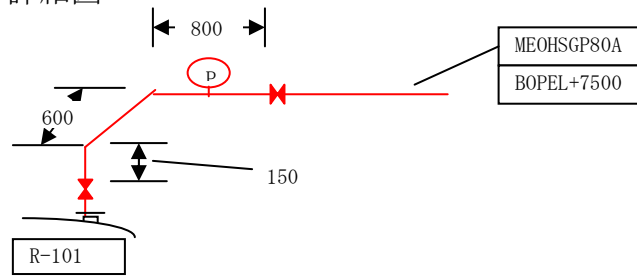


DETAIL A

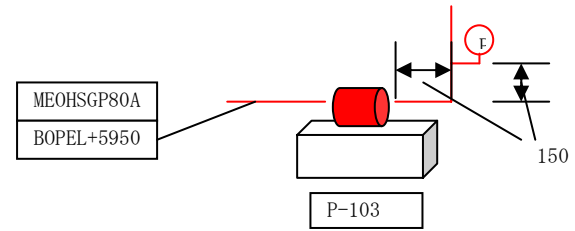

DETAIL B

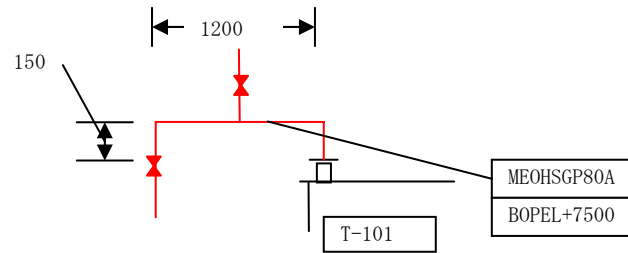


DETAIL C

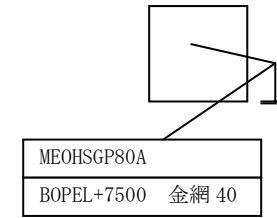


DETAIL D

配管支持物

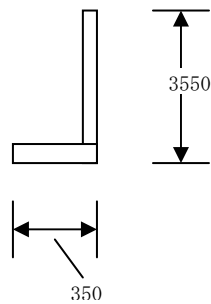

PS 1

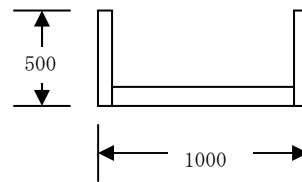

PS 2

支持物は、全て鋼製 (SS400) 4.5t